

PODÉLNÝ PROFIL

HLAVNÍ TRASA VRT

ÚSEK ŽST PRAHA-RADOTÍN - SJEZD BEROUN

I. ETAPA, VARIANTA B, KOLEJ Č. 1

MĚŘÍTKO 1 : 20 000 / 2 000

KÓTY NIVELETY

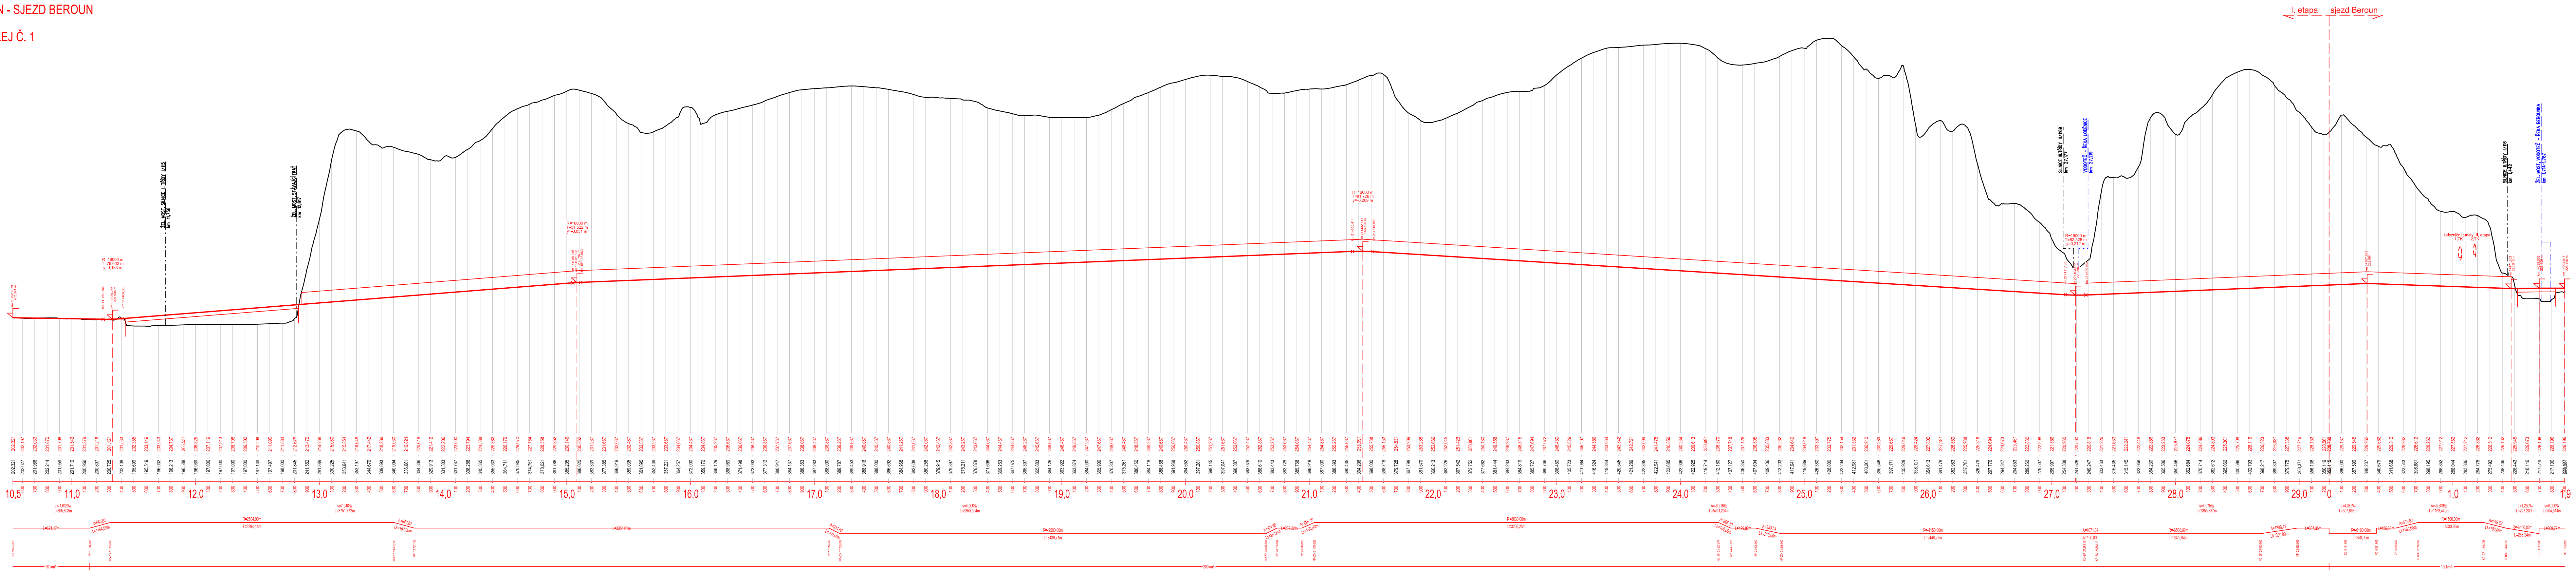
KÓTY TERÉNU

SKLON A DÉLKA



SMĚROVÉ POMĚRY

STANIČENÍ [km]

RYCHLOST



Číslo změny:	Obsah změny:	Datum změny:
01	-	-
02	-	-
03	-	-

Investor:	Objednatel:
 Správa Železniční dopravní cesty, s.o. Dělná 1003/7 110 00 Praha 1	 Správa železniční dopravní cesty, s.o. Stavební správa západ Sokolovská 278/1955 190 00 Praha 9

Zpracovatel:	SUDOP PRAHA a.s. Olšanská 1a, 130 80 Praha 3 tel.: +420 267 094 111 e-mail: praha@sudop.cz	Hlavní inženýr projektu: ING. ANDREA PLÍŠKOVÁ Garant profese: ING. MIROSLAV KRSEK
--------------	---	--

Sředitisko:	KONCEPCE DOPRAVY	Odpořevný projektant SO, IO, PS:	Výpracoval:	Kontroloval:
Vedoucí sředitiska:	ING. ANDREA PLÍŠKOVÁ	ING. MATĚJ MAREŠ	ING. MATĚJ MAREŠ	ING. MARTIN VACHTL

Název áce:	Číslo smlouvy:
Studie proveditelnosti pro trať Praha-Smíchov - Plzeň, doplnění 2017 (nová trasa Praha - Beroun/Hořovice)	17-187.205
Část:	Projektový stupeň:
	SP
B. Výkresy	Datum:
Název přílohy:	10/2018
Podélný profil, varianta B, letapa	Číslo části:
	B
Měřítka:	Počet formátů:
1:20 000 / 2 000	7 x A4
Číslo přílohy:	3.1.1

DOKUMENT LZE UŽÍVAT POUZE V BÝVŠÍ PŘEŠLUSNÉ SMLOUVY O DLO. ŽÁDÁ JENHO ČÁST NEMŮŽE BYT DLE ŽÁKONA 132/2000 Sb. KOPÍROVÁNA NEBO JINÝM ZPŮSOBEM ROZŠÍŘOVÁNA. BEZ SOUHLASU SUDOP PRAHA, S.R.O.