


LEGENDA MÍSTNOSTÍ - NOVÝ STAV

Ozn.	NÁZEV	m²
2P01	SCHODIŠTĚ	7,50
2P02	PŮDNÍ PROSTOR	221,50

LEGENDA:

- PŘIPOJOVACÍ POTRUBÍ PLAST - NOVÉ
- SVODNÉ A ODPADNÍ POTRUBÍ PLAST - NOVÉ
- ZÁŘIZOVACÍ PŘEDMĚTY - NOVÉ

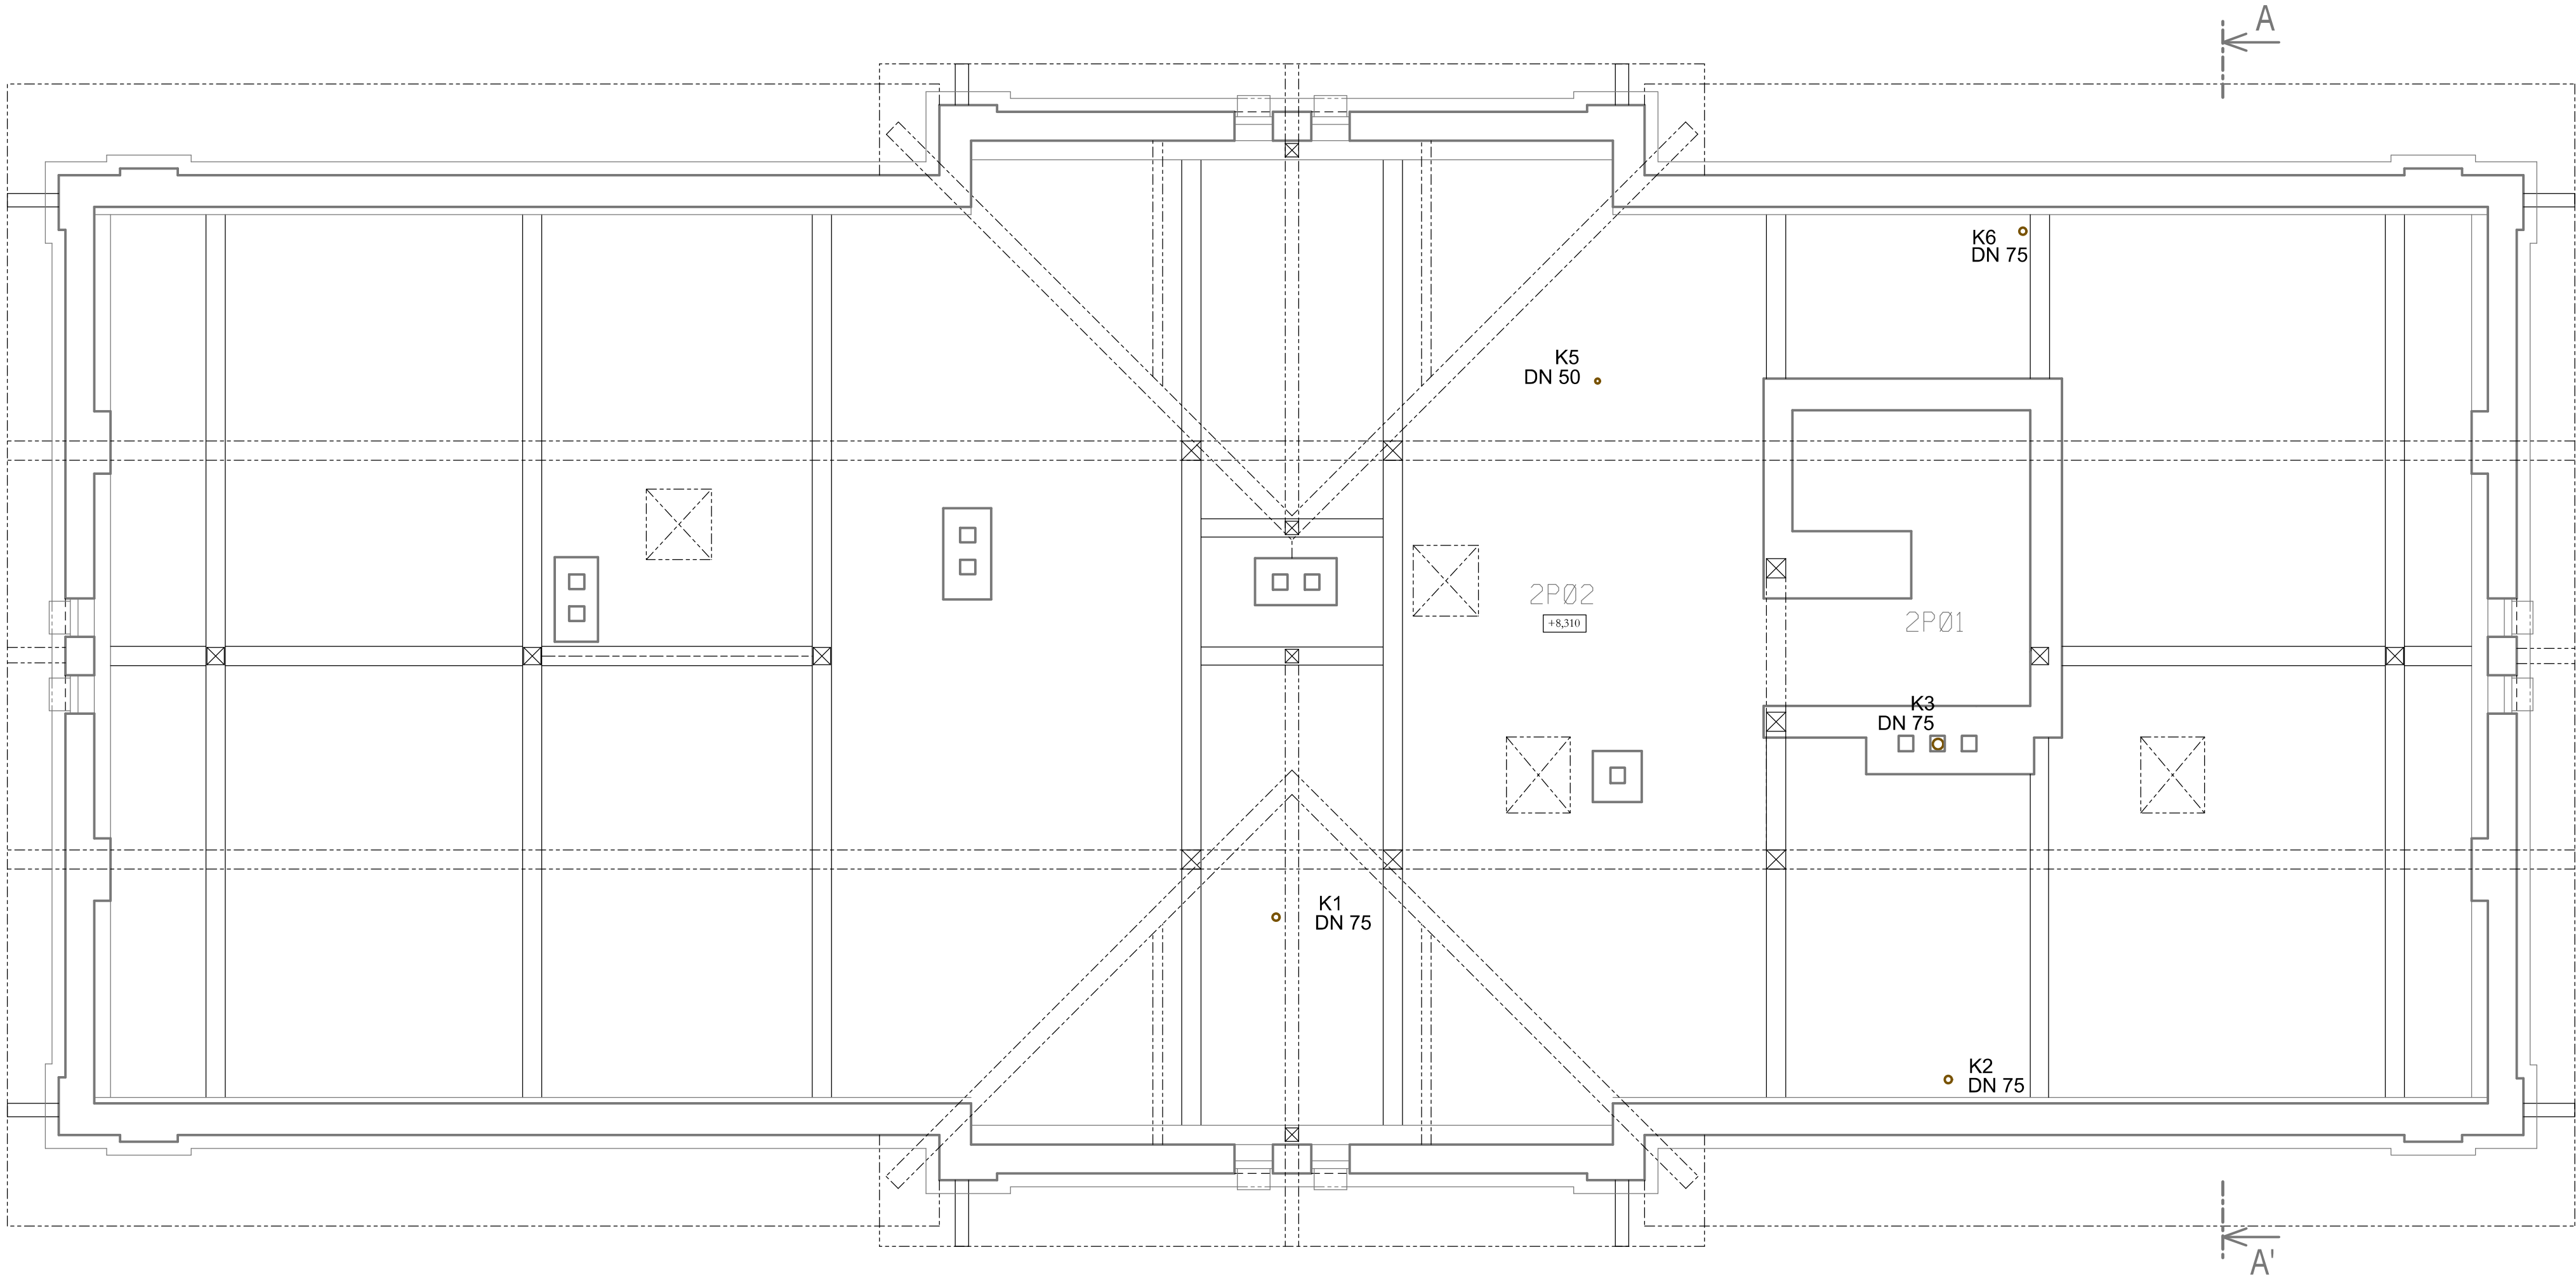

D.1.4-1

VÝŠKOVÝ SYSTÉM BpV SOUŘADNICOVÝ SYSTÉM S-JTSK

Číslo změny:	Obsah změny:	Datum změny:
01	-	-
02	-	-
03	-	-

Objednatel:	SPRÁVA ŽELEZNIC	Správa železnic, s.o. Dlážděná 1003/7, 110 00 Praha 1
Účastníci společnosti:	*SEU+SP_Nýrsko- oprava VB_P*	Oblastní ředitelství Plzeň Sušická 1168/23, 326 00 Plzeň
Číslo SOD objednatele: E654-S-1122/2020		

SUDOP EU	SUDOP PRAHA
-----------------	--------------------

Generální projektant:	SUDOP EU a.s. Olšanská 1a, 130 80 Praha Tel.: +420 267 094 305 E-mail: info@sudopeu.cz	Hlavní inženýr projektu: ING. JANA PTÁČKOVÁ Garant profese: -
-----------------------	---	--

Zpracovatel částí:	SUDOP EU	SUDOP EU a.s. Olšanská 1a, 130 80 Praha Tel.: +420 267 094 305 E-mail: info@sudopeu.cz
--------------------	-----------------	---

Výrobní ředitel:	Odpovědný projektant SO, IO, PS:	Vypracoval:	Kontroloval:
ING. MIROSLAV VÁŇA	ING. JANA PTÁČKOVÁ	ING. JANA PTÁČKOVÁ	Bc. ANDREA KATOLICKÁ

Název akce:		Číslo smlouvy:	
Nýrsko ON - Oprava VB - projektová dokumentace		20-008.640	
		Projektový stupeň:	
název PS/SO:		DSP/DPS	
		Datum:	
ZDRAVOTECHNIKA		06/2020	
		Číslo části:	
Název přílohy:		D.1.4-1	
		Měřítko:	Počet formátů:
		1:50	8 x A4
Půdorys kanalizace půda		Číslo přílohy:	
		05	

DOKUMENT LZE UŽÍVAT POUZE VE SMYSLU PŘÍSLUŠNÉ SMLOUVY O DÍLO. ŽÁDNÁ JEJÍ ČÁST NEMŮŽE BÝT DLE ZÁKONA č.121/2000 Sb. KOPÍROVÁNA NEBO JINYM ZPŮSOBEM ROZŠŘŮVÁNA. BEZ SOUHLASU SUDOP EU a.s.