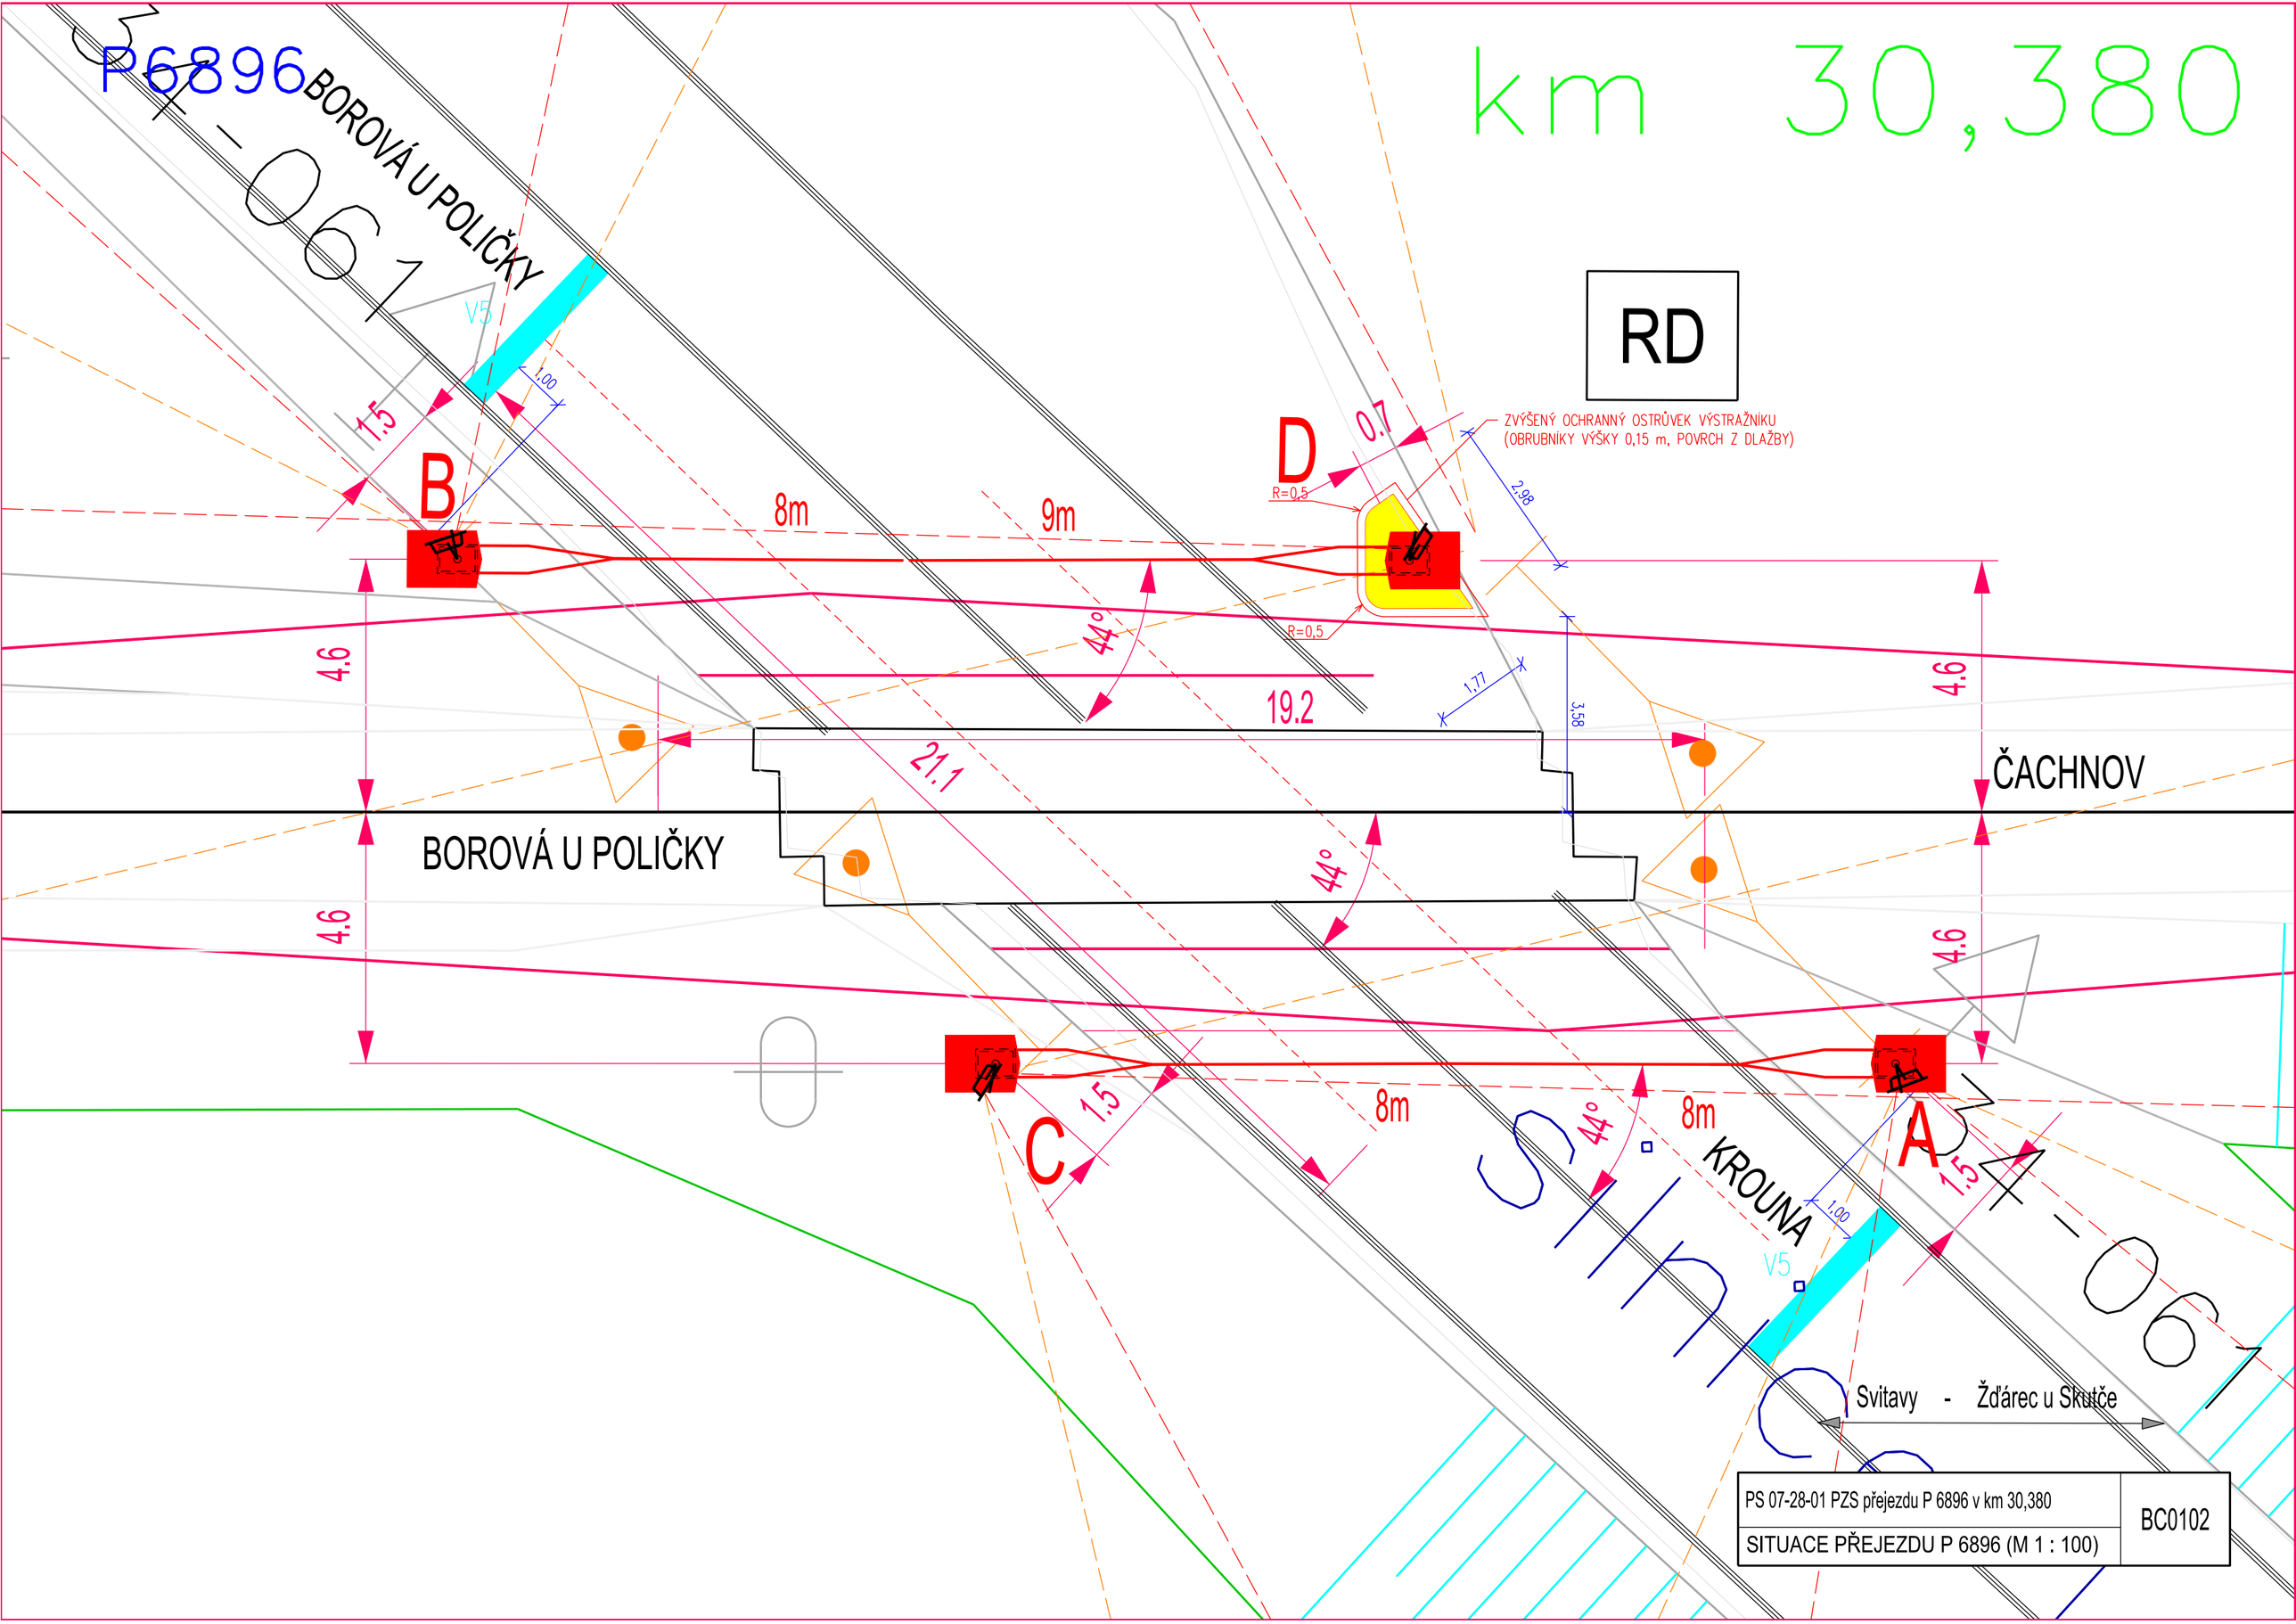

PS 07-28-01 PZS přejezdu P 6896 v km 30,380	BC0102
SITUACE PŘEJEZDU P 6896 (M 1 : 100)	