


PŘÍČNÉ ŘEZY  
M 1:250

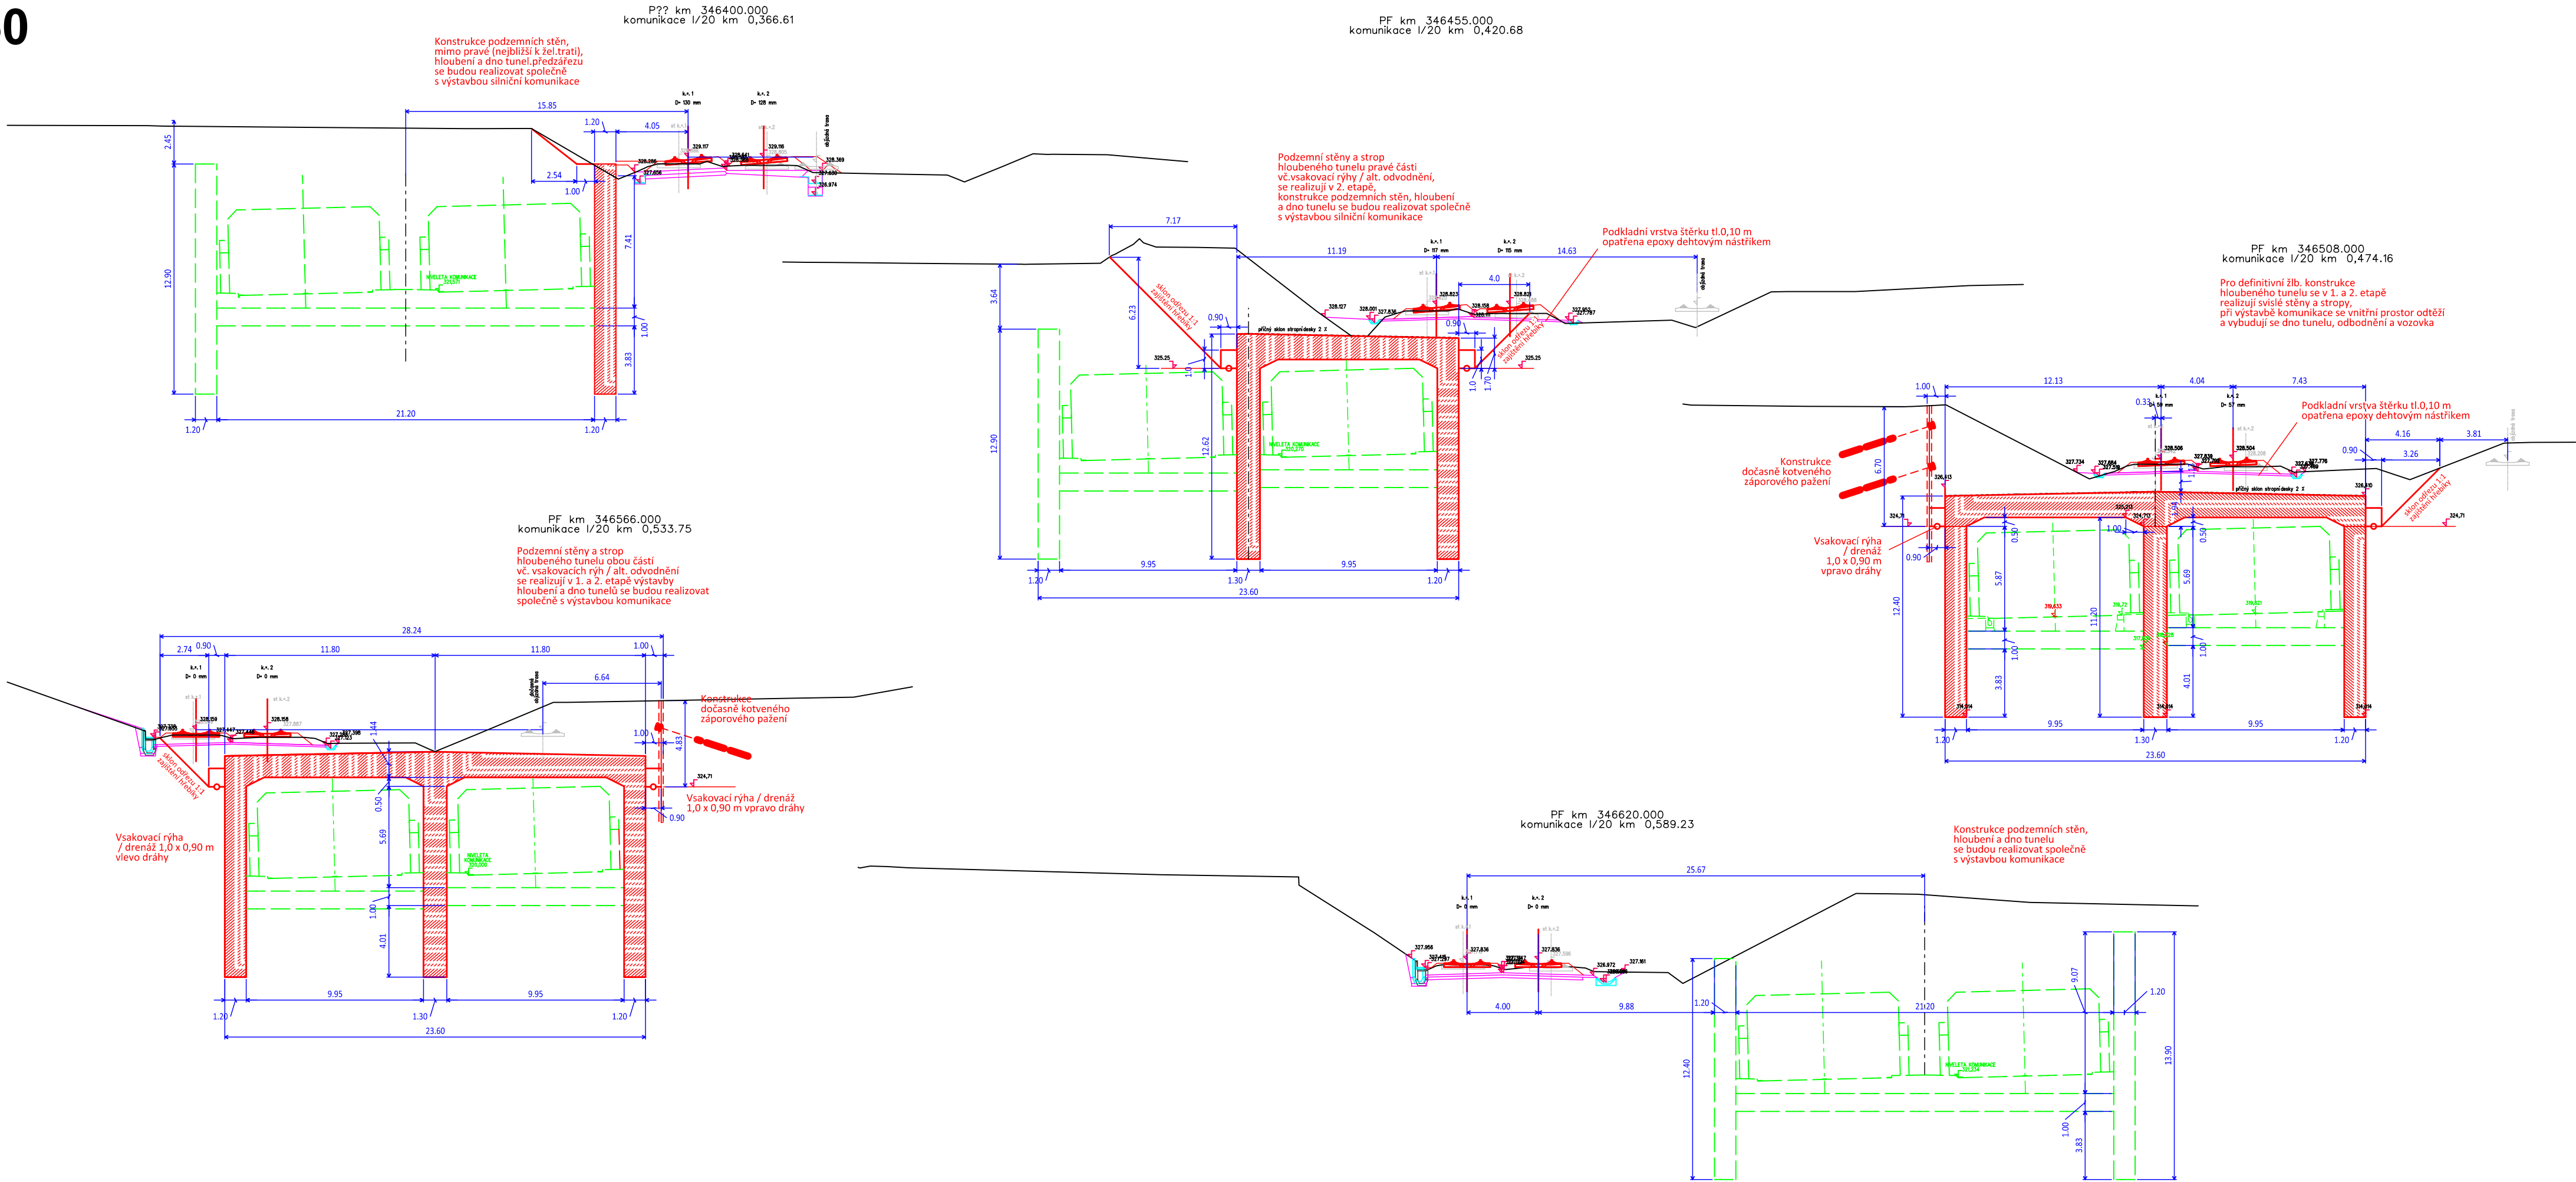

VÝŠKOVÝ SYSTÉM Bpv

Číslo změny:	Obsah změny:	Datum změny:
01	-	-
02	-	-
03	-	-

SOUŘADNICOVÝ SYSTÉM S-JTSK

Objednatel:	Správa železniční dopravní cesty, státní organizace Dlážděná 1003/7, 110 00 Praha 1
Generální projektant:	SUDOP PRAHA a.s. Olšanská 1a 130 80 Praha 3 tel.: +420 267 094 111 e-mail: praha@sudop.cz
Hlavní inženýr projektu:	ING. PAVEL LANGER
Garant profese:	ING. TOMÁŠ ŽITKO

Středisko: TUNELŮ			
Vedoucí střediska:	Odpovědný projektant SO, IO, PS:	Vypracoval:	Kontroloval:
ING. TOMÁŠ ŽITKO	ING. MICHAL GRAMBLIČKA	ING. MICHAL GRAMBLIČKA	ING. TOMÁŠ ŽITKO

Název akce: <b>KŘÍŽENÍ TRATI ČESKÉ BUDĚJOVICE - PLZEŇ SE SILNICÍ I/20 V ÚSEKU JASMÍNOVÁ - JATEČNÍ</b>		Číslo smlouvy: 16 409 201
Část: TECHNICKÁ ČÁST TUNELOVÝ OBJEKT		Projektový stupeň: TECHNICKÁ STUDIE
Datum: 03/2017		Číslo části: B.2.2
Název přílohy:	Měřítko: 1:250	Počet formátů: 4 A4
PŘÍČNÉ ŘEZY		Číslo přílohy: 04