

[illegible]

ŘEZ část S4

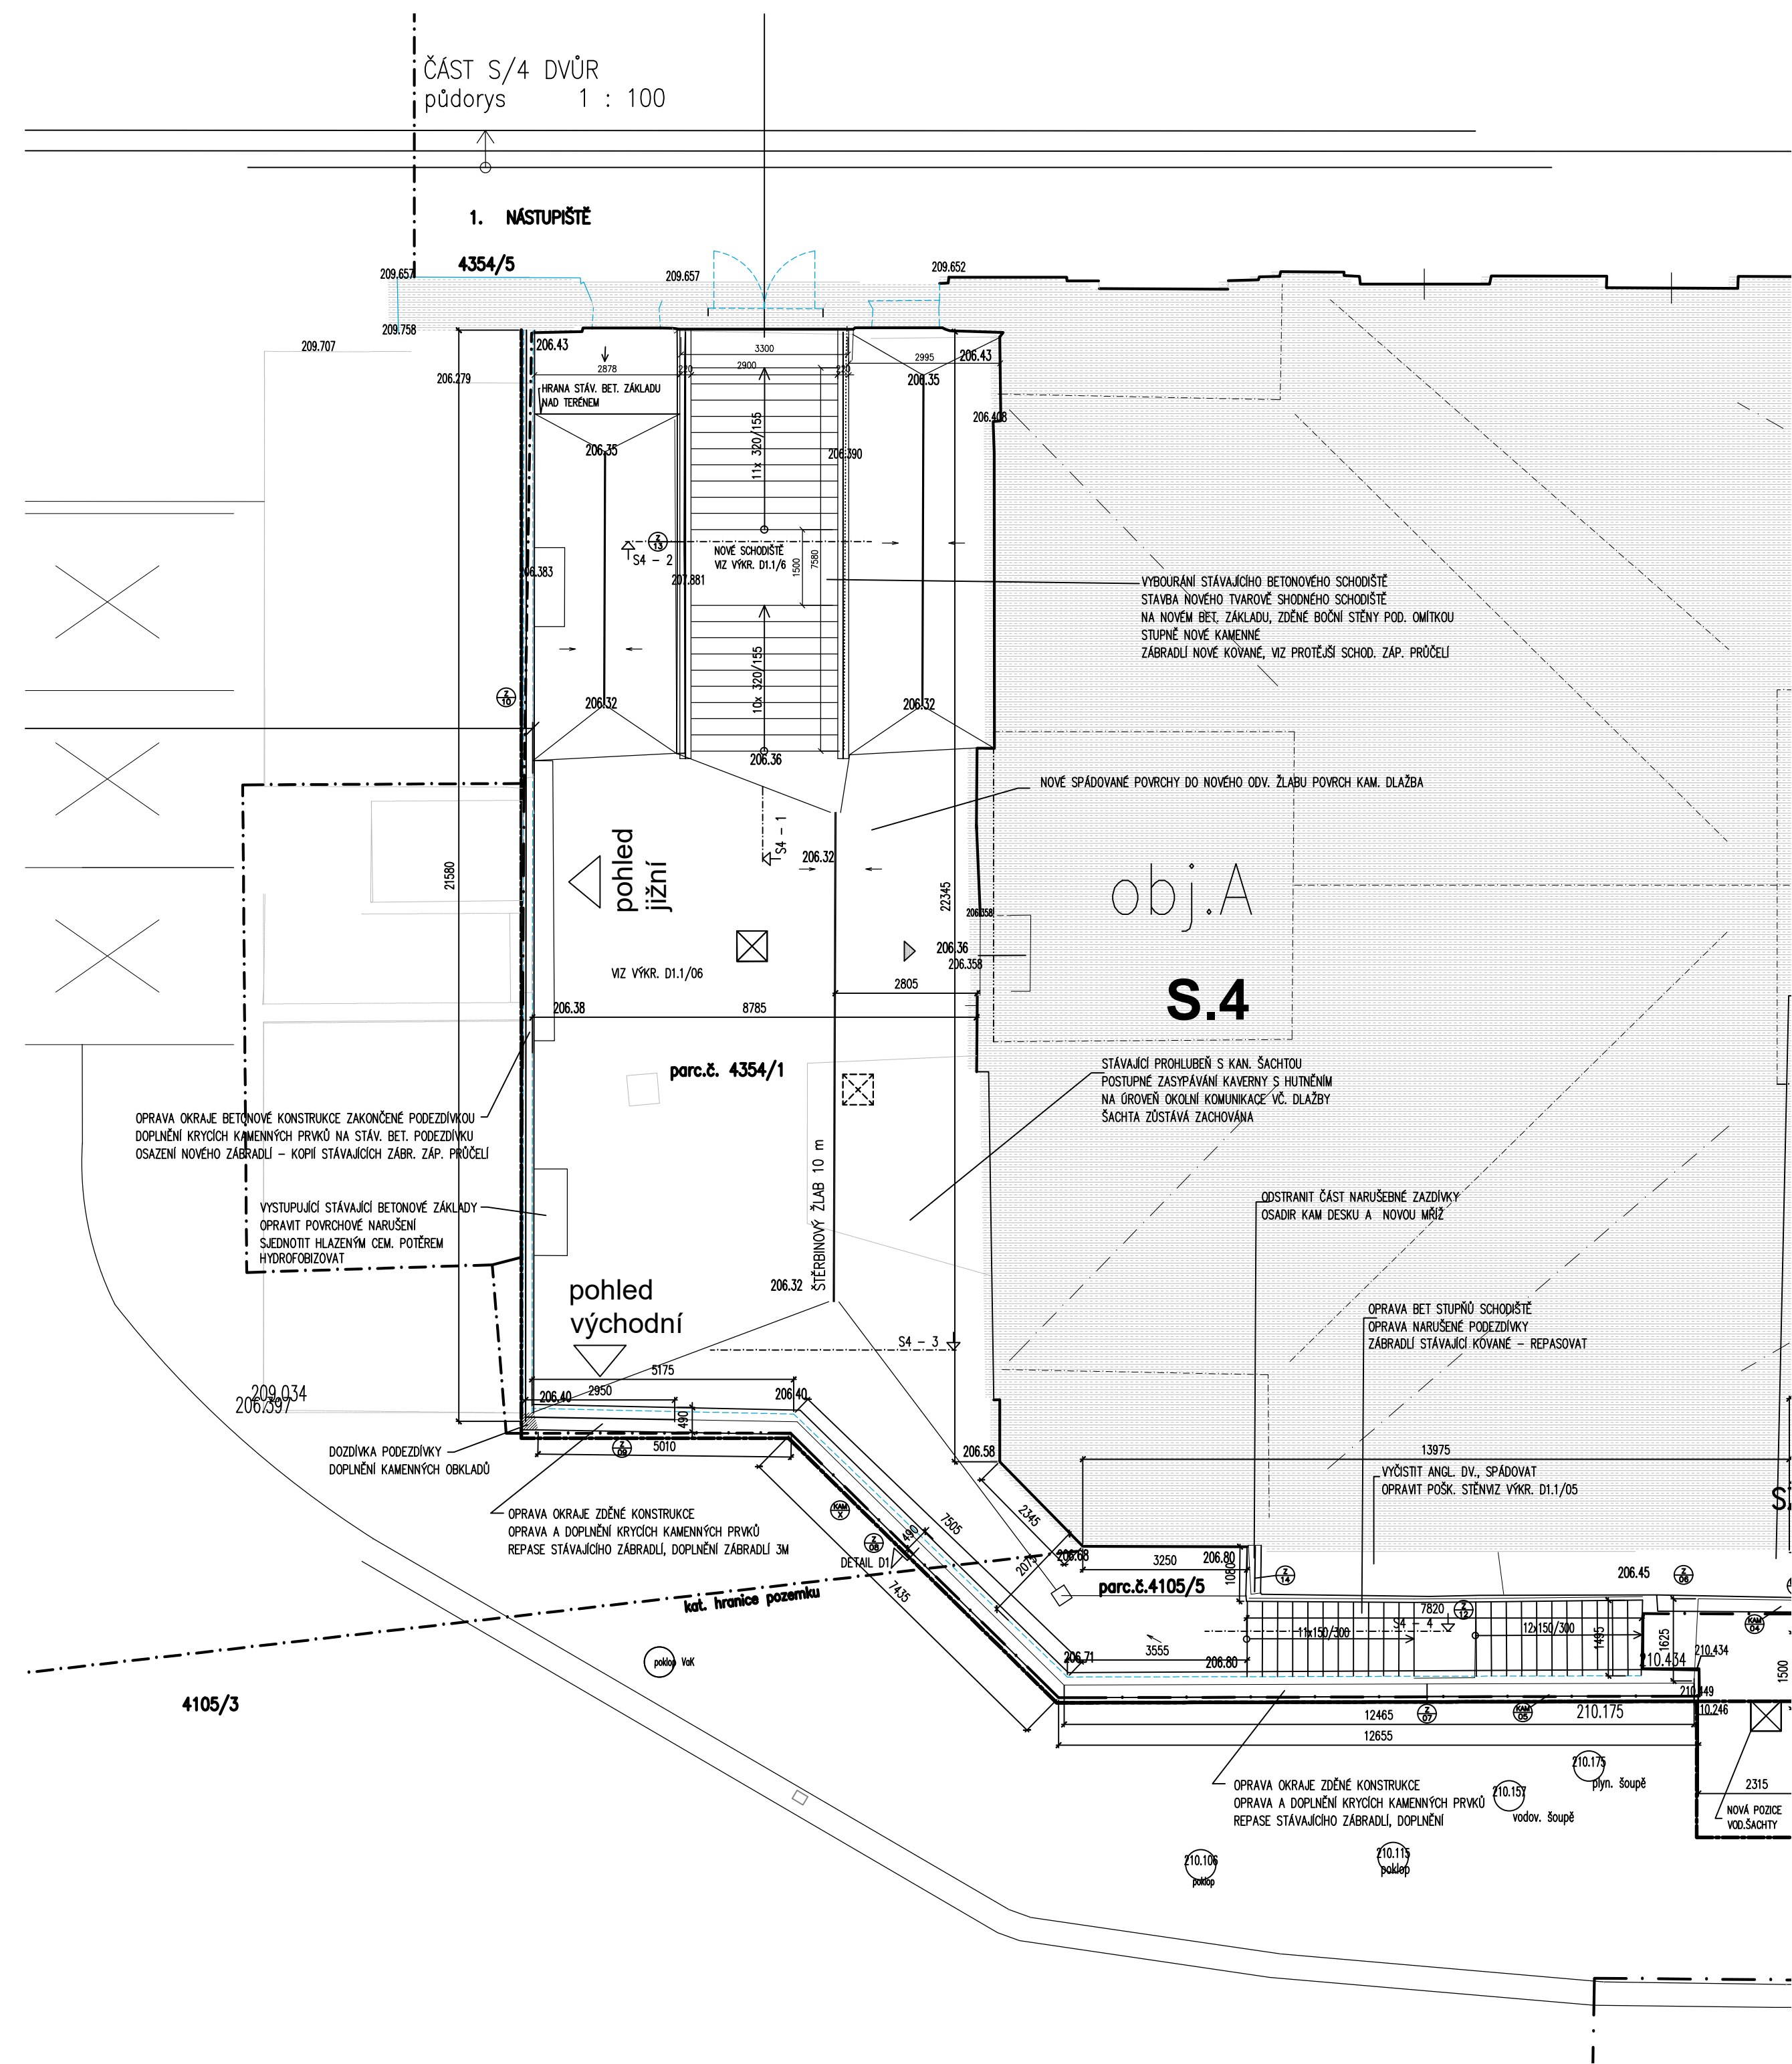
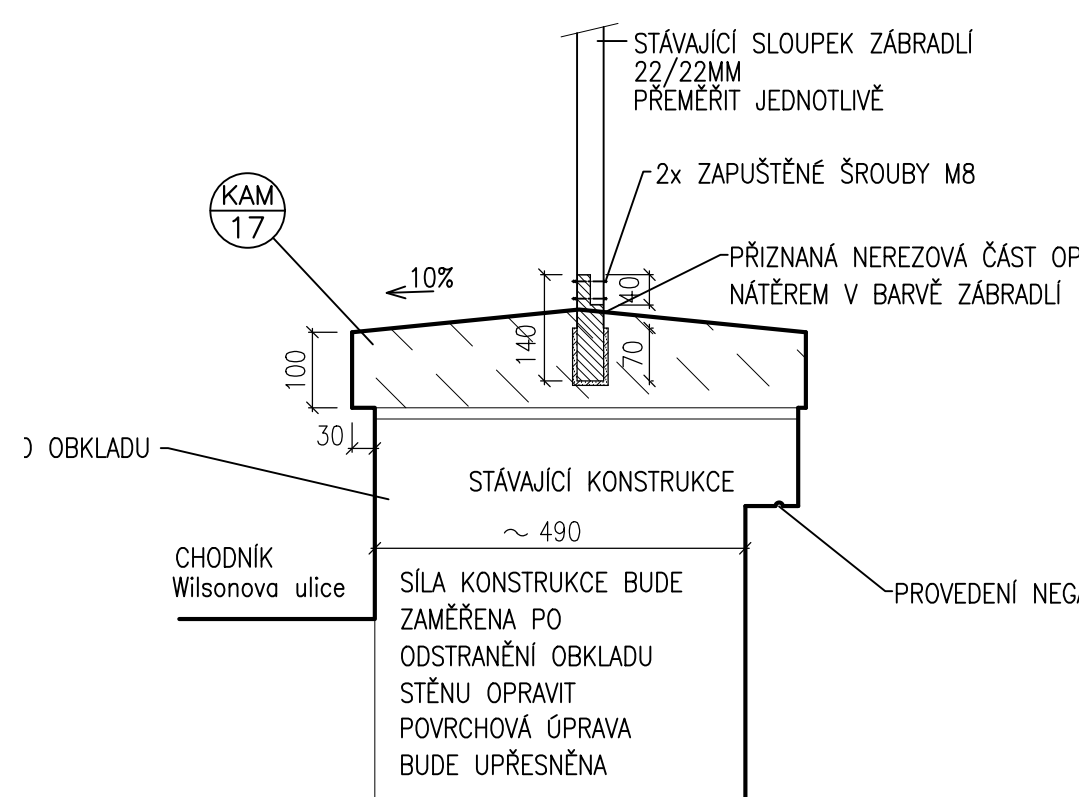


Diagram of a five-story building with five floors labeled A, B, C, D, and E from bottom to top. The building is shown in cross-section with a central core labeled "Fantova budova".

Wilsonova ulice

2000 = 209.83 (ČS.JNS-Bpv)

REVIZE Č.:	OBJAV :
DATUM :	


TENTO PRŮVH JE DLE AUTORSKÉHO ZÁKONA PROJEKTANTA, JEHO KONTROVÁNÍ A MOŽNOSTI JEJHO VÝCHOZÉHO SODLAHODI AUTORSKÝM PRŮVHEM.

WÉTO STAVBY: Praha hlavní nádraží - Fantovy a., Milovského 2008/100 Praha 2 41053, 41054, 41055 a 45461


ODMĚTA: Správa historické státní správy, 110 00 Praha 2, Oásková 100/7

STAVBA: Státní správa zápis, Sádovského 1955/27, Praha 9, ředitel Ing. Petr Holmlund

PROJEKTANT:



PROJEKTOVÝ ATELIER
PRO ARCHITECTURU A POZEMNÍ STAVBY, s.r.o.
TELEFON: 190/270, 190/20, PRAHA 2, Č. 45308616
TEL.: 224 525 550, 224 518 188 EMAIL: ATULIER@ATULIERPIS.CZ



H-PRO
Oásková 8 670 250 03 16
110 00 Praha 2 472 232 231
projekt@h-pro.cz info@h-pro.cz

AUTORSKÝ KOLEKTIV: Ing. arch. Tomáš SANITVÁY	
ODPOVĚDNÝ PROJEKTANT: Ing. arch. Tomáš SANITVÁY	
HLAVNÍ NÁVĚRHOVÝ PROJEKTANT: ZPAMATOVÁNÍ, Část	SPOLUPRÁCE:
Ing. arch. Tomáš SANITVÁY Marcela Blumová	KONTROLAVAL: Ing. arch. Tomáš SANITVÁY

ČÍSLO: 3489 075 1711	NÁZEV DRA:	Č.ÁRME:
DATUM: 6/2020	<div>Oprava historické fasády a střechy Fantovy budovy - Praha hlavní nádraží 110 00, Praha 2 - Vinohrady, Wilsonova 300/8</div>	
POČET ÁR: ---		
NÁZEV DNG:		

MĚRITEL: Část: - SŠ, 1 : 100	IZ, ETAPA: Návrh pochozích ploch v nejbližší okolí stavby	Č.ÁRPOHLY:
DRUHOVÝ: Návrh vprůvodu		
SPR: část S.4 nádrží obyč."A", schodiště Wilsonova ul.		
DESIGN: Půdorys, řezy, pohledy		
PROJEKT: ---		D1/17