




PODÉLNÝ ŘEZ

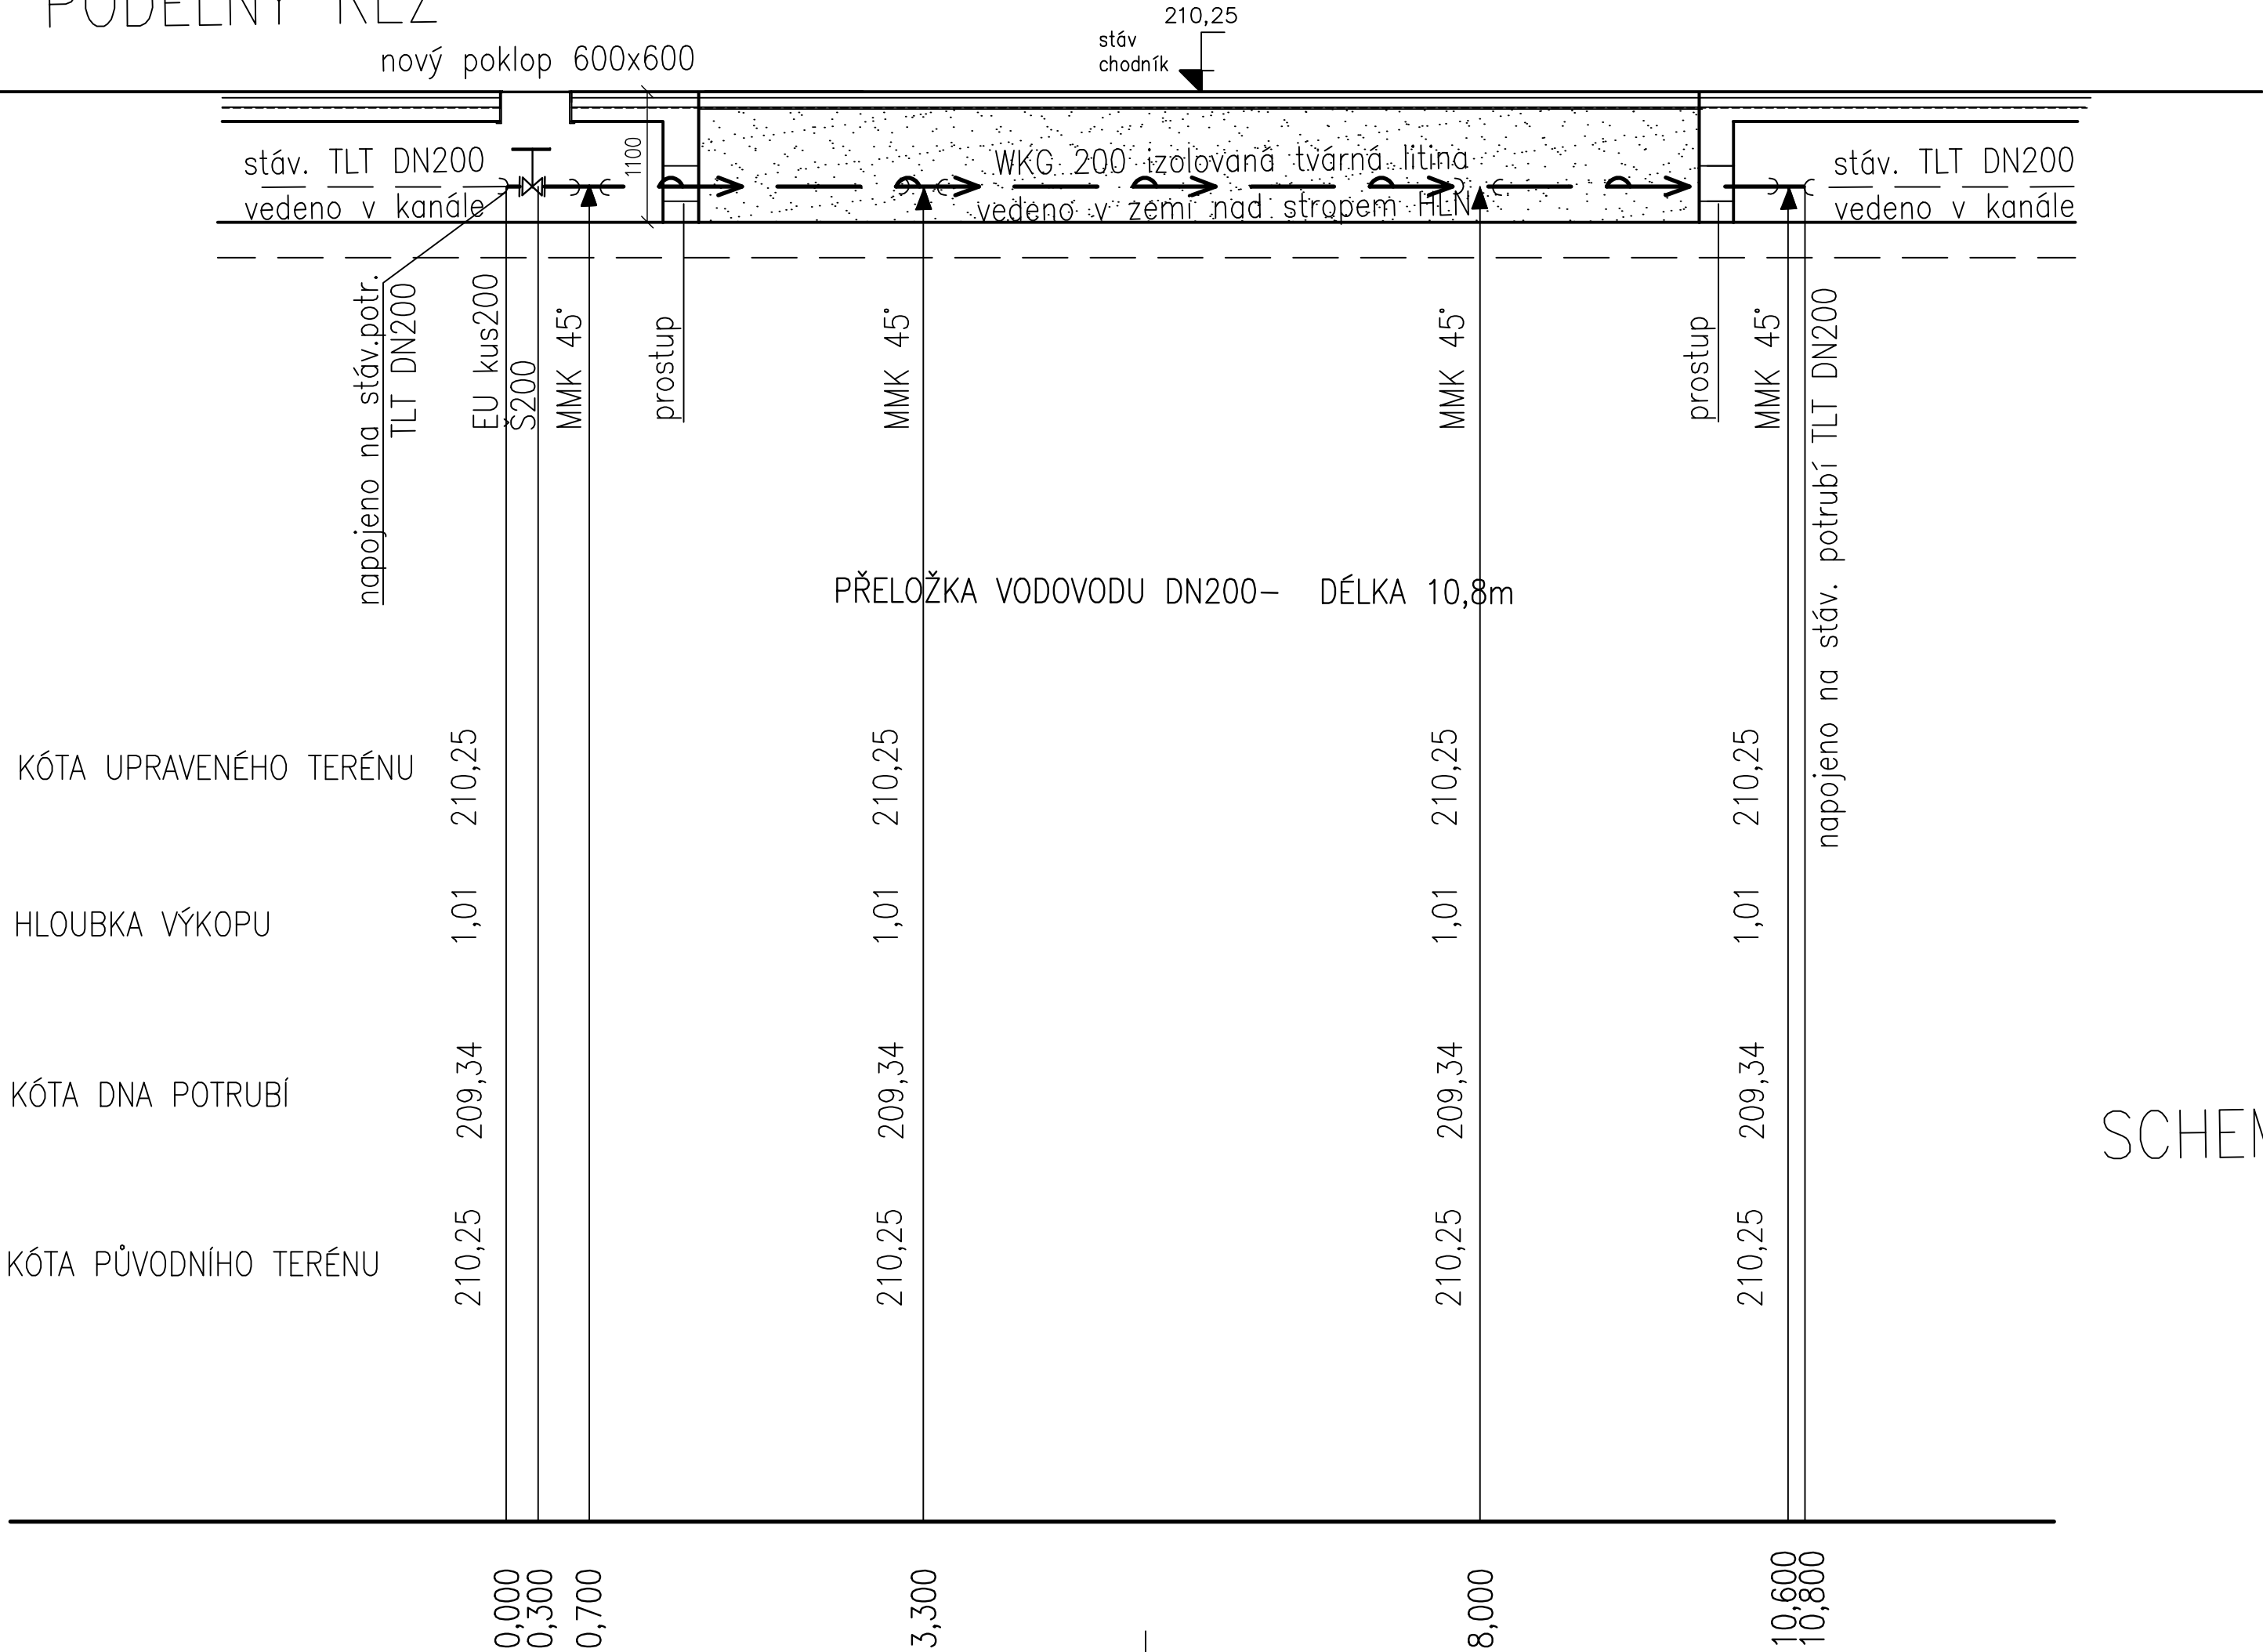

PŘÍČNÝ ŘEZ

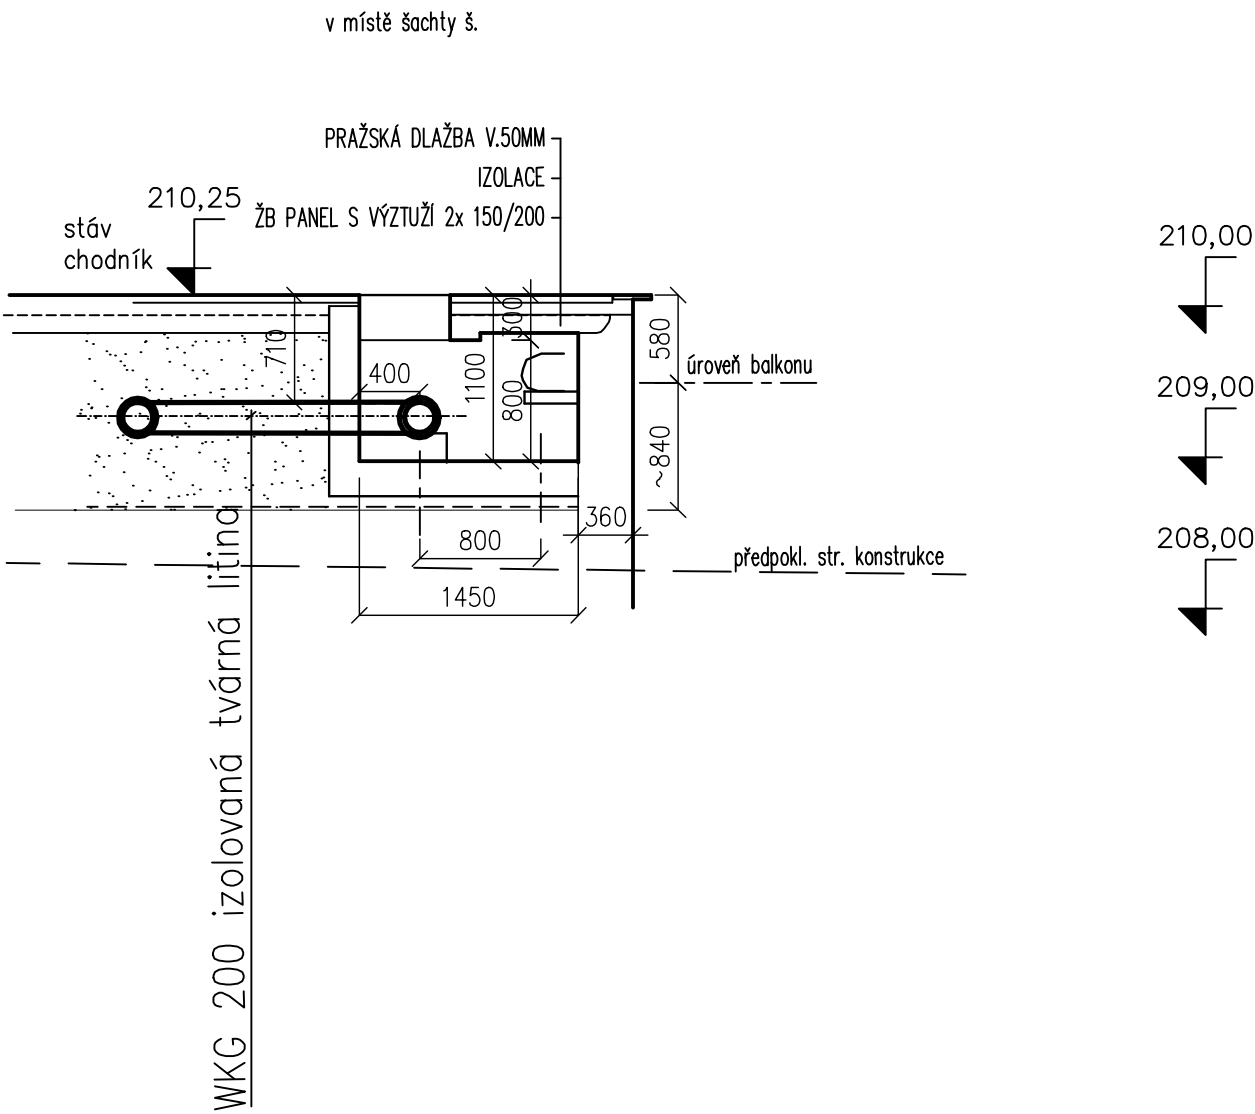

SCHEMA ULOŽENÍ VODOVODNÍHO POTRUBÍ V ZEMI

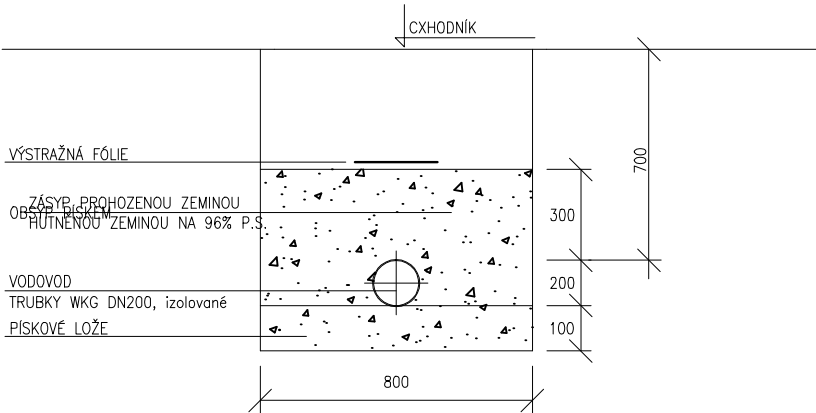



PŘED ZAHÁJENÍM ZEMNÍCH PRACÍ POŽÁDÁ INVEŠTOR MAJITELE SÍTÍ O JEJICH VÝTYČENÍ, HLOUBKA BUDE OVĚŘENA KOPANÝMI SONDAMI.

VODOVOD

±0,000 = 209,63 (ČS.JNS-Bpv)

REVIZE Č.:	OBSAH :	DATUM :

TENTO VÝKRES JE DLE AUTORSKÉHO ZÁKONA MAJETKEM PROJEKTANTA, JEHO KOPIROVÁNÍ A ROZŠÍŘOVÁNÍ JE MOŽNO POUZE SE SOUHLASEM AUTORA

MÍSTO STAVBY:	Praha hlavní nádraží - Fantovy b., Wilsonova 300/8, 110 00 Praha 2, 4105/3, 4105/ 4, 4105/5 a 4354/1		
OBJEDNATEL:	Správa železnic, státní organizace, 110 00 Praha 1, Dlážděná 1003/7		
ZÁSTUPCE INVESTORA:	Stavební správa západ, Sokolovská 1955/278, Praha 9, ředitel Ing. Petr Hofmanzl		
PROJEKTANT:	<div><div><div>PROJEKTOVÝ ATELIER PRO ARCHITEKTURU A POZEMNÍ STAVBY, s.r.o. BĚLEHRADSKÁ 199/70, 120 00, PRAHA 2, IČ : 45308616 TEL.: 224 255 555, 222 516 186 EMAIL: ATELIERTS@ATELIERTS.CZ</div></div><div><div>H-PRO Dělnice 38 400 01 Ústí nad Labem projekce@h-pro.cz IČO: 25 02 98 95 tel.: 475 210 728 fax: 475 210 154</div></div></div>		

AUTORSKÝ KOLEKTIV:		Ing. arch. Tomáš ŠANTAVÝ			
ODPOV.PROJEKTANT:		Ing.arch. Tomáš ŠANTAVÝ			
HLAVNÍ INŽENÝR PROJEKTU:		ZPRACOVATEL ČÁSTI:	SPOLUPRÁCE:	KONTROLOVAL:	
Ing. arch. Tomáš ŠANTAVÝ		Jiří Holub ZT projekt	Jiří Holub	Ing.arch. Tomáš ŠANTAVÝ	
Č.ZAK.:	3489 075 1711	NÁZEV DÍLA: Oprava historické fasády a střechy Fantovy budovy - Praha hlavní nádraží 110 00, Praha 2 - Vinohrady, Wilsonova 300/8			Č.PARE:
DATUM:	6/2020				
POČET A4:	4A4				
NÁZEV*.DWG:	---				
MĚŘÍTKO:	1:50	ČÁST: IV. ETAPA "Úprava pochozích ploch v nejbližším okolí stavby"			Č.PŘÍLOHY: ZT4
STUPEŇ: Dokumentace pro stavební povolení– DSP		NÁZEV VÝKRESU: D.1.4.1 Zdravotně technické instalace			
PROFESE: ZTI		PODÉLNÝ A PŘÍČNÝ ŘEZ VODOVOD			