
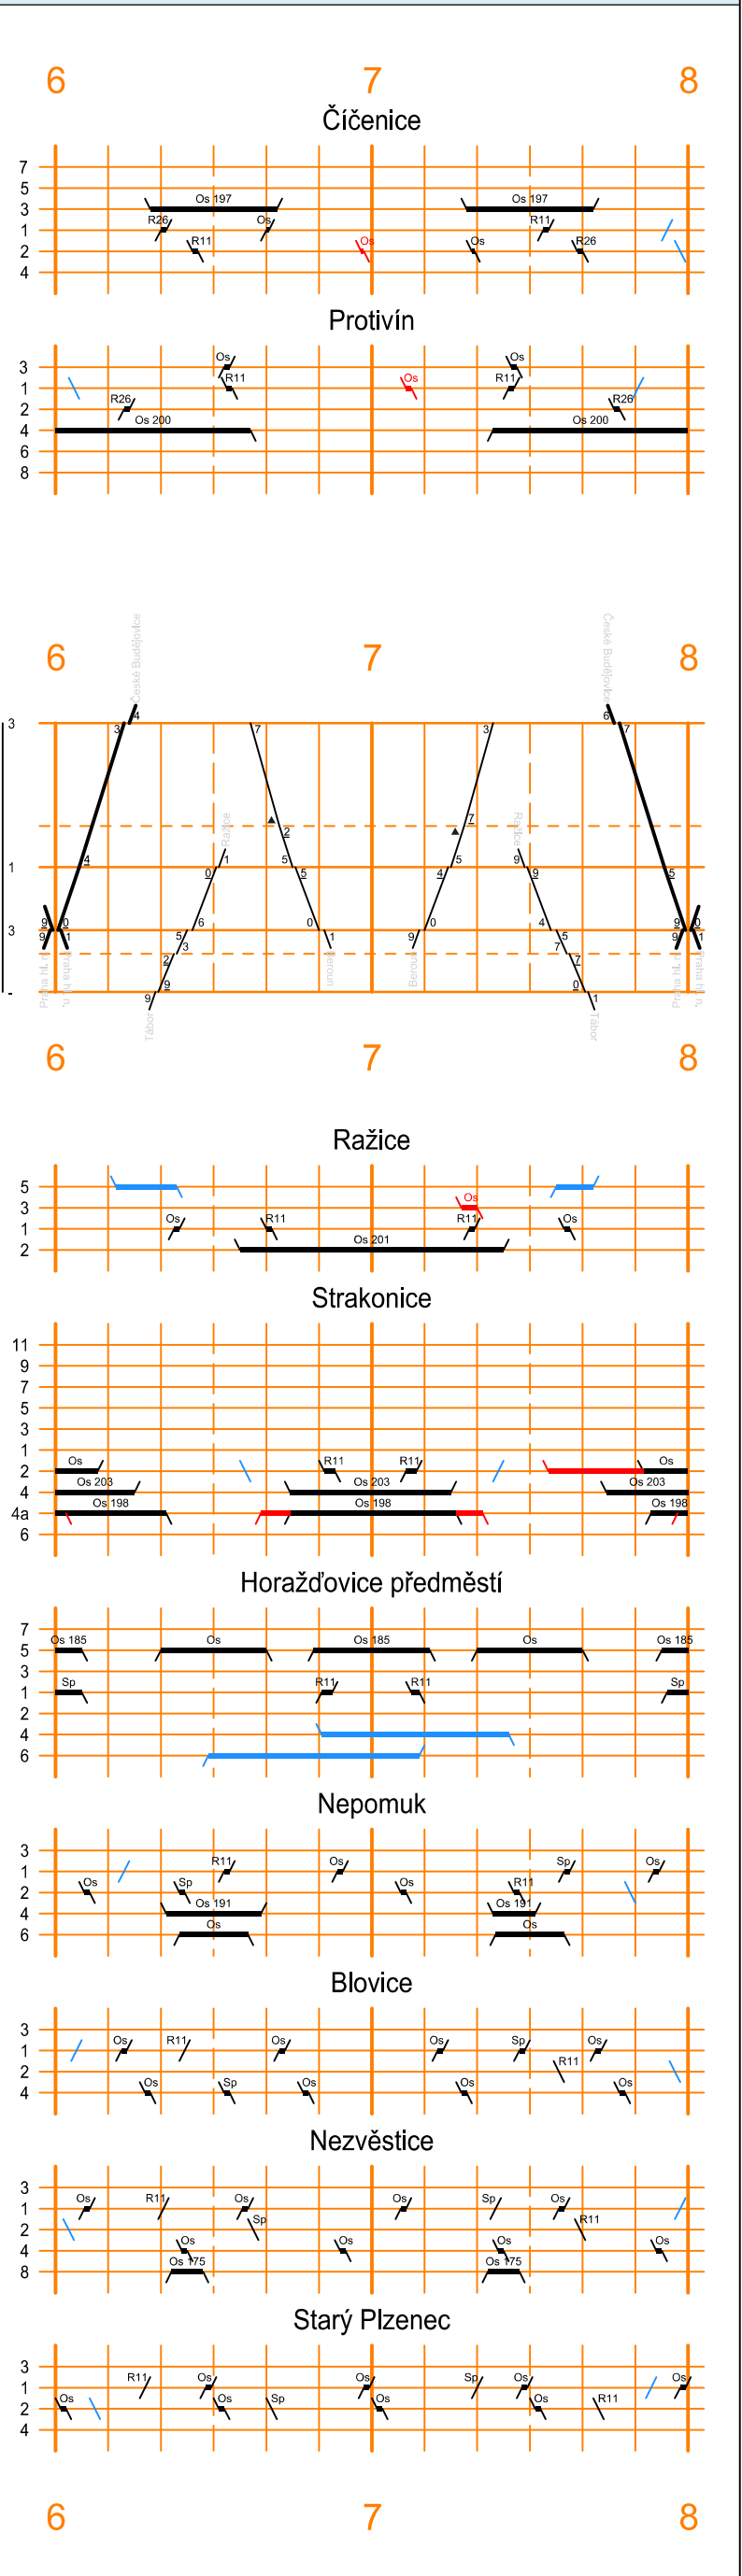


Studie proveditelnosti Modernizace trati České Budějovice - Plzeň

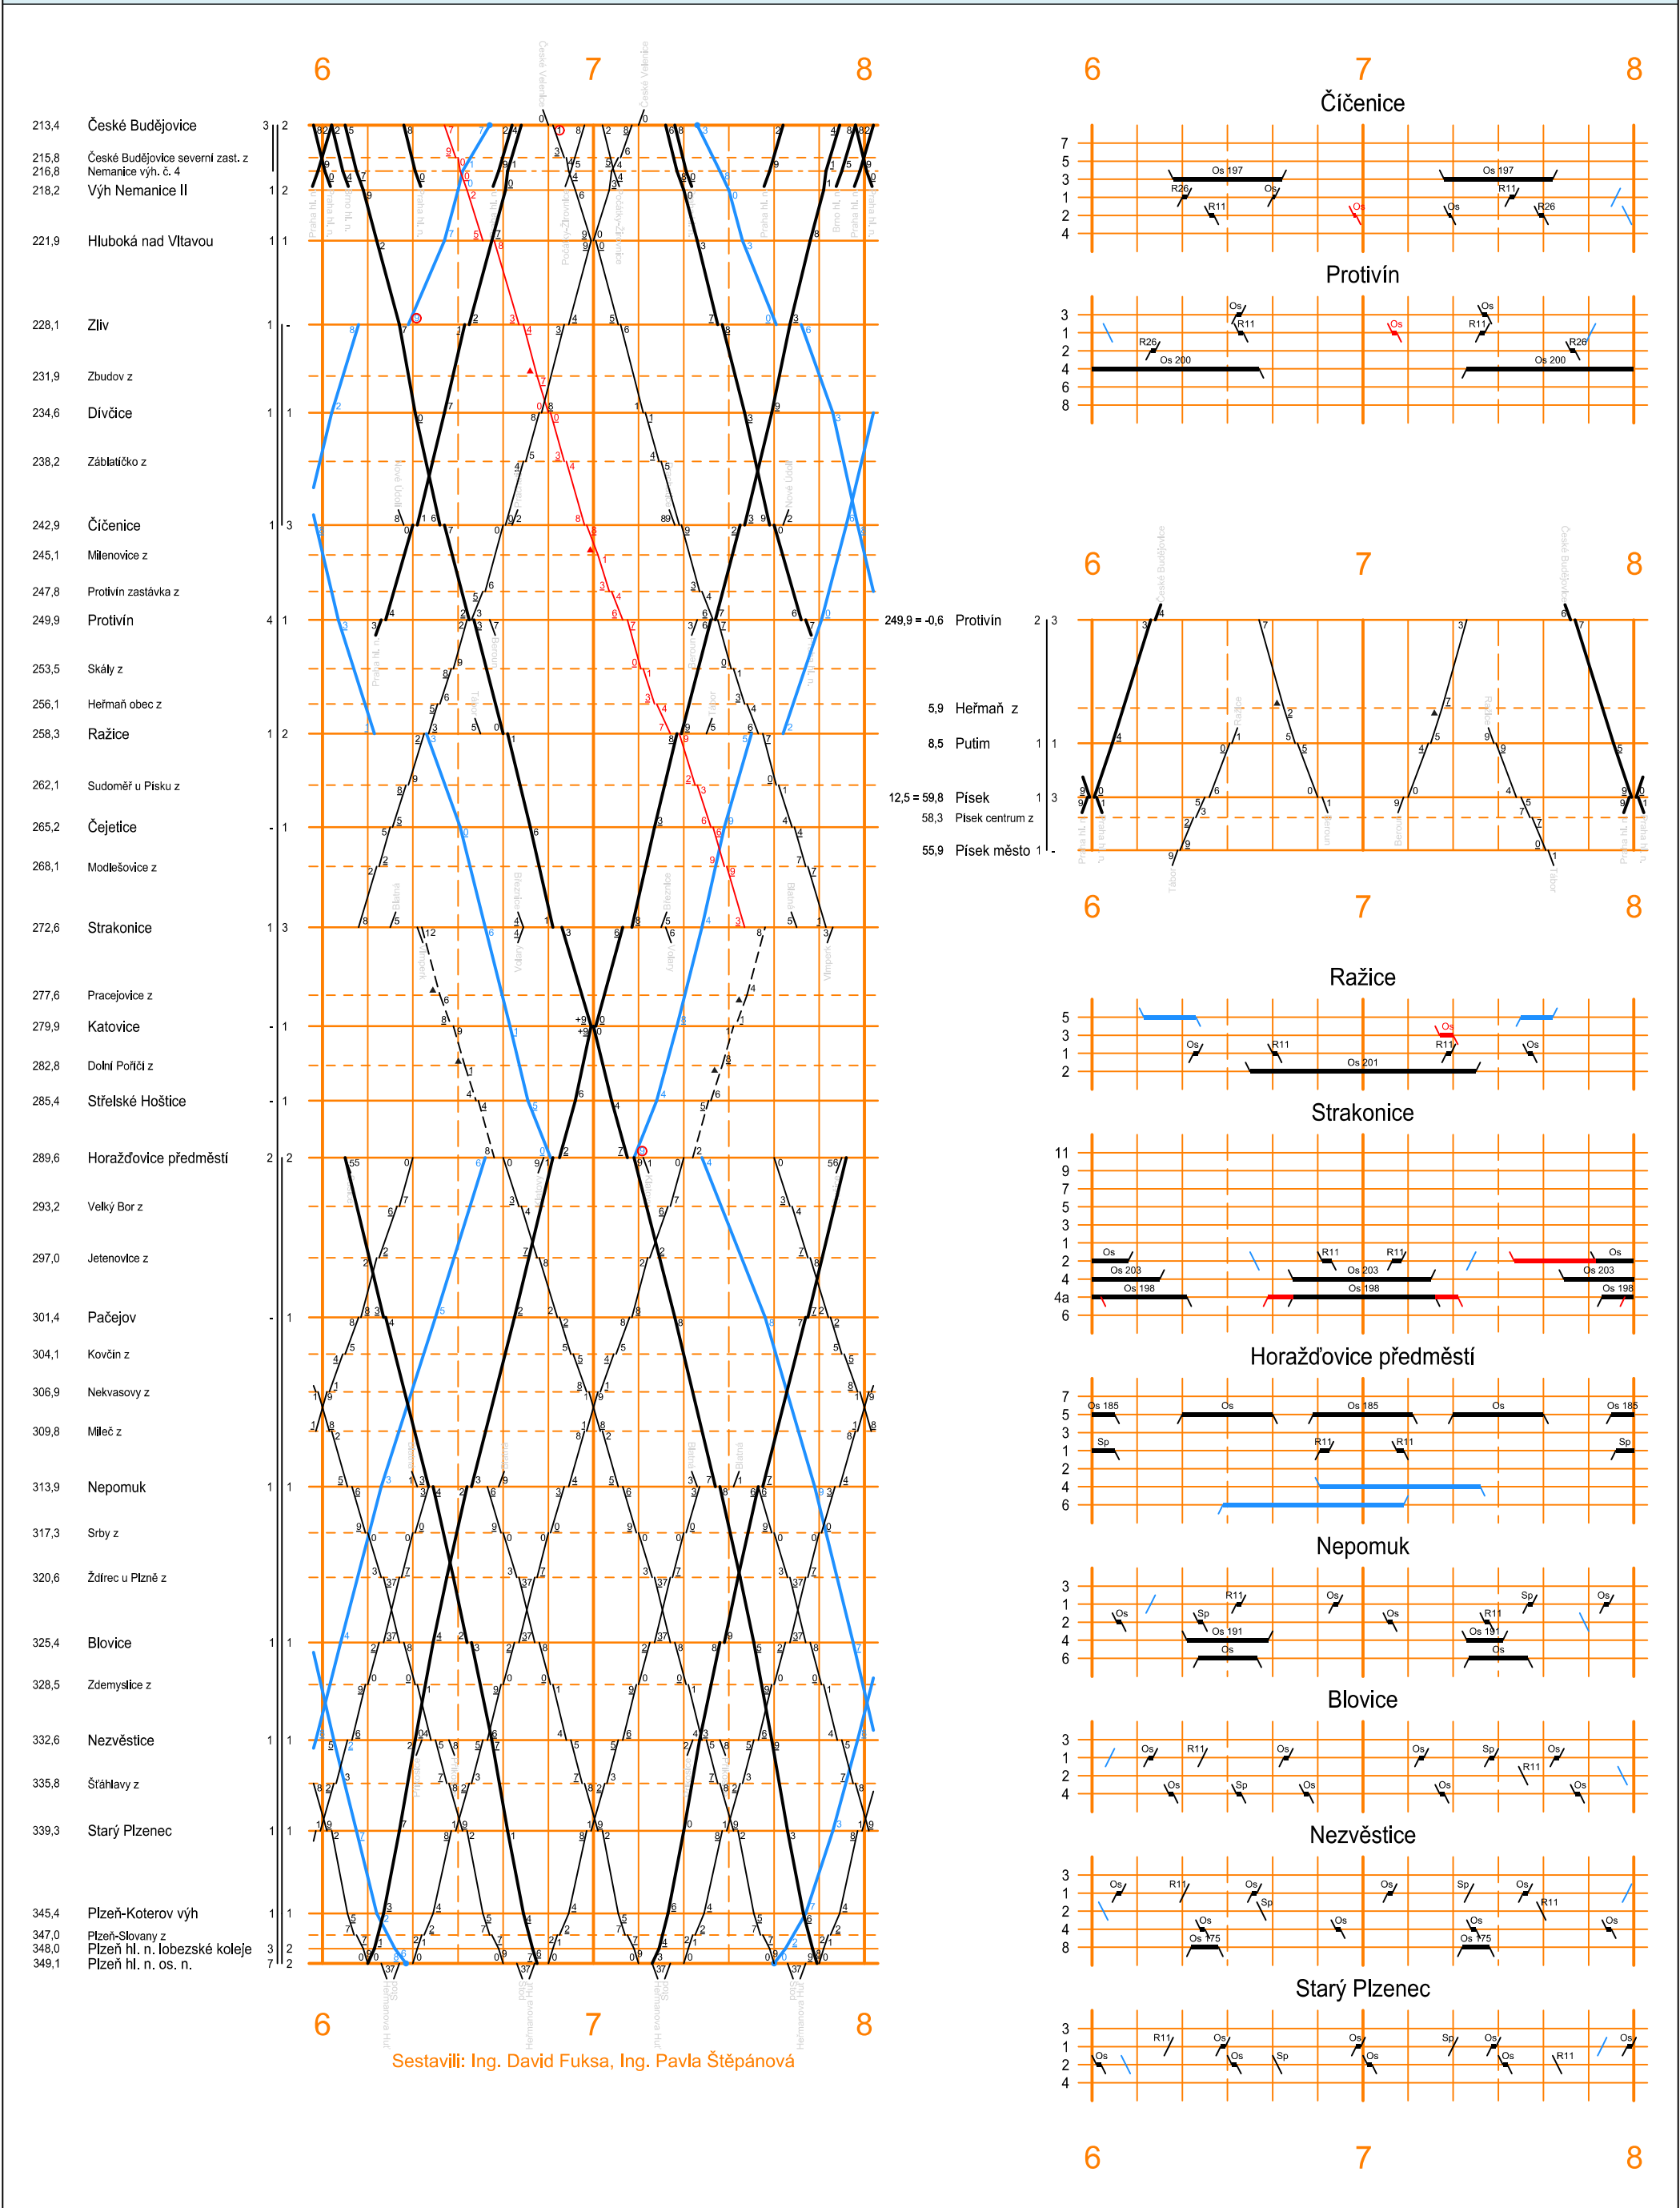

Legenda a popis:

	trasa vlaku osobní dopravy Ex, R, Sp		trasa vlaku nákladní dopravy Nex
	trasa vlaku osobní dopravy Os		vlak podle potřeby
			rušící vlak (alternativní trasa)

trasa vlaku nákladní dopravy Nex
vlak podle potřeby
rušící vlak (alternativní trasa)

Modelový GVD České Budějovice - Plzeň hl. n.
Varianta A1

Varianța A1

Příloha
3.11

3.11