PŮDORYS 2.NP

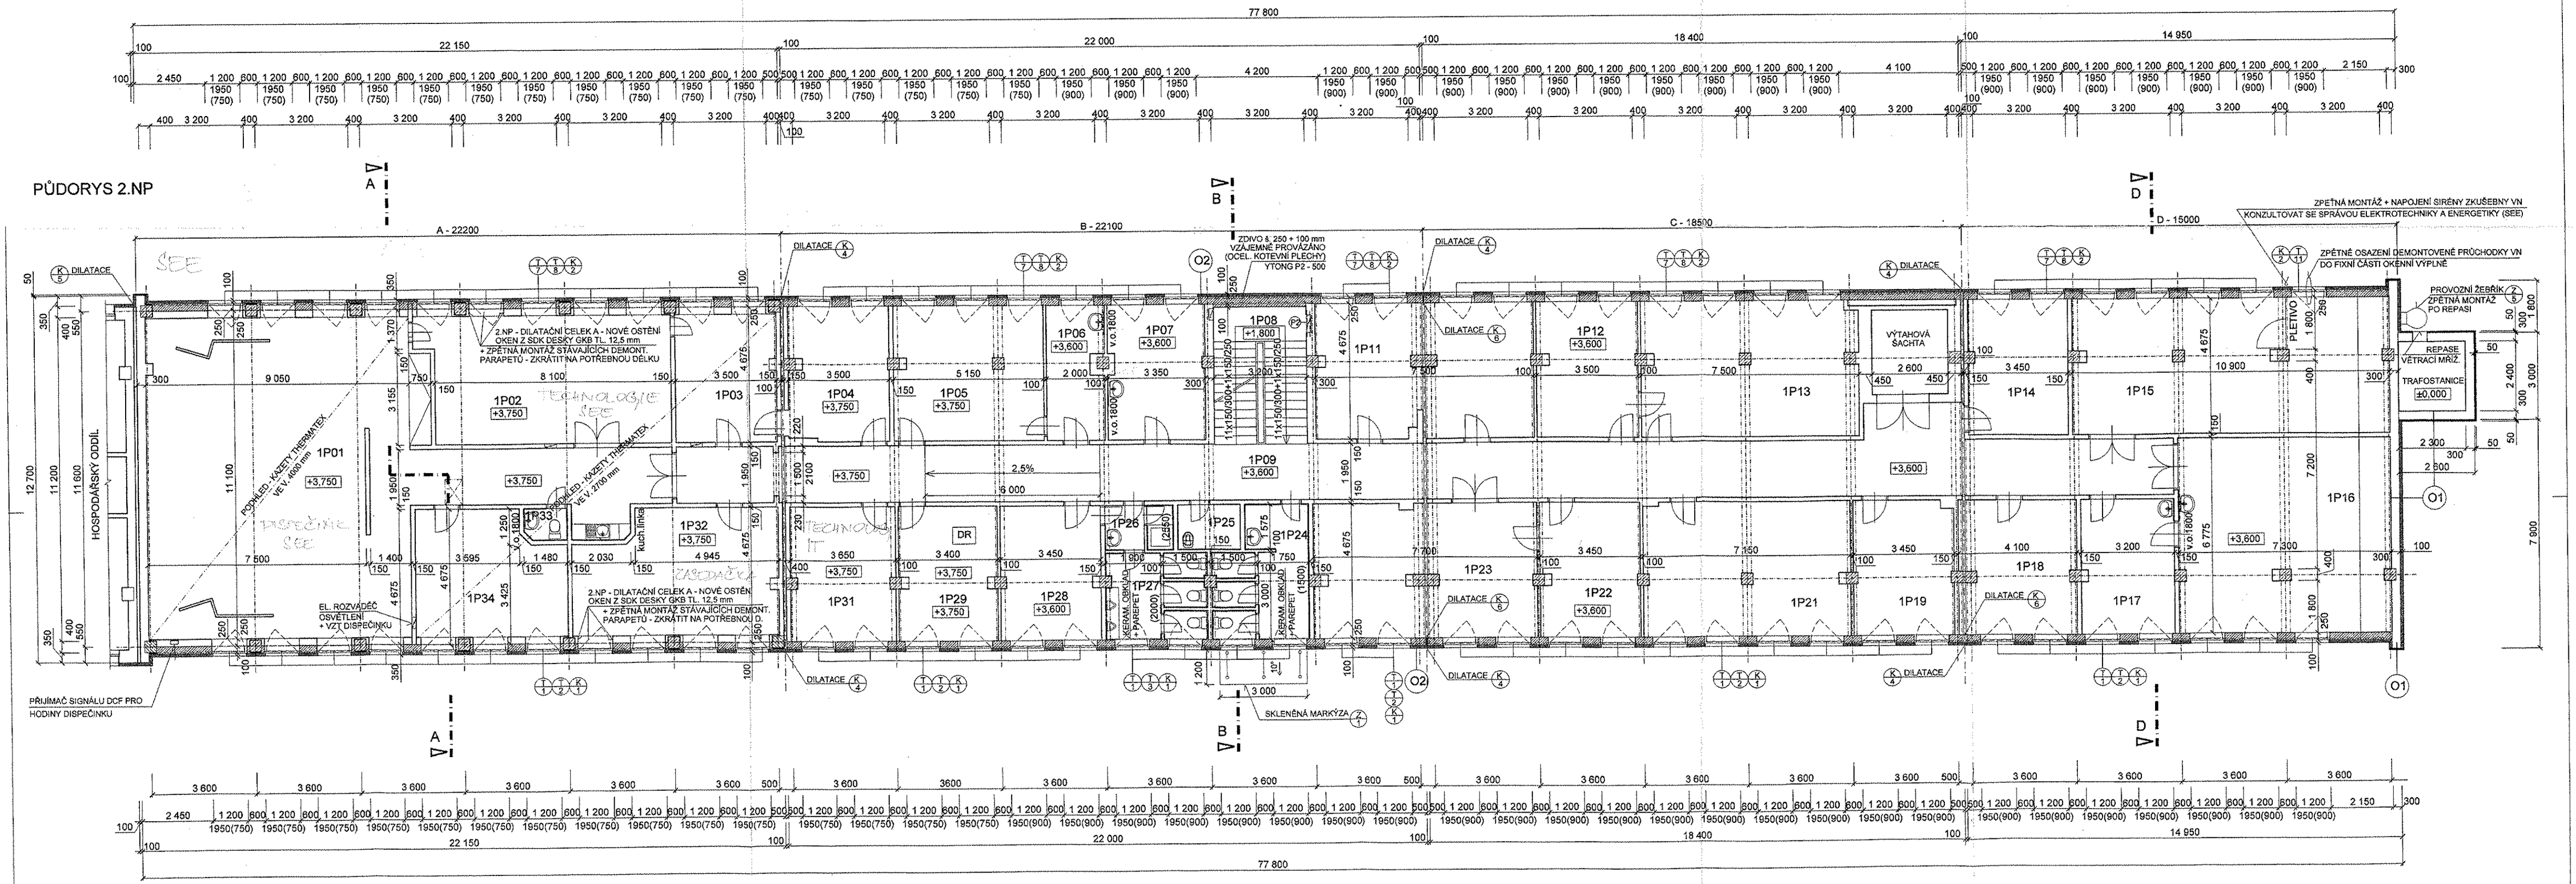

LEGENDA MÍSTNOSTÍ 2.NP

č.m. SAP	č.m. SEE	účel místnosti	plocha m²	podlaha	poznámka
1P01	101	DISPEČINK	120,50	BET.MAZANINA+PVC	KERAM. OBKL. ZA KUCH. LINKOU
1P02	102	TECHNOLOGICKÁ MÍST.	36,70	BET.MAZANINA+PVC	
1P03	103	DÍLNA	15,40	BET.MAZANINA+PVC	
1P04	104	KANCELÁŘ	16,14	BET.MAZANINA+PVC	
1P05	105	KANCELÁŘ	23,73	BET.MAZANINA+PVC	
1P06	106	SKLAD	8,98	BET.MAZANINA+PVC	
1P07	107	KANCELÁŘ	15,40	BET.MAZANINA+PVC	
1P08		SCHODIŠŤ.PROSTOR	15,20	TERACO STUPNĚ	
1P09	130	CHODBA	104,90	KERAM.DLAŽBA+PVC	
1P11	108	KANCELÁŘ	34,21	BET.MAZANINA+PVC	
1P12	109	KANCELÁŘ	16,14	BET.MAZANINA+PVC	
1P13	110	KANCELÁŘ	34,34	BET.MAZANINA+PVC	
1P14	111	KANCELÁŘ	16,03	BET.MAZANINA+PVC	
1P15	112	DÍLNA - ZKUŠEBNA	50,23	BET.MAZANINA+PVC	
1P16	113	KANCELÁŘ	49,00	BET.MAZANINA+PVC	
1P17	114	KANCELÁŘ	14,86	BET.MAZANINA+PVC	
1P18	115	TECH. DOKUMENTACE	18,80	BET.MAZANINA+PVC	
1P19	116	TECH. DOKUMENTACE	15,89	BET.MAZANINA+PVC	
1P21	117	KANCELÁŘ	32,94	BET.MAZANINA+PVC	
1P22	118	KANCELÁŘSKÁ TECHN.	15,93	BET.MAZANINA+PVC	
1P23	119	KANCELÁŘ	35,15	BET.MAZANINA+PVC	

č.m. SAP	č.m. SEE	účel místnosti	plocha m²	podlaha	poznámka
1P24	120	WC ŽENY + SPRCHA	13,00	KERAM.DLAŽBA	KERAMICKÝ OBKLAD
1P25	121	ÚKLID	3,39	KERAM.DLAŽBA	KERAMICKÝ OBKLAD
1P26	122	UMÝVÁRNA+SPRCHA M.	3,54	KERAM.DLAŽBA	KERAMICKÝ OBKLAD
1P27	123	WC MUŽI	9,78	KERAM.DLAŽBA	KERAMICKÝ OBKLAD
1P28	124	ŠATNA	15,93	BET.MAZANINA+PVC	
1P29	125	TECHNOLOGICKÁ MÍST.	15,62	BET.MAZANINA+PVC	
1P31	126	KANCELÁŘ	16,89	BET.MAZANINA+PVC	
1P32	127	JEDNACÍ MÍSTNOST	28,73	BET.MAZANINA+PVC	
1P33	128	WC	1,58	KERAM.DLAŽBA	KERAMICKÝ OBKLAD
1P34	129	KANCELÁŘ DISPEČERA	21,16	BET.MAZANINA+PVC	

POZNÁMKA - PODLAHY
V projektu je zahrnuta výměna podlahových krytin v rozsahu 60% podlahové plochy místností 2.NP a 3.NP, které přiléhají k fasádě (vyjímaje dilatační úsek A). Rozsah výměny bude upřesněn během výstavby investorem, na základě typu podlahové krytiny v jednotlivých místnostech a posouzení jejího poškození vlivem provedení nového obvodového pláště.

POZNÁMKA - STĚNY A STROPY
V projektu je zahrnuta úprava vnitřního povrchu stěn a stropů v rozsahu:
- příprava povrchů - 100%, výmalba - 100 % (barva bílá otěruvzdorná)
- nově vyzděné kce. - omítka vnitřní štuková tenkovrstvá s vložencu perlinkou

VÝPIS PŘEKLADŮ

NIKY PRO ROZVAĎEČ EL. VIZ. ČÁST DOKUMENTACE - ELEKTROINSTALACE

(P2) OCEL.TYČ L 50x50x6 mm, dl. 900 mm

LEGENDA KONSTRUKCÍ A MATERIÁLU

- STÁVAJÍCÍ KONSTRUKCE
- Žb SKELET - SLOUP 400x400 mm
- NOVÉ KONSTRUKCE
- ZDIVO YTONG P2 - 500 NA TMEL YTONG PRVNÍ ŠÁR DO MALTOVÉHO LOŽE
- TEPELNÁ IZOLACE BEZ ROZLIŠENÍ VIZ. SKLADBY OBVODOVÉHO PLÁŠTĚ

SKLADBA OBVODOVÉHO PLÁŠTĚ

(O1) KONTAKTNÍ ZATEPLENÍ STÁV. OBVOD. PLÁŠTĚ

STÁVAJÍCÍ VNITŘNÍ OMÍTKA	15 mm
STÁVAJÍCÍ OBVODOVÉ ZDIVO	300/450 mm
STÁVAJÍCÍ VNEJŠÍ OMÍTKA POPŘ. KERAM. OBKLAD	25 mm
LEPÍCÍ STĚRKA	
TEPELNÁ IZOLACE EPS F FASÁDNÍ	60/100/150 mm
ŠPALETY ZATEPLENY V TL. 30 mm	
UKOTVENÍ TI POMOCÍ HMOŽDÍN + LEPÍCÍ STĚRKA S VLOŽENOU ARM. SÍTÍ (PERLINKA)	
POVRCHOVÁ ÚPRAVA - VIZ. VÝKRESY POHLEDŮ	

(O2) NOVÝ OBVOD. PLÁŠŤ 2.NP - 3.NP VYZDÍVKA MÍSTO BOLETICKÉHO PANELU

VNITŘNÍ ŠTUKOVÁ TENKOVRTSVÁ OMÍTKA	10 mm
ZDIVO YTONG P2 - 500	250 mm
LEPÍCÍ STĚRKA	
TEPELNÁ IZOLACE EPS F FASÁDNÍ	100 mm
ŠPALETY ZATEPLENY V TL. 30 mm	
UKOTVENÍ TI POMOCÍ HMOŽDÍN + LEPÍCÍ STĚRKA S VLOŽENOU ARM. SÍTÍ (PERLINKA)	
POVRCHOVÁ ÚPRAVA - VIZ. VÝKRESY POHLEDŮ	

POZNÁMKA - ETICS (External Thermal Insulation Composite Systems)

- Před provedením kontaktního zatepl. systému (ETICS) bude provedeno očištění fasád a penetrace , tmelení případných spár a sanace trhlin (tmel + bandážování), ošetření ponechávaných kovových a ocelových prvků (odrezivění a nátěr min. 1x základní), dozdění porušených zděných konstrukcí, vybourání nesoudržných částí keramického obkladů, doplnění potřebných omítek, sanace porušených betonových konstrukcí a další nutné přípravné práce.
- Jako materiálů ETICS bude použito systémových prvků a materiálů jednoho výrobce (základací, dilatační profily, tmely, okapové lišty, rohové profily, síťoviny, omítky, sanační materiály - vyjímaje sanací rampy, atd.). U oken a dveří budou použity okenní a dveřní připojovací profily ETICS – Standard a těsnící paska k pružnemu utěsnění spar.
- Před použitím kotevních prvků (talířové kotvy do betonu a zdiva) budou provedeny výtažné zkoušky a ověřena hl. kotvení do stávajících materiálů.

POZNÁMKA - Nová vyzdívka obvodového pláště

- Při zdění vyzdívky nového obvodového pláště (YTONG tl. 250 mm) je bezpodmínečně nutné zachovat rovinnost fasády jako celku a udržet parapet a nadpraží oken ve vodorovné rovině. Zároveň dodržet svislost ostění v jednotlivých patrech nad sebou.
- Příčky, které zasahují do pruhu š. 200 mm nad obvodový průvlak (ztužidlo), budou s budoucí vyzdívkou obvodového pláště (YTONG) provázány kapsami, nebo pomocí kotevních plechů.
- Vyzdívku obvod. pláště k příčím neklínovat. Použít systémovou spojku zdiva a spáru vyplnit montážní pěnou.

± 0,000 = PODLAHA 1.NP HL. VSTUPU

Tento výkres používá ochrany dle zákona č. 121/2000 Sb. (autorský zák.)

ARCHITEKT	HLAVNÍ PROJEKTANT	PROJEKTANT	VYPRACOVAL
ING.ARCH.K. HOLENKOVÁ	ING. PAVEL KRÁTNÝ	ING. ZBYNĚK JENDRYKA	ING. ZBYNĚK JENDRYKA

INVESTOR ZAKÁZKY
Správa železniční dopravní cesty, s.o.
Dlážděná 1003/7, Praha - Nové Město, 110 00

MÍSTO STAVBY
OSTRAVA - PŘÍVOZ, ul. SKLADIŠTNÍ, parc.č. 1532, k.ú. PŘÍVOZ

NÁZEV ZAKÁZKY (DÍLO)
UŽST. OSTRAVA HL.N. - SKLADIŠTNÍ UL. STAVEBNÍ ÚPRAVY OBJEKTU

STAVEBNÍ OBJEKT (SO)

ČÁST DOKUMENTACE
F.1.1 - ARCH. A STAVEBNĚ TECHNICKÉ ŘEŠENÍ

DOKUMENT (VÝKRES)
PŮDORYS 2.NP - NOVÝ STAV

GENERÁLNÍ PROJEKTANT
PROJEKTSTUDIO®
PROJEKTSTUDIO EUGZ, s.r.o.
Sportovců 607/43, 708 00 Ostrava
tel./fax: 596 611 126
e-mail: info@projektstudio.cz
IČ: 27787443
www.PROJEKTSTUDIO.eu
www.PROJEKTSTUDIO.cz

ZPRACOVATEL ČÁSTI PD

DATUM	červen 2009
AKTUALIZACE	
ZAKÁZKA č.	PS 08 75
FORMÁT	10xA4
MĚŘÍTKO	1 : 100
STUPEŇ	RDS
PARÉ	3
VÝKRES č.	F.1.1-115