




1.PP

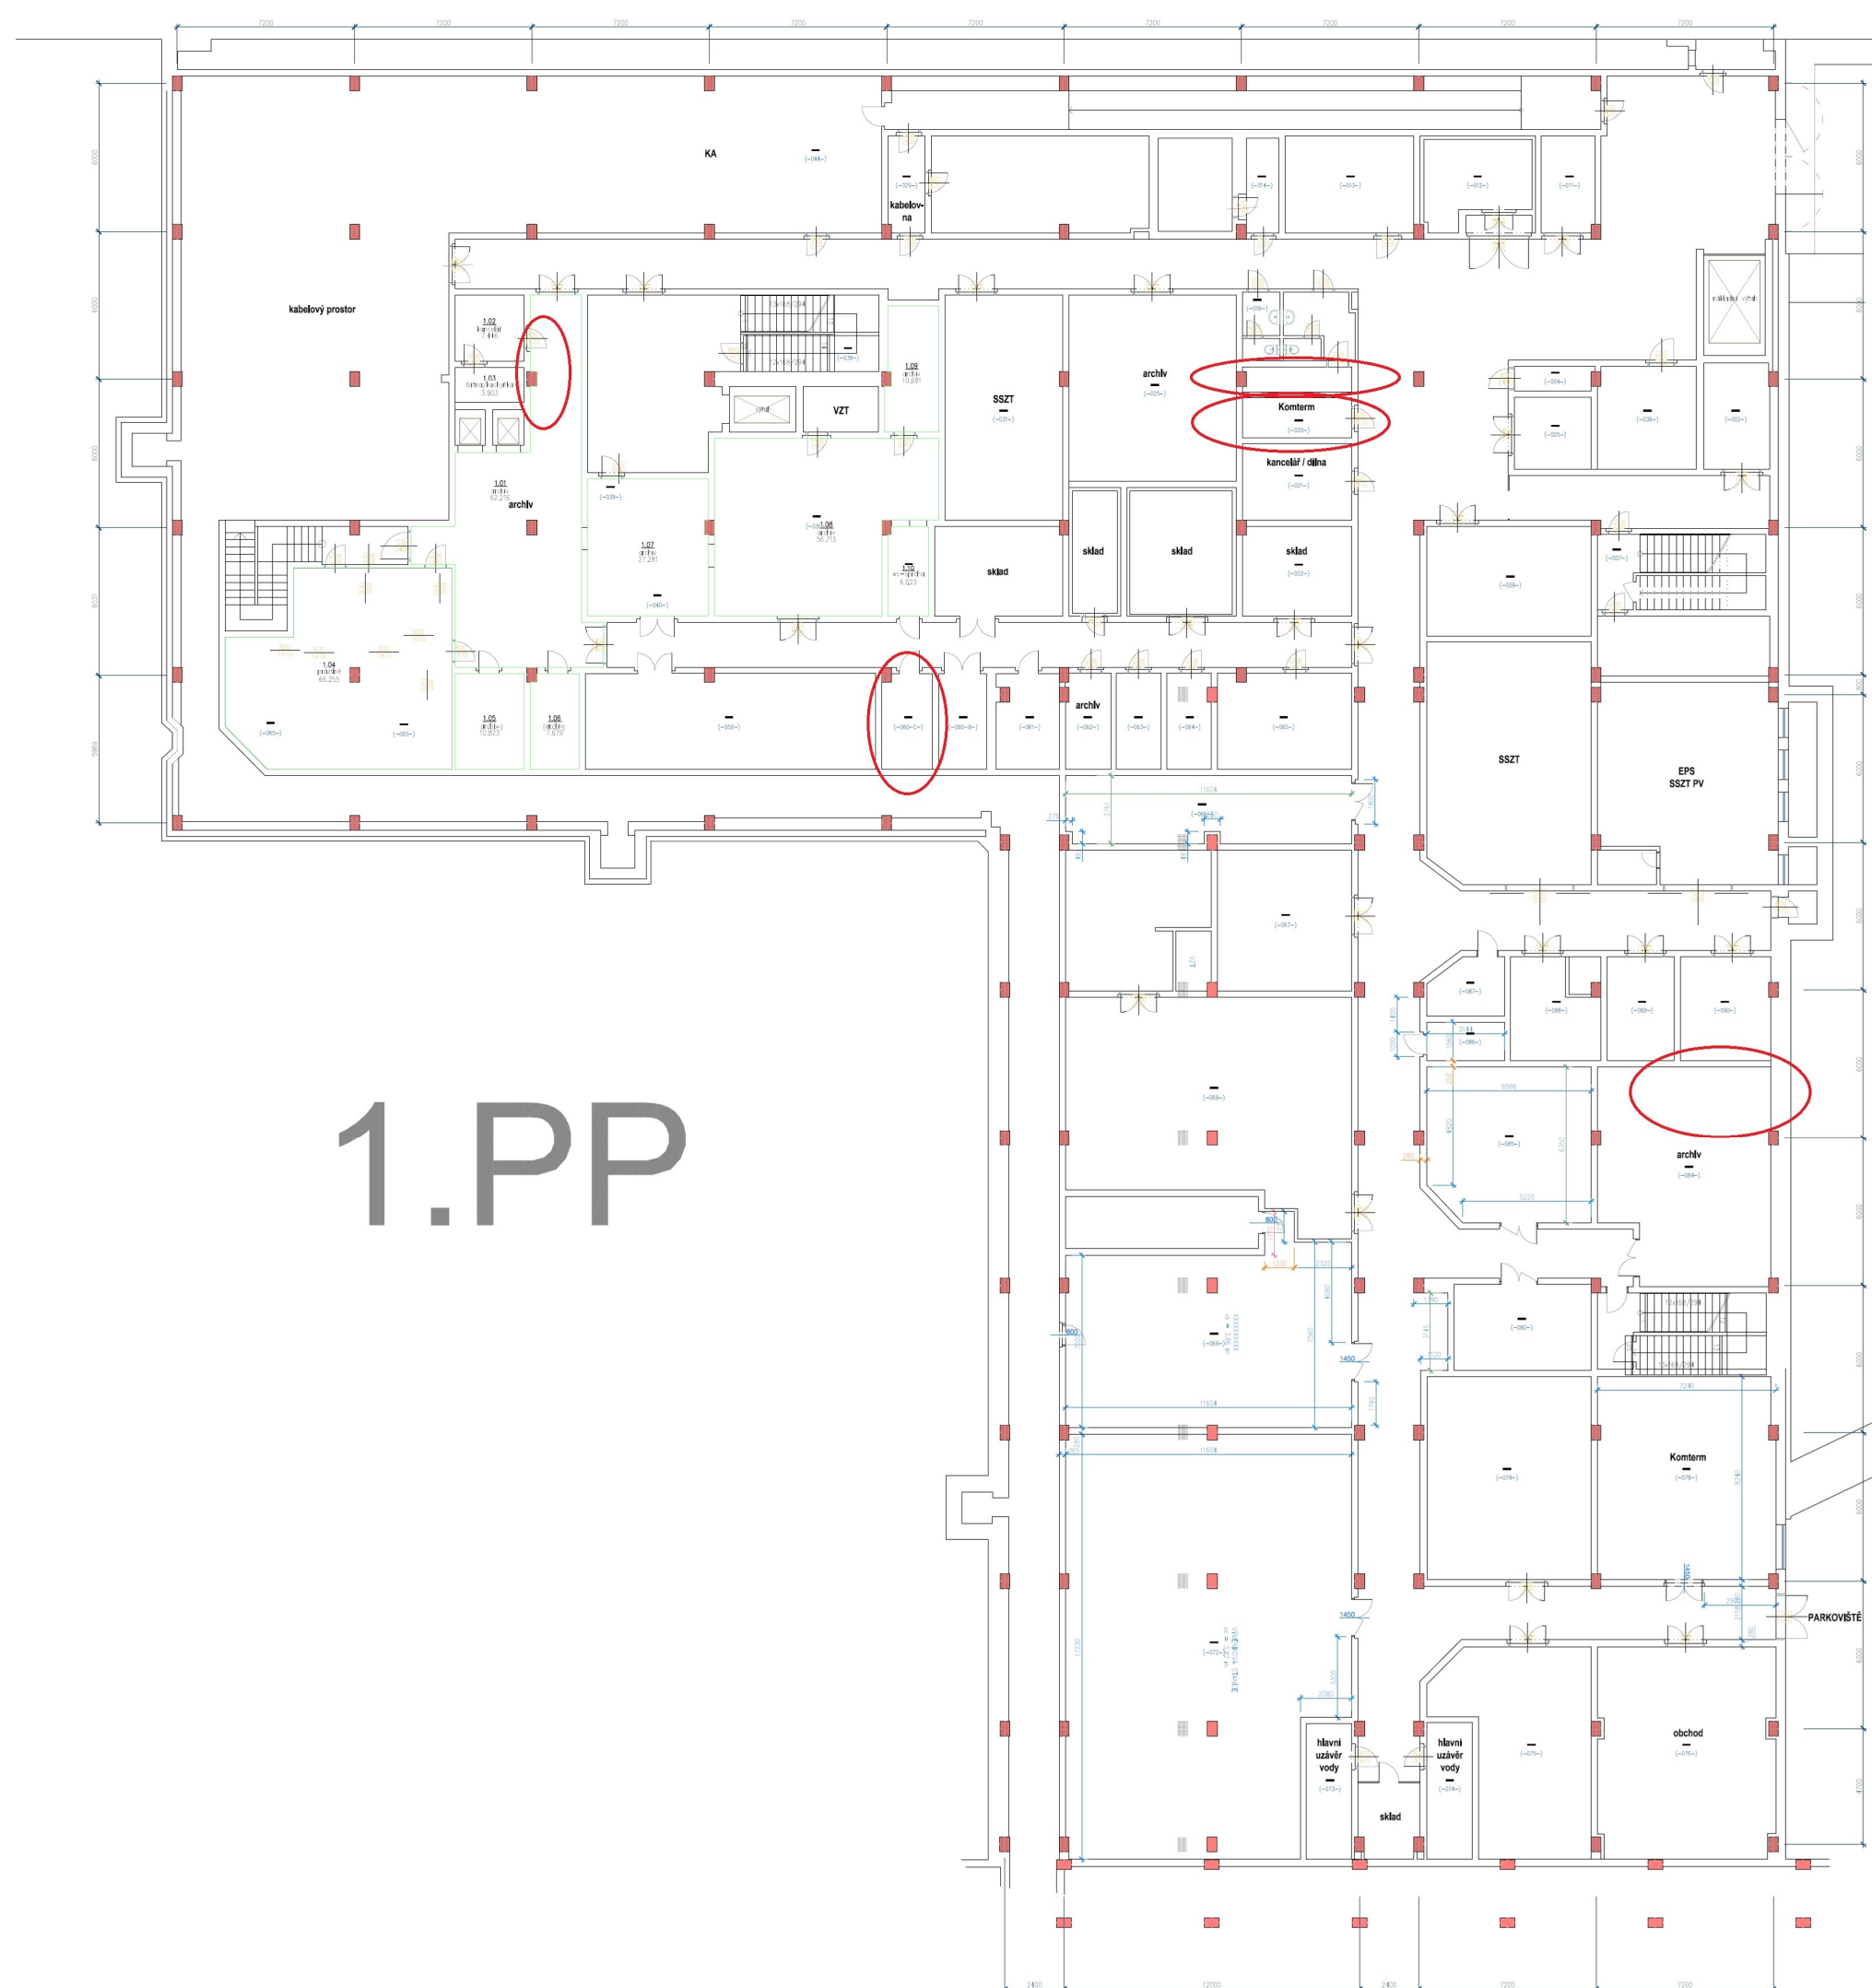

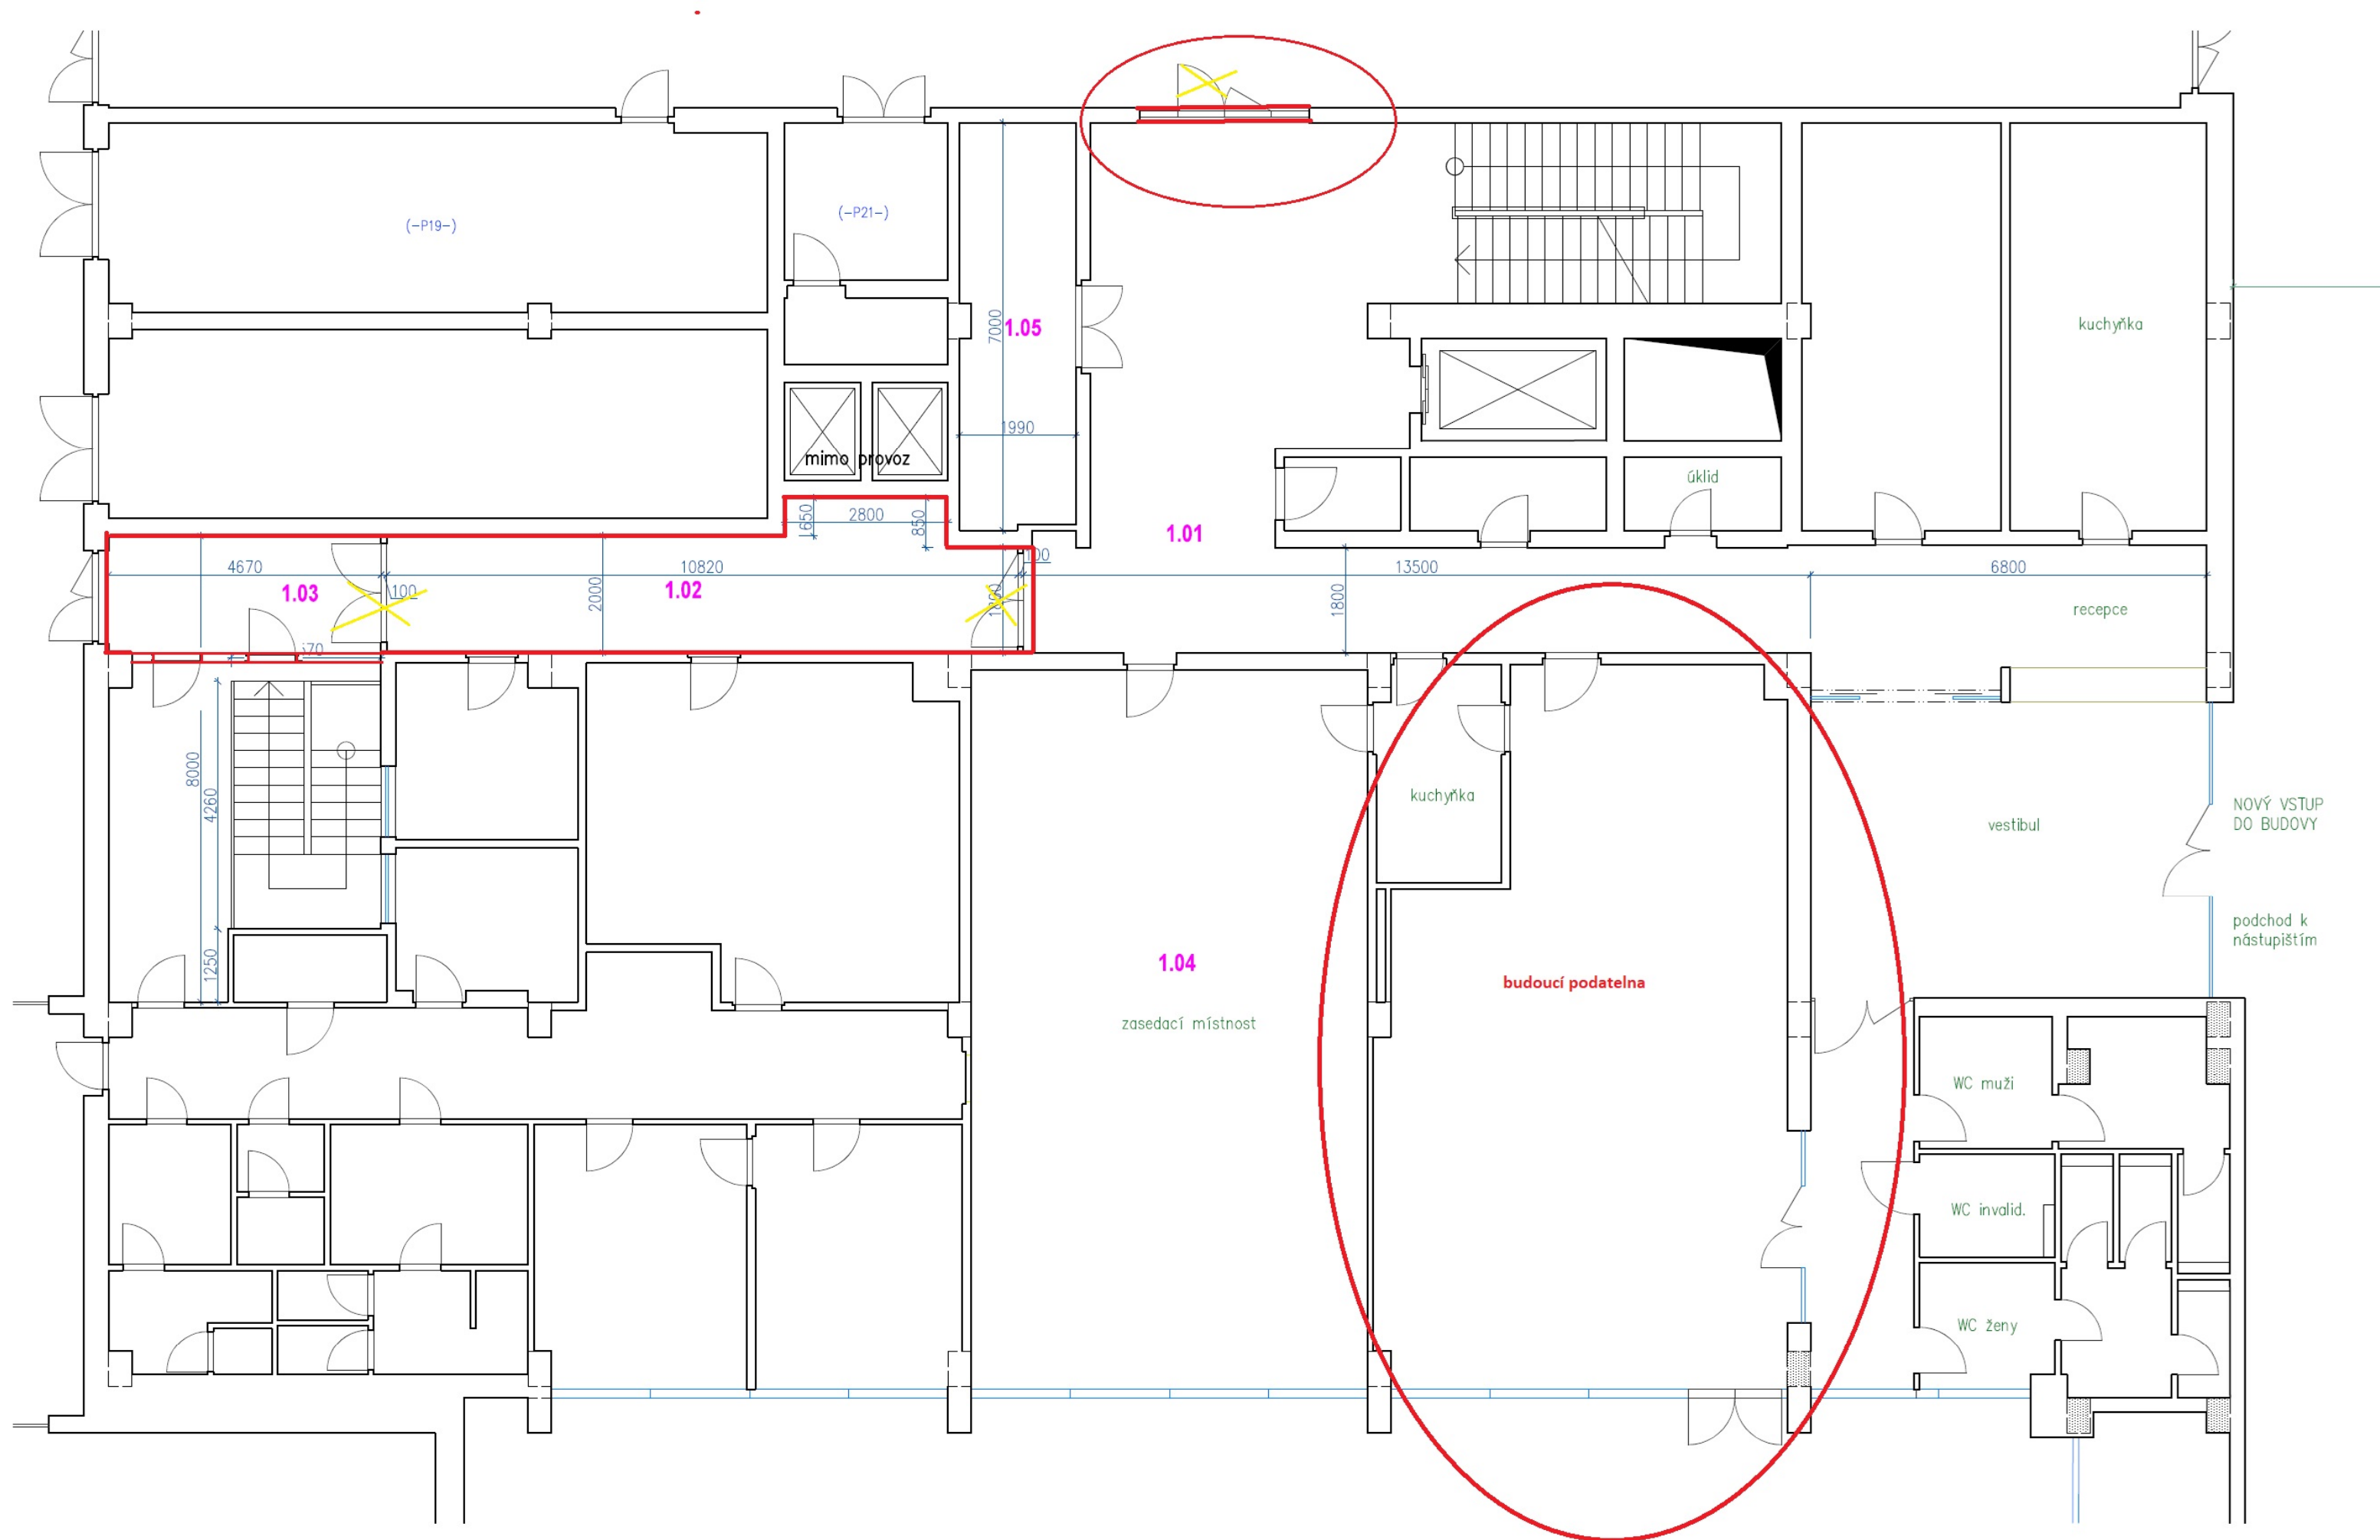


žst. Praha Holešovice

2.NP

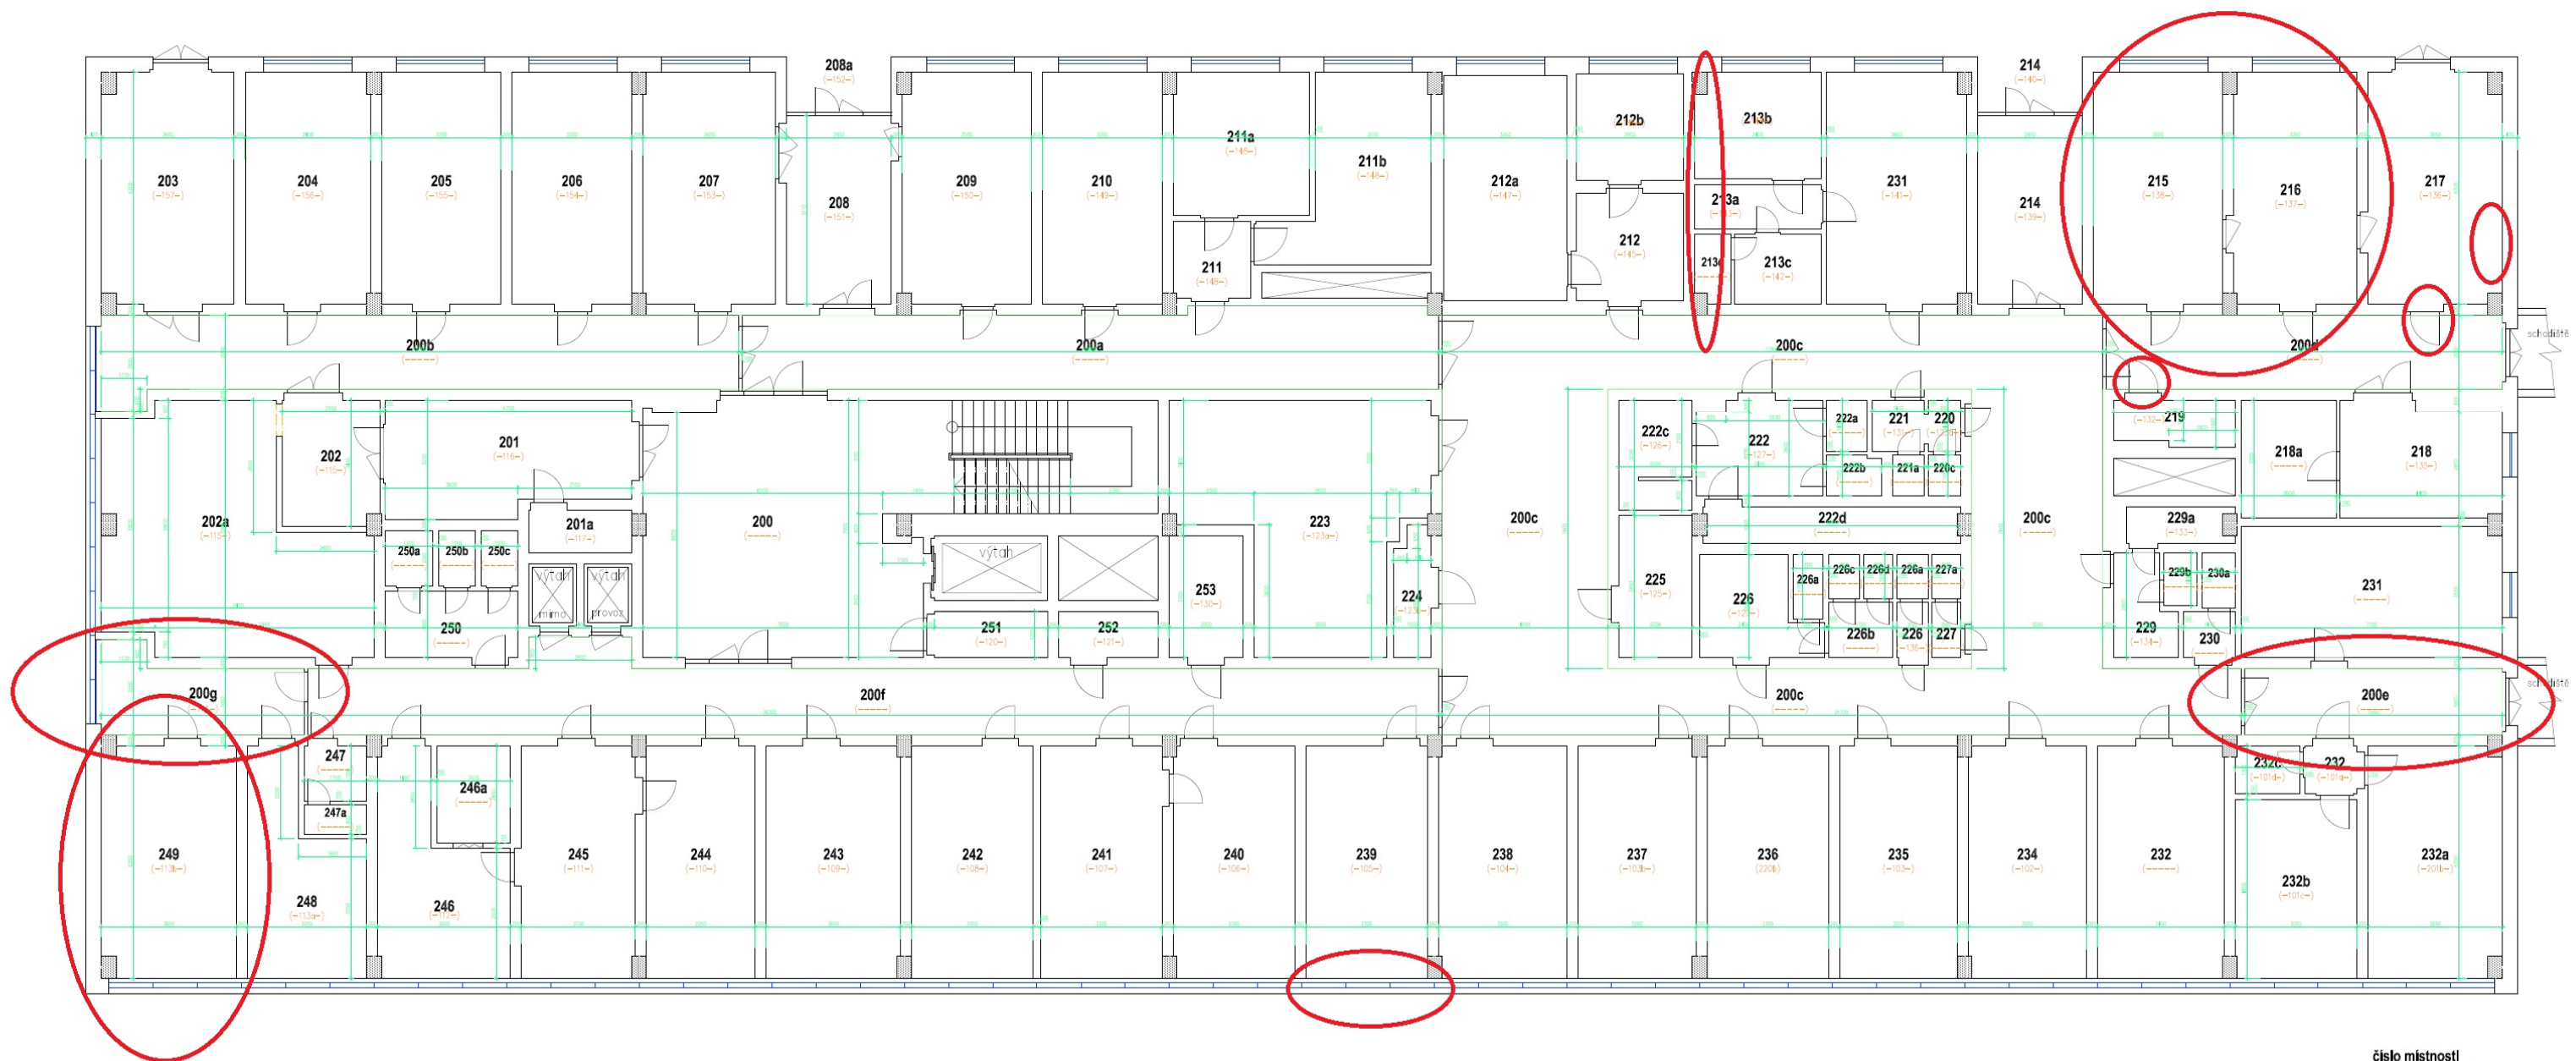

číslo místnosti
(-původní číslo místnosti-)

3.NP

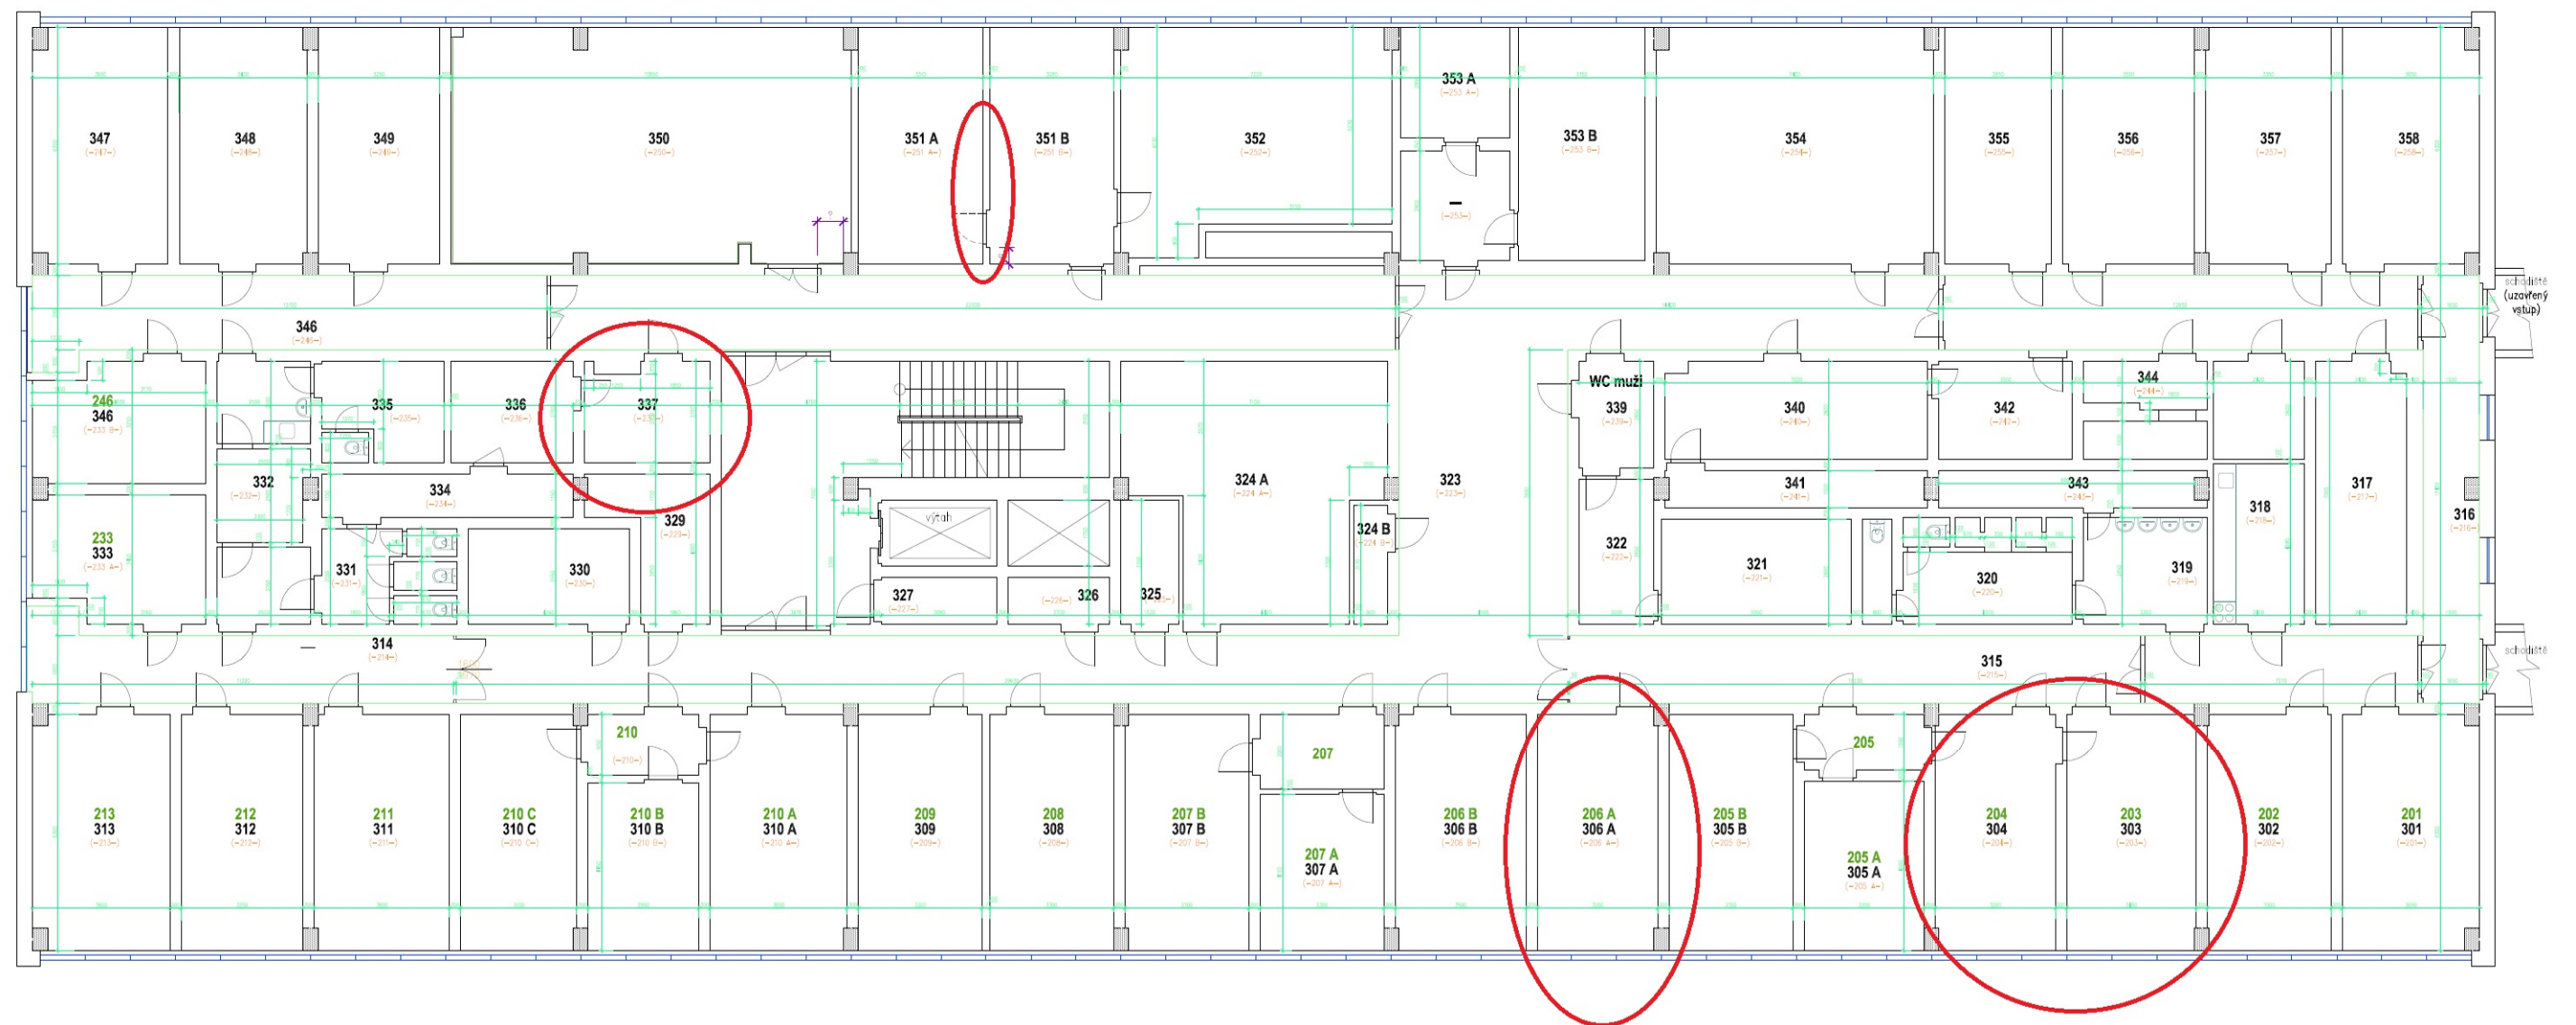

4.NP

