


Koordinální situace stavby  
km 0,500- 1,800  
M 1:1000



Seznam SO a PS:

- PS 11-28-01 Žst. Jaroměř, staniční zabezpečovací zařízení
- PS 11-14-01 Žst. Jaroměř, místní kabelizace
- SO 11-16-01 Žst. Jaroměř, železniční svršek
- SO 11-17-01 Žst. Jaroměř, železniční svršek
- SO 11-16-01.1 Žst. Jaroměř, úprava zábradlí na mostě v km 0,853
- SO 11-17-02 Žst. Jaroměř, výstroj trati

Legenda koordinální situace

- stávající hranice pozemku dráhy
- stávající stav
- stávající hranice katastrální mapy
- hranice katastrálního území
- kolejové řešení, mostní a pozemní objekty
- tratičové
- směrová a výšková úprava st. koleje
- silnoproudá zařízení
- sdělovací zařízení
- zabezpečovací zařízení
- multitrasa (sděl. + zab. zařízení)
- kanalizace
- oplocení
- demolice
- související investiční akce
- venkovní návěstní prvky
- silniční komunikace
- pozemní stavební objekty
- nástupiště a zpevněné plochy

Legenda stávajících sítí:

- Mimodrážní sítě:
  - sdělovací vedení
  - kanalizace
  - kanalizace - přípojky
  - kanalizace - hlavní řád
  - vodovod
  - plynovod STL
  - plynovod VTL
  - silnoproud NN
  - silnoproud VN
  - silnoproud VVN
- Drážní sítě:
  - kanalizace
  - vodovod
  - plynovod - přípojka
  - sděl. vedení - ČD Telematika
  - zabzp. vedení - SŽDC SSZT
  - silnoproud - SŽDC SEE

Poznámka:

SOURADNICOVÝ SYSTÉM: S-JTSK  
VÝŠKOVÝ SYSTÉM: Bpv  
VŠECHNY KILOMETRICKÉ POPISY BEZ UVEDENÍ  
ČÍSLA KOLEJE JSOU VZTAŽENY KE KOLEJI Č.1.  
JEDNOTLIVÉ PS A SO JSOU VZÁJEMNĚ KOORDINOVÁNY.  
STAVBA "Rekonstrukce žst. Jaroměř" BYLA KOORDINOVÁNA S DOTČENÝMI SOUVISEJÍCÍMI  
STÁVBAMI, KTERÉ BYLY PROJEKTANTOVNI ZMĚNY V DOBĚ ZPRACOVÁNÍ PROJEKTU STAVBY

ČÍSLO SOUPRAVY:			
PO PŘIPOMÍNKOVÉM ŘÍZENÍ			
REVIZE Č.	DATUM	ZMĚNA	

MCO MORAVIA CONSULT Olomouc a.s.  
LEGIONÁRSKÁ 1085/8, 779 00 Olomouc

tel.: +420 585 570 444  
IDS: ijee@mc  
e-mail: moravia@moravia.cz  
http://www.moravia.cz

PRODEX spol. s r.o.  
PERUCKÁ 2481/5, 120 00 Praha 2

tel.: +420 277 007 726  
e-mail: info@prodex-cz.eu  
http://www.prodex-cz.eu

OBJEDNATEL SŽDC Správa železniční dopravní cesty, státní organizace v zastoupení: SŽDC, s.p., Státní správa východ, Nerudova 1, 772 58 Olomouc		ZHOTOVITEL Společnost pro Rekonstrukci žst. Jaroměř MORAVIA CONSULT Olomouc a.s. (VEDOUcí SDRUŽENÍ), PRODEX spol. s r.o., organizační složka	
HLAVNÍ INŽENÝR PROJEKTU ING. JIŘÍ PARMÁ	ING. JIŘÍ PARMÁ	G. REDTEL MORAVIA CONSULT Olomouc a.s. ING. VACLAV KRATOCHVIL	KONTROLOVAL ING. JIŘÍ PARMÁ
ODPOVĚDNÝ PROJ. OBJ. PS ZDENĚK KRAUS	NAVRHL, VYPRACOVAL ZDENĚK KRAUS	OBEC: JAROMĚŘ	
KRAJ: KRÁLOVÉHRADECKÝ		POVĚŘENÝ OÚ: JAROMĚŘ	
ZAK. ČÍSLO MCO		16 - 077 - 231 - PS	
ÚČEL		PROJEKT	
DATUM		SRPEN 2017	
FORMÁT		8 A4	
MĚRITKO		1:1000	
ČÁST		POR.Č.	
Koordinální situace stavby km 0,500- 1,800		C.2	
		8	

KLAD LISTŮ:

