


Studie proveditelnosti Modernizace trati České Budějovice - Plzeň

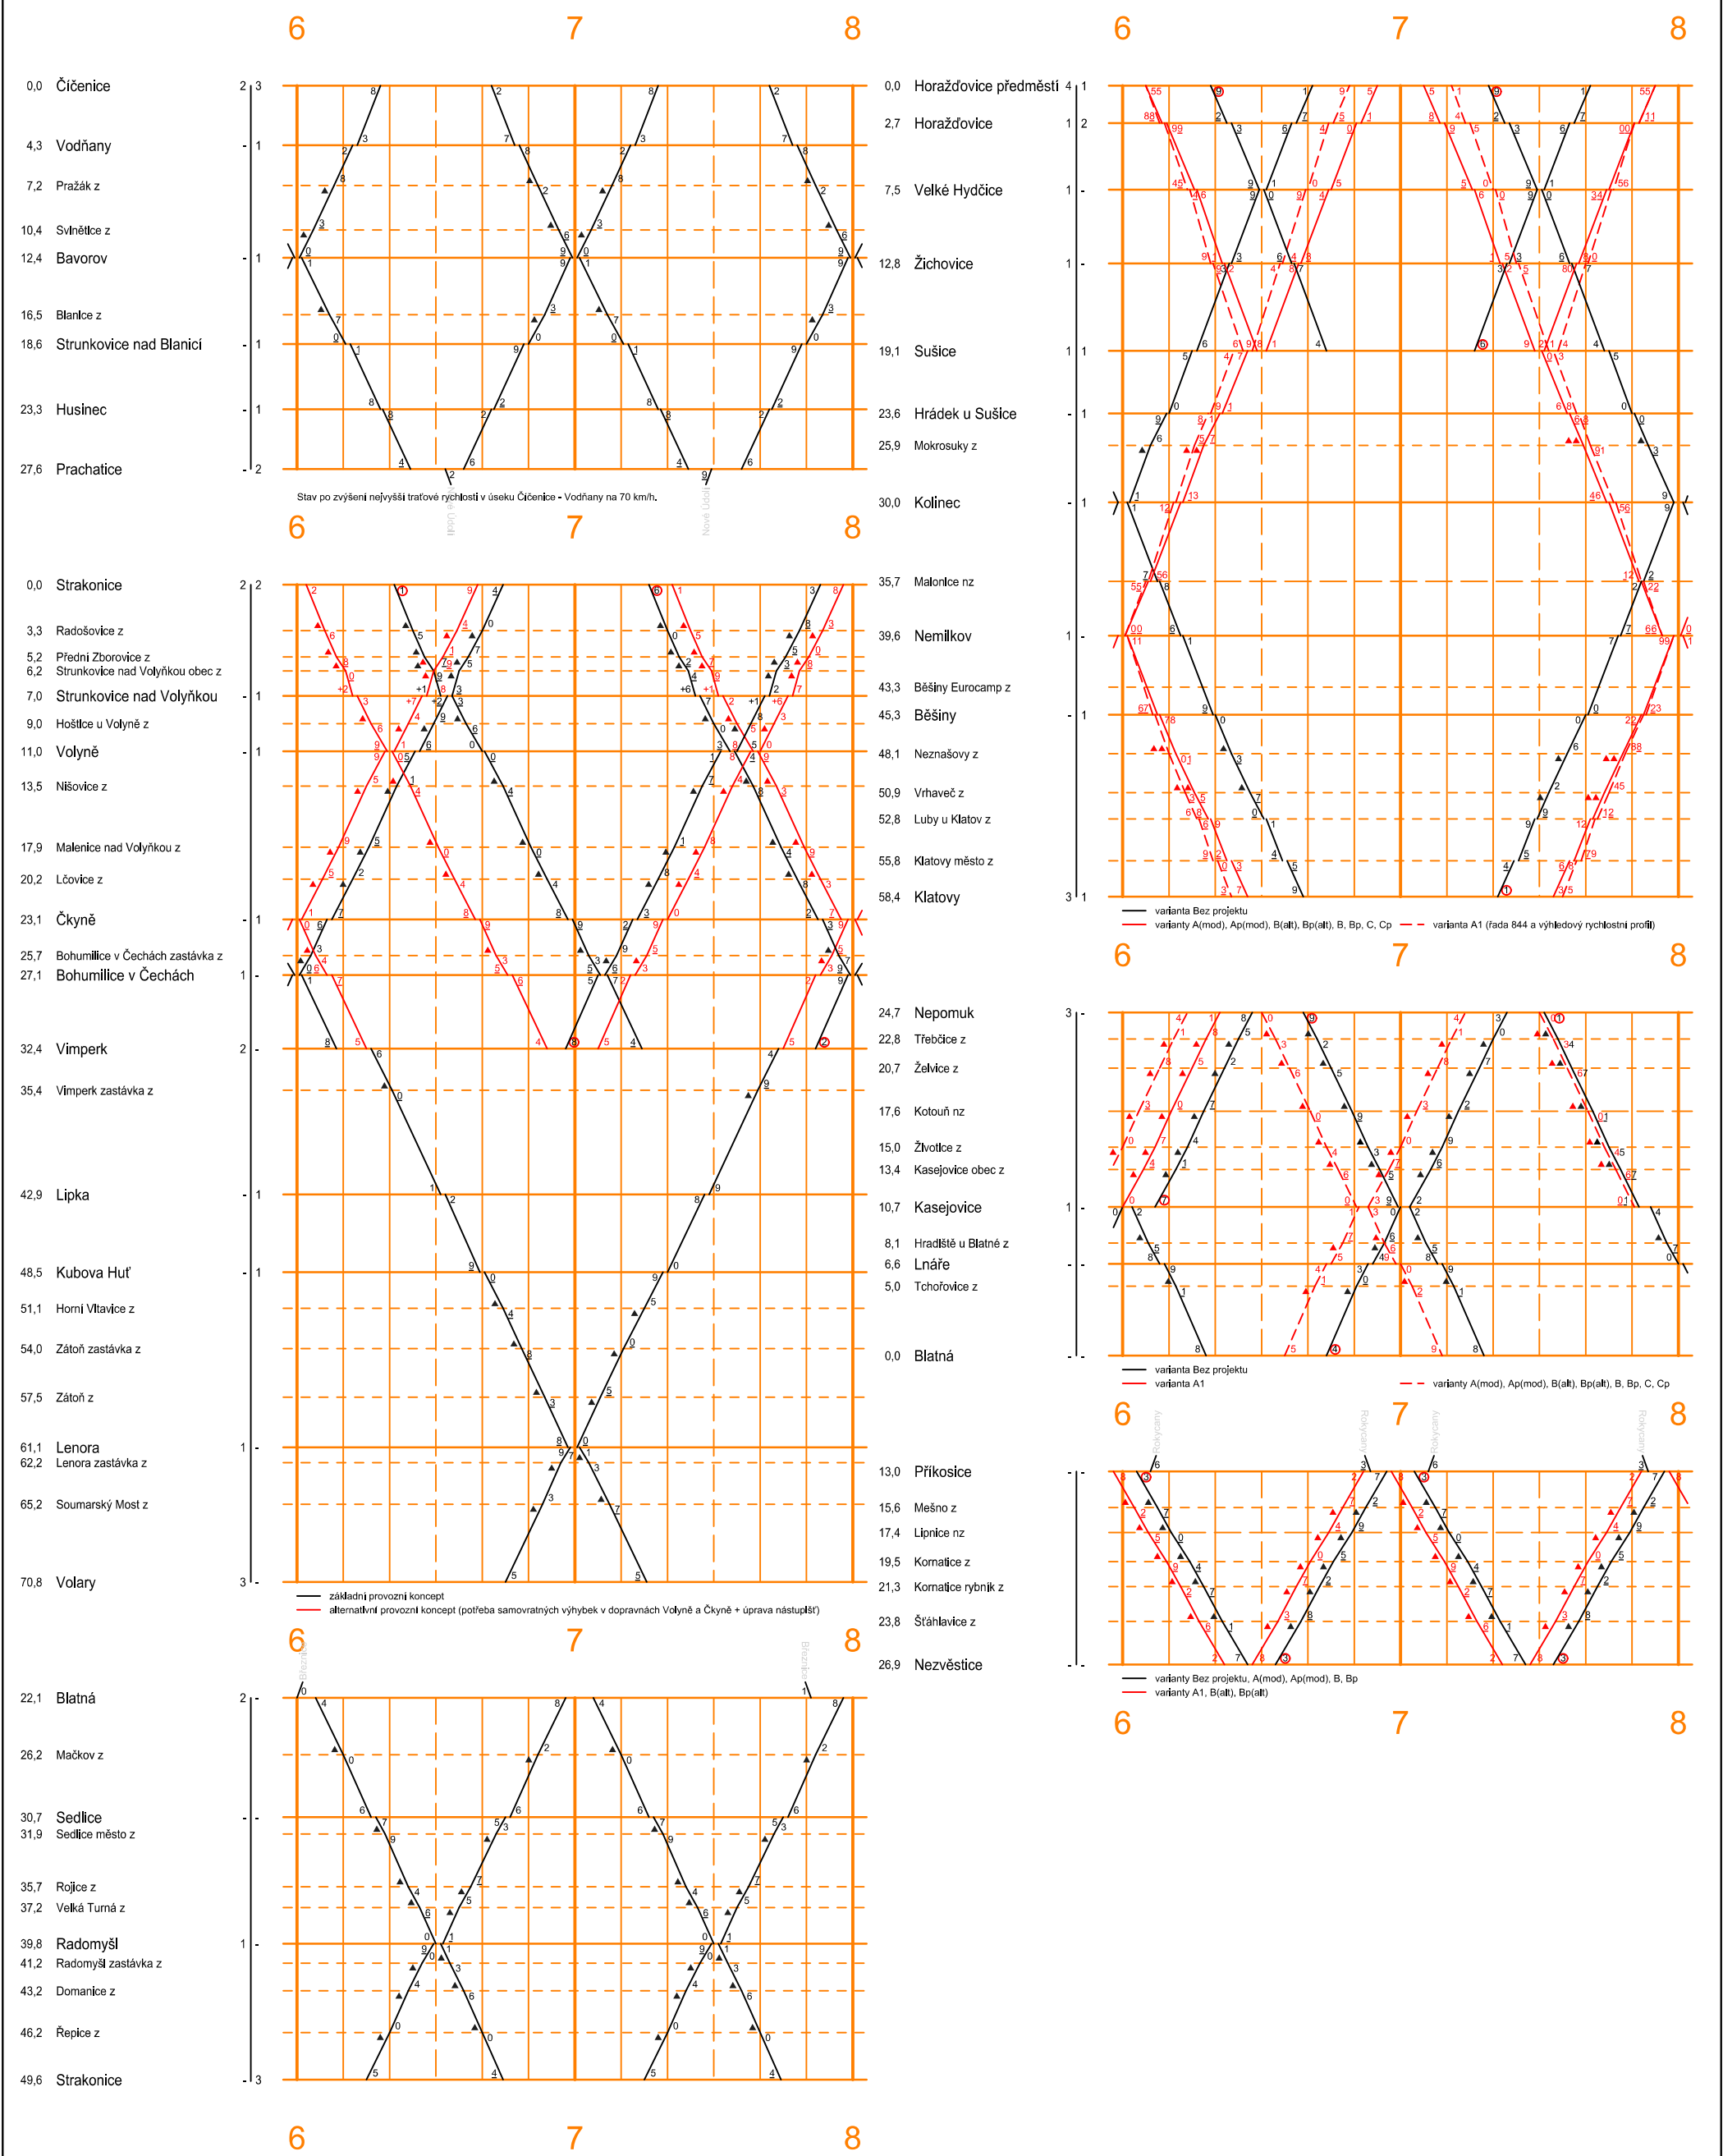

Legenda a popis:

- trasa vlaku osobní dopravy Ex, R, Sp
- trasa vlaku osobní dopravy Os

- trasa vlaku nákladní dopravy Nex
- vlak podle potřeby
- rušící vlak (alternativní trasa)

Modelový GVD tratí č. 175, 185, 191, 197, 198, 203

-

Příloha

3.8