


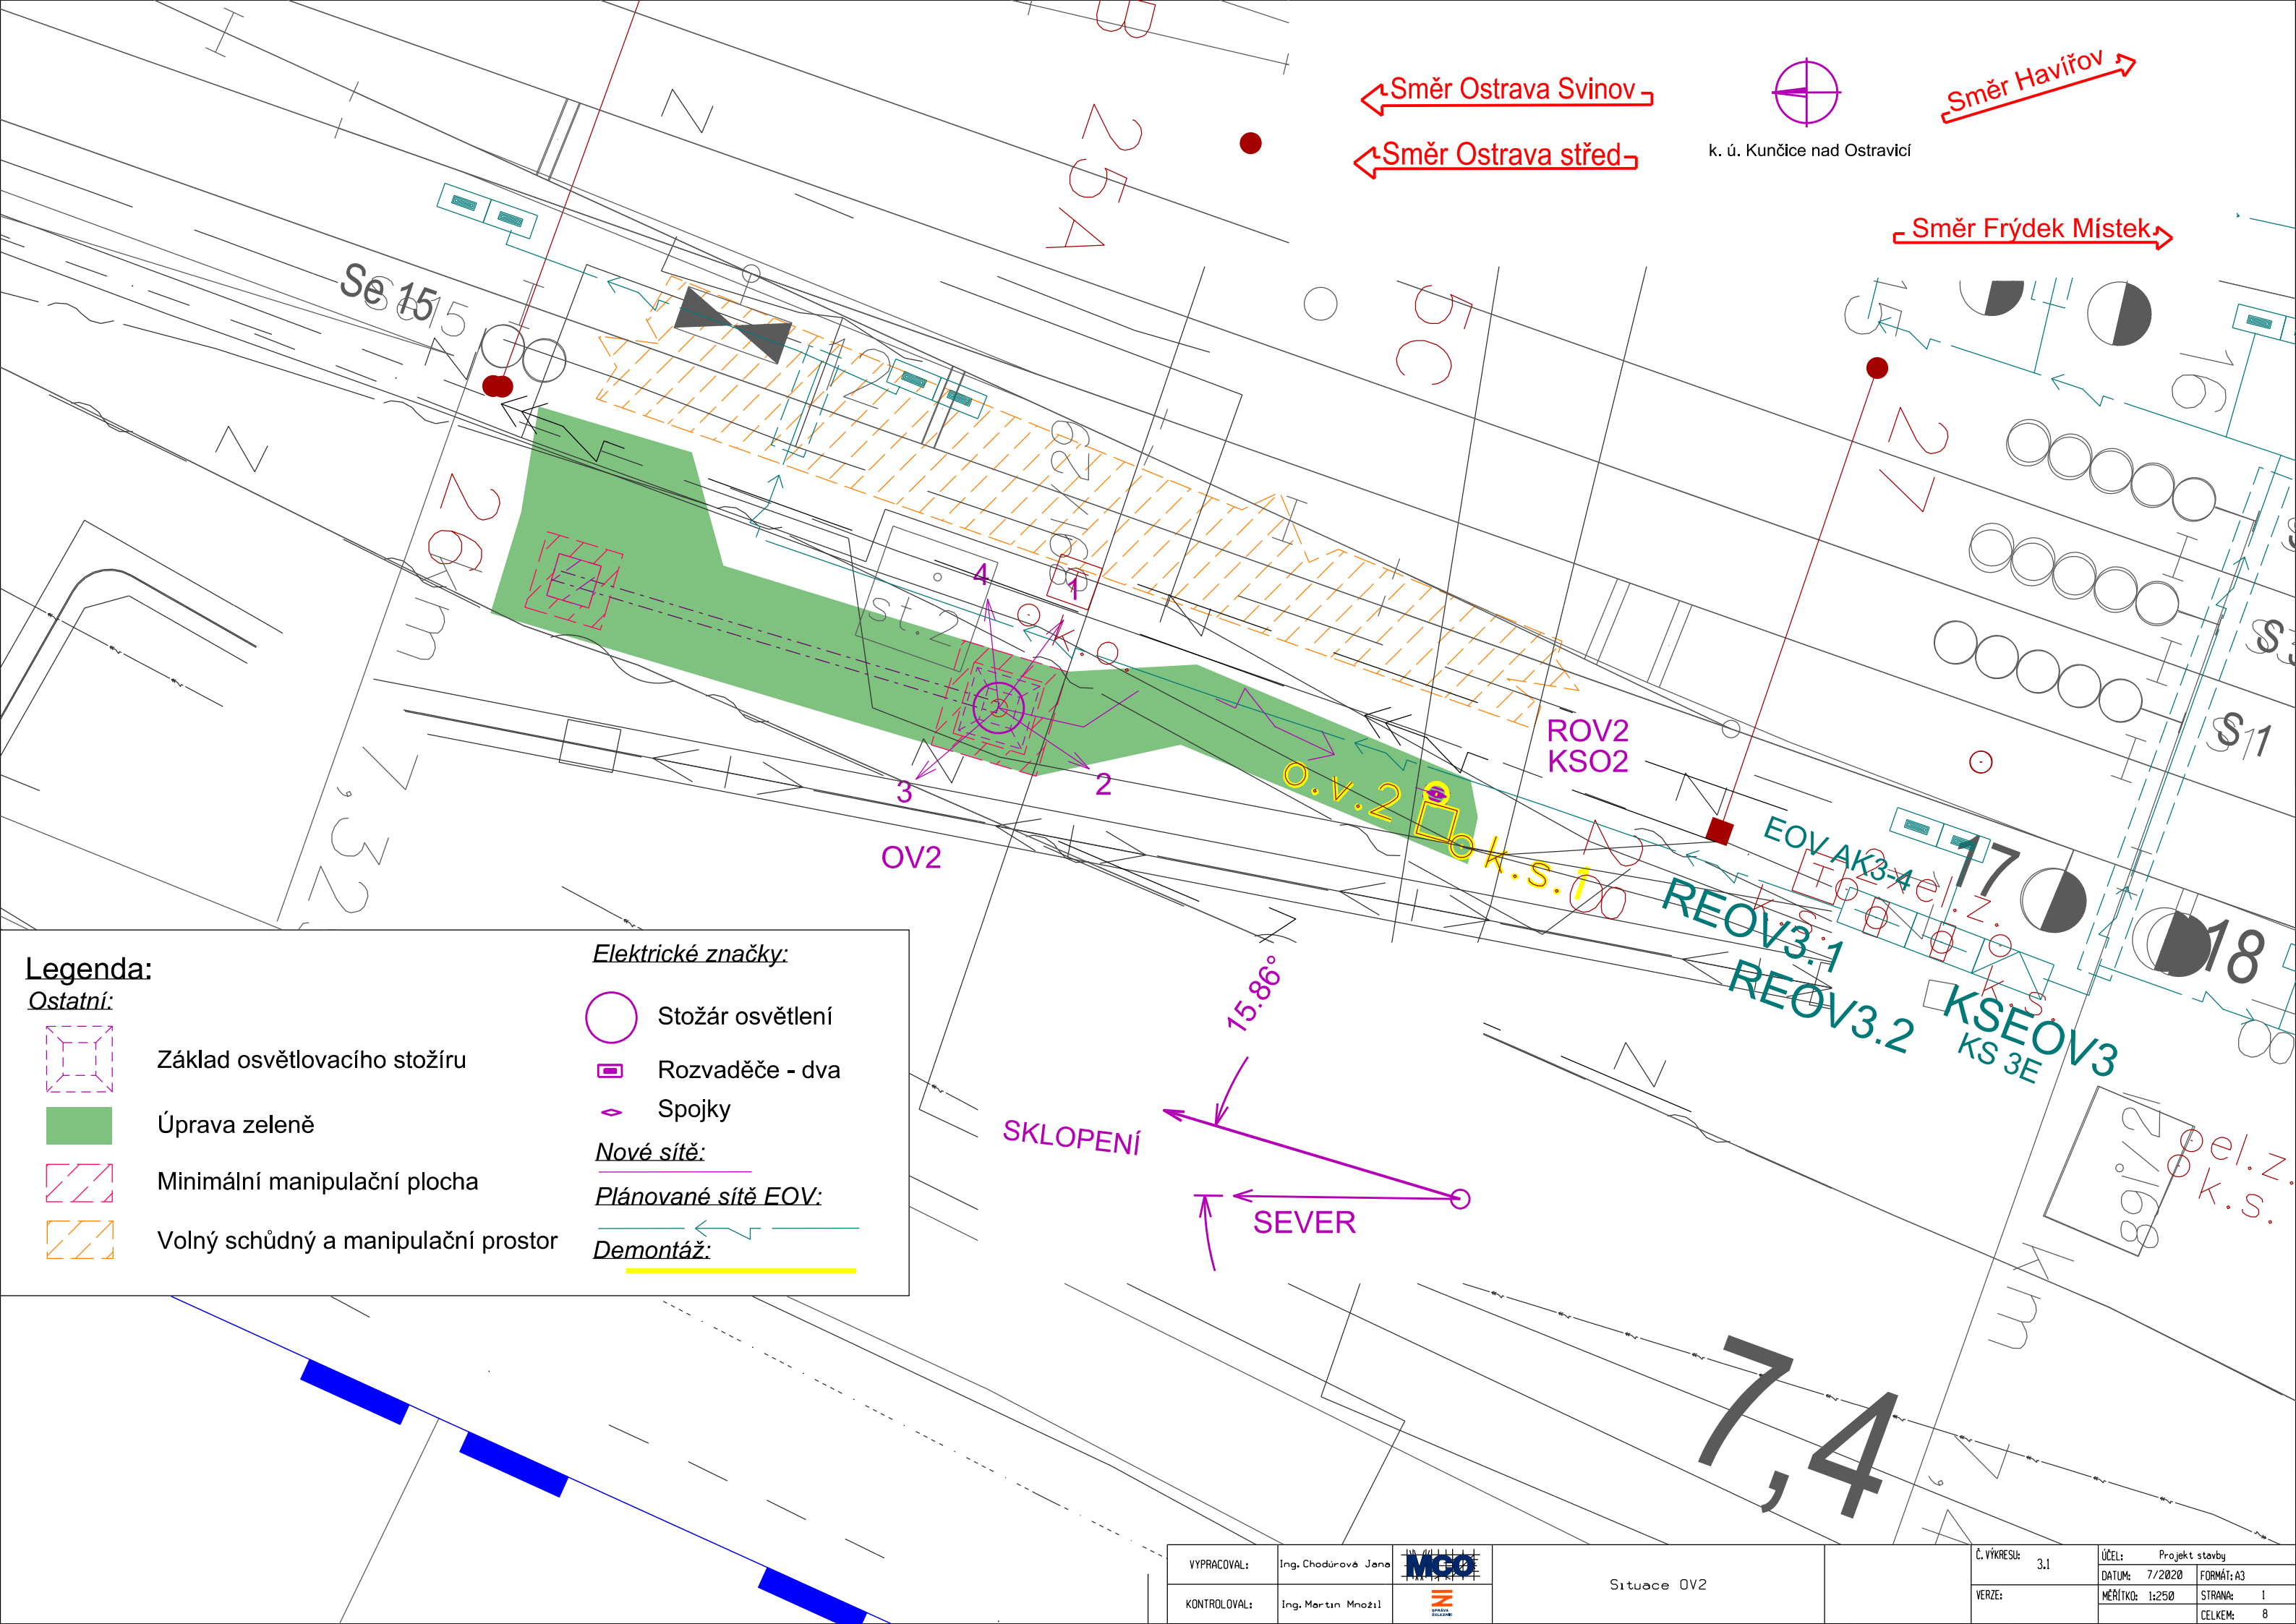
			ČÍSLO SOUPRAVY:
2.	9/2020	PO PŘIPOMÍNKOVÉM ŘÍZENÍ	
1.	7/2020	PO PŘIPOMÍNKOVÉM ŘÍZENÍ	
REVIZE Č.	DATUM	ZMĚNA	



MORAVIA CONSULT Olomouc a.s.
 LEGIONÁŘSKÁ 1085/8 , 779 00 Olomouc

tel.: +420 585 570 444
 IDS: kjee9md
 e-mail: moravia@moravia.cz
 http://www.moravia.cz

OBJEDNATEL	 Správa železnic, státní organizace v zastoupení: Oblastní ředitelství Ostrava, Muglinovská 1038/5, 702 00 Ostrava		
HLAVNÍ INŽENÝR PROJEKTU	ING. MARTIN MNOŽIL	VEDOUcí TÝMU: ING. MARTIN MNOŽIL	
ODPOVĚDNÝ PROJ. OBJ., PS	NAVRHL, VYPRACOVAL	KONTRÓLOVAL	
ING. JANA CHODÚROVÁ	ING. JANA CHODÚROVÁ	ING. MARTIN MNOŽIL	
KRAJ: MORAVSKOSLEZSKÝ	POVĚŘENÝ OÚ: OSTRAVA	OBEC: OSTRAVA	
<p style="text-align: center;">Oprava osvětlení v žst. Ostrava-Kunčice - PD</p>		ZAK. ČÍSLO MCO	20-025-236-PS
		ÚČEL	RDS
		DATUM	ČERVENEC 2020
		FORMÁT	A4
SO 01 žst. Ostrava Kunčice, venkovní osvětlení		MĚŘÍTKO	-
Situace jednotlivých stožárů		ČÁST D.2.3.6	POŘ.Č. 3.0



Legenda:

Ostatní:

Základ osvětlovacího stožíru

Úprava zeleně

Minimální manipulační plocha

Volný schůdný a manipulační prostor

Elektrické značky:

Stožár osvětlení


Rozvaděče - dva

Spojky

Nové sítě:

Plánované sítě EOv:

Demontáž:

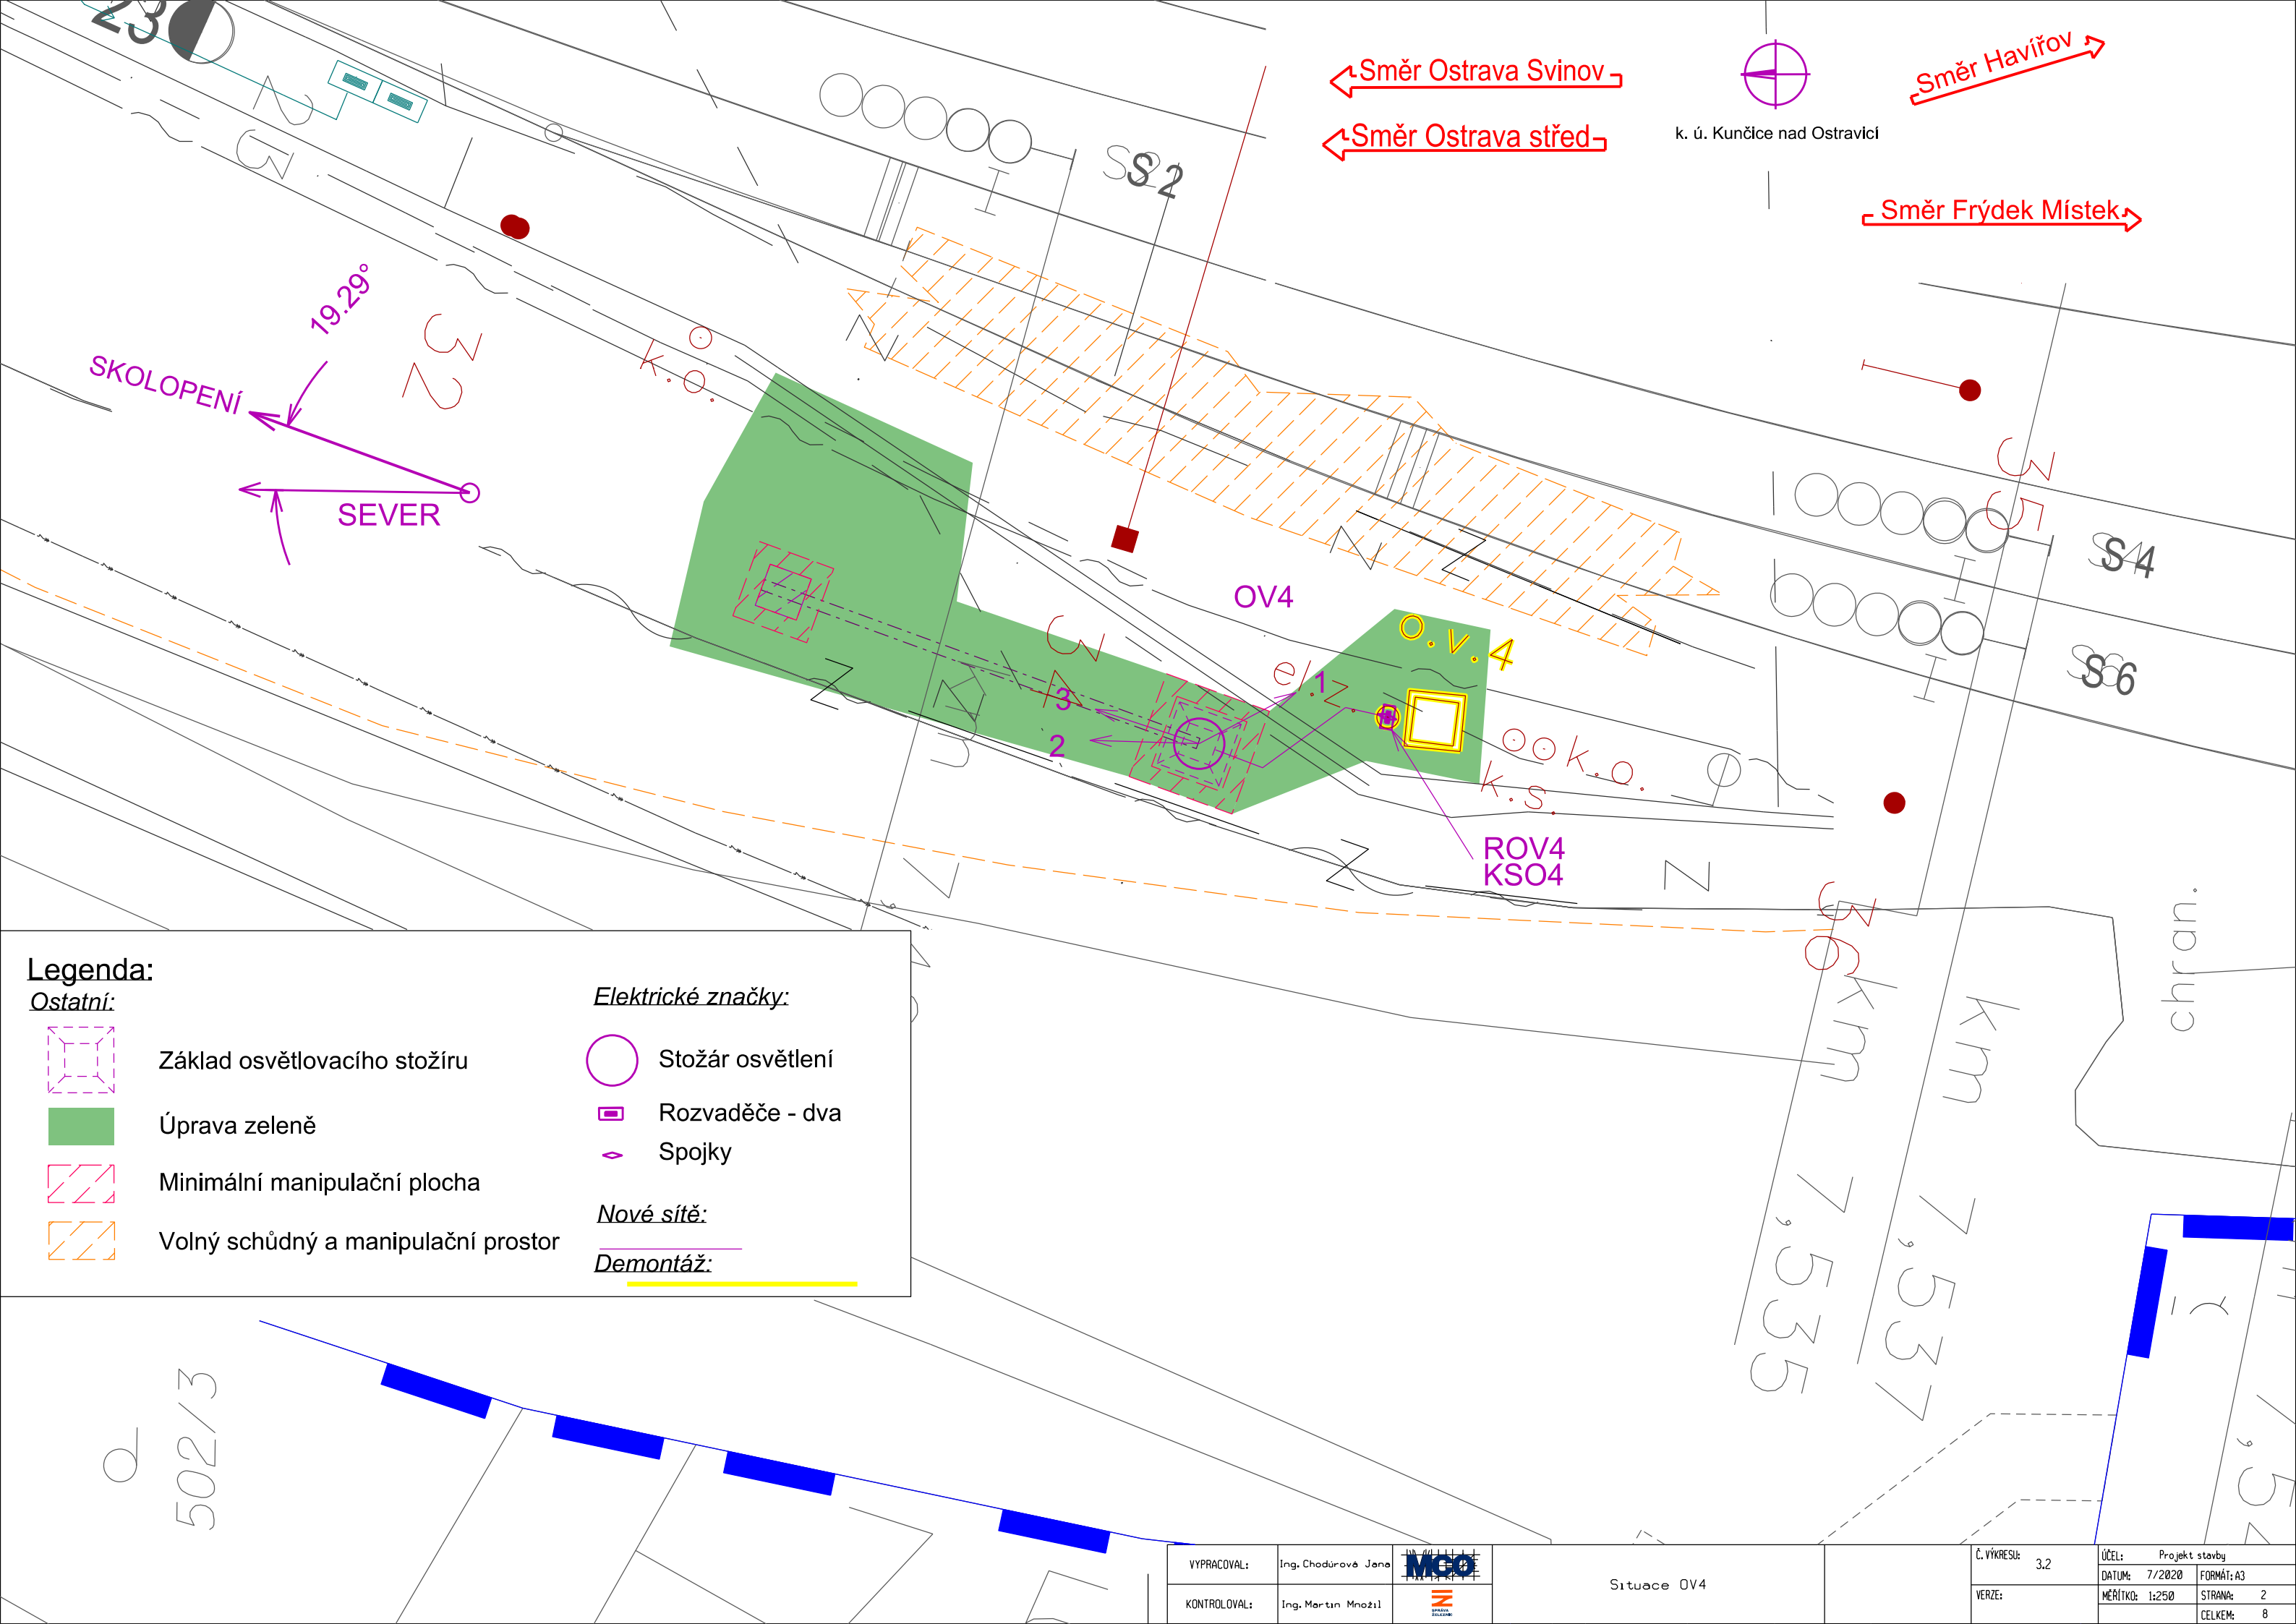

Legenda:

Ostatní:

- Základ osvětlovacího stožíru
- Úprava zeleně
- Minimální manipulační plocha
- Volný schůdný a manipulační prostor

Elektrické značky:

- Stožár osvětlení
- Rozvaděče - dva
- Spojky

Nové sítě:

Demontáž:


VYPRACOVAL:	Ing. Chodurová Jana	
KONTROLOVAL:	Ing. Martin Množil	

Situace OV4

Č. VÝKRESU: 3.2	ÚČEL: Projekt stavby
DATUM: 7/2020	FORMÁT: A3
VERZE:	MĚŘÍTKO: 1:250
	STRANA: 2
	CELKEM: 8

Legenda:

Ostatní:

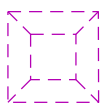

Základ osvětlovacího stožáru



Úprava zeleně



Minimální manipulační plocha



Volný schůdný a manipulační prostor

Elektrické značky:



Stožár osvětlení



Rozvaděče - dva



Spojky

Nové sítě:

Demontáž:



←Směr Ostrava Svinov

←Směr Ostrava střed



k. ú. Kunčice nad Ostravicí

Směr Havířov →

Směr Frýdek Místek →

159.28°

SEVER

SKLOPENÍ

OV5
ROV5
KSO5

k.s.

o.v.5

mf.

35D

S25

S23

S21

VYPRACOVAL: Ing. Chodurová Jana

KONTROLOVAL: Ing. Martin Množil



Situace OV5

Č. výkresu: 3.3

ÚČEL: Projekt stavby


DATUM: 7/2020 FORMÁT: A3

MĚŘÍTKO: 1:250 STRANA: 3


CELKEM: 8

Legenda:


Ostatní:

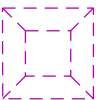

Základ osvětlovacího stožíru




Minimální manipulační plocha




Volný schůdný a manipulační prostor


Demontáž:




Elektrické značky:



Stožár osvětlení




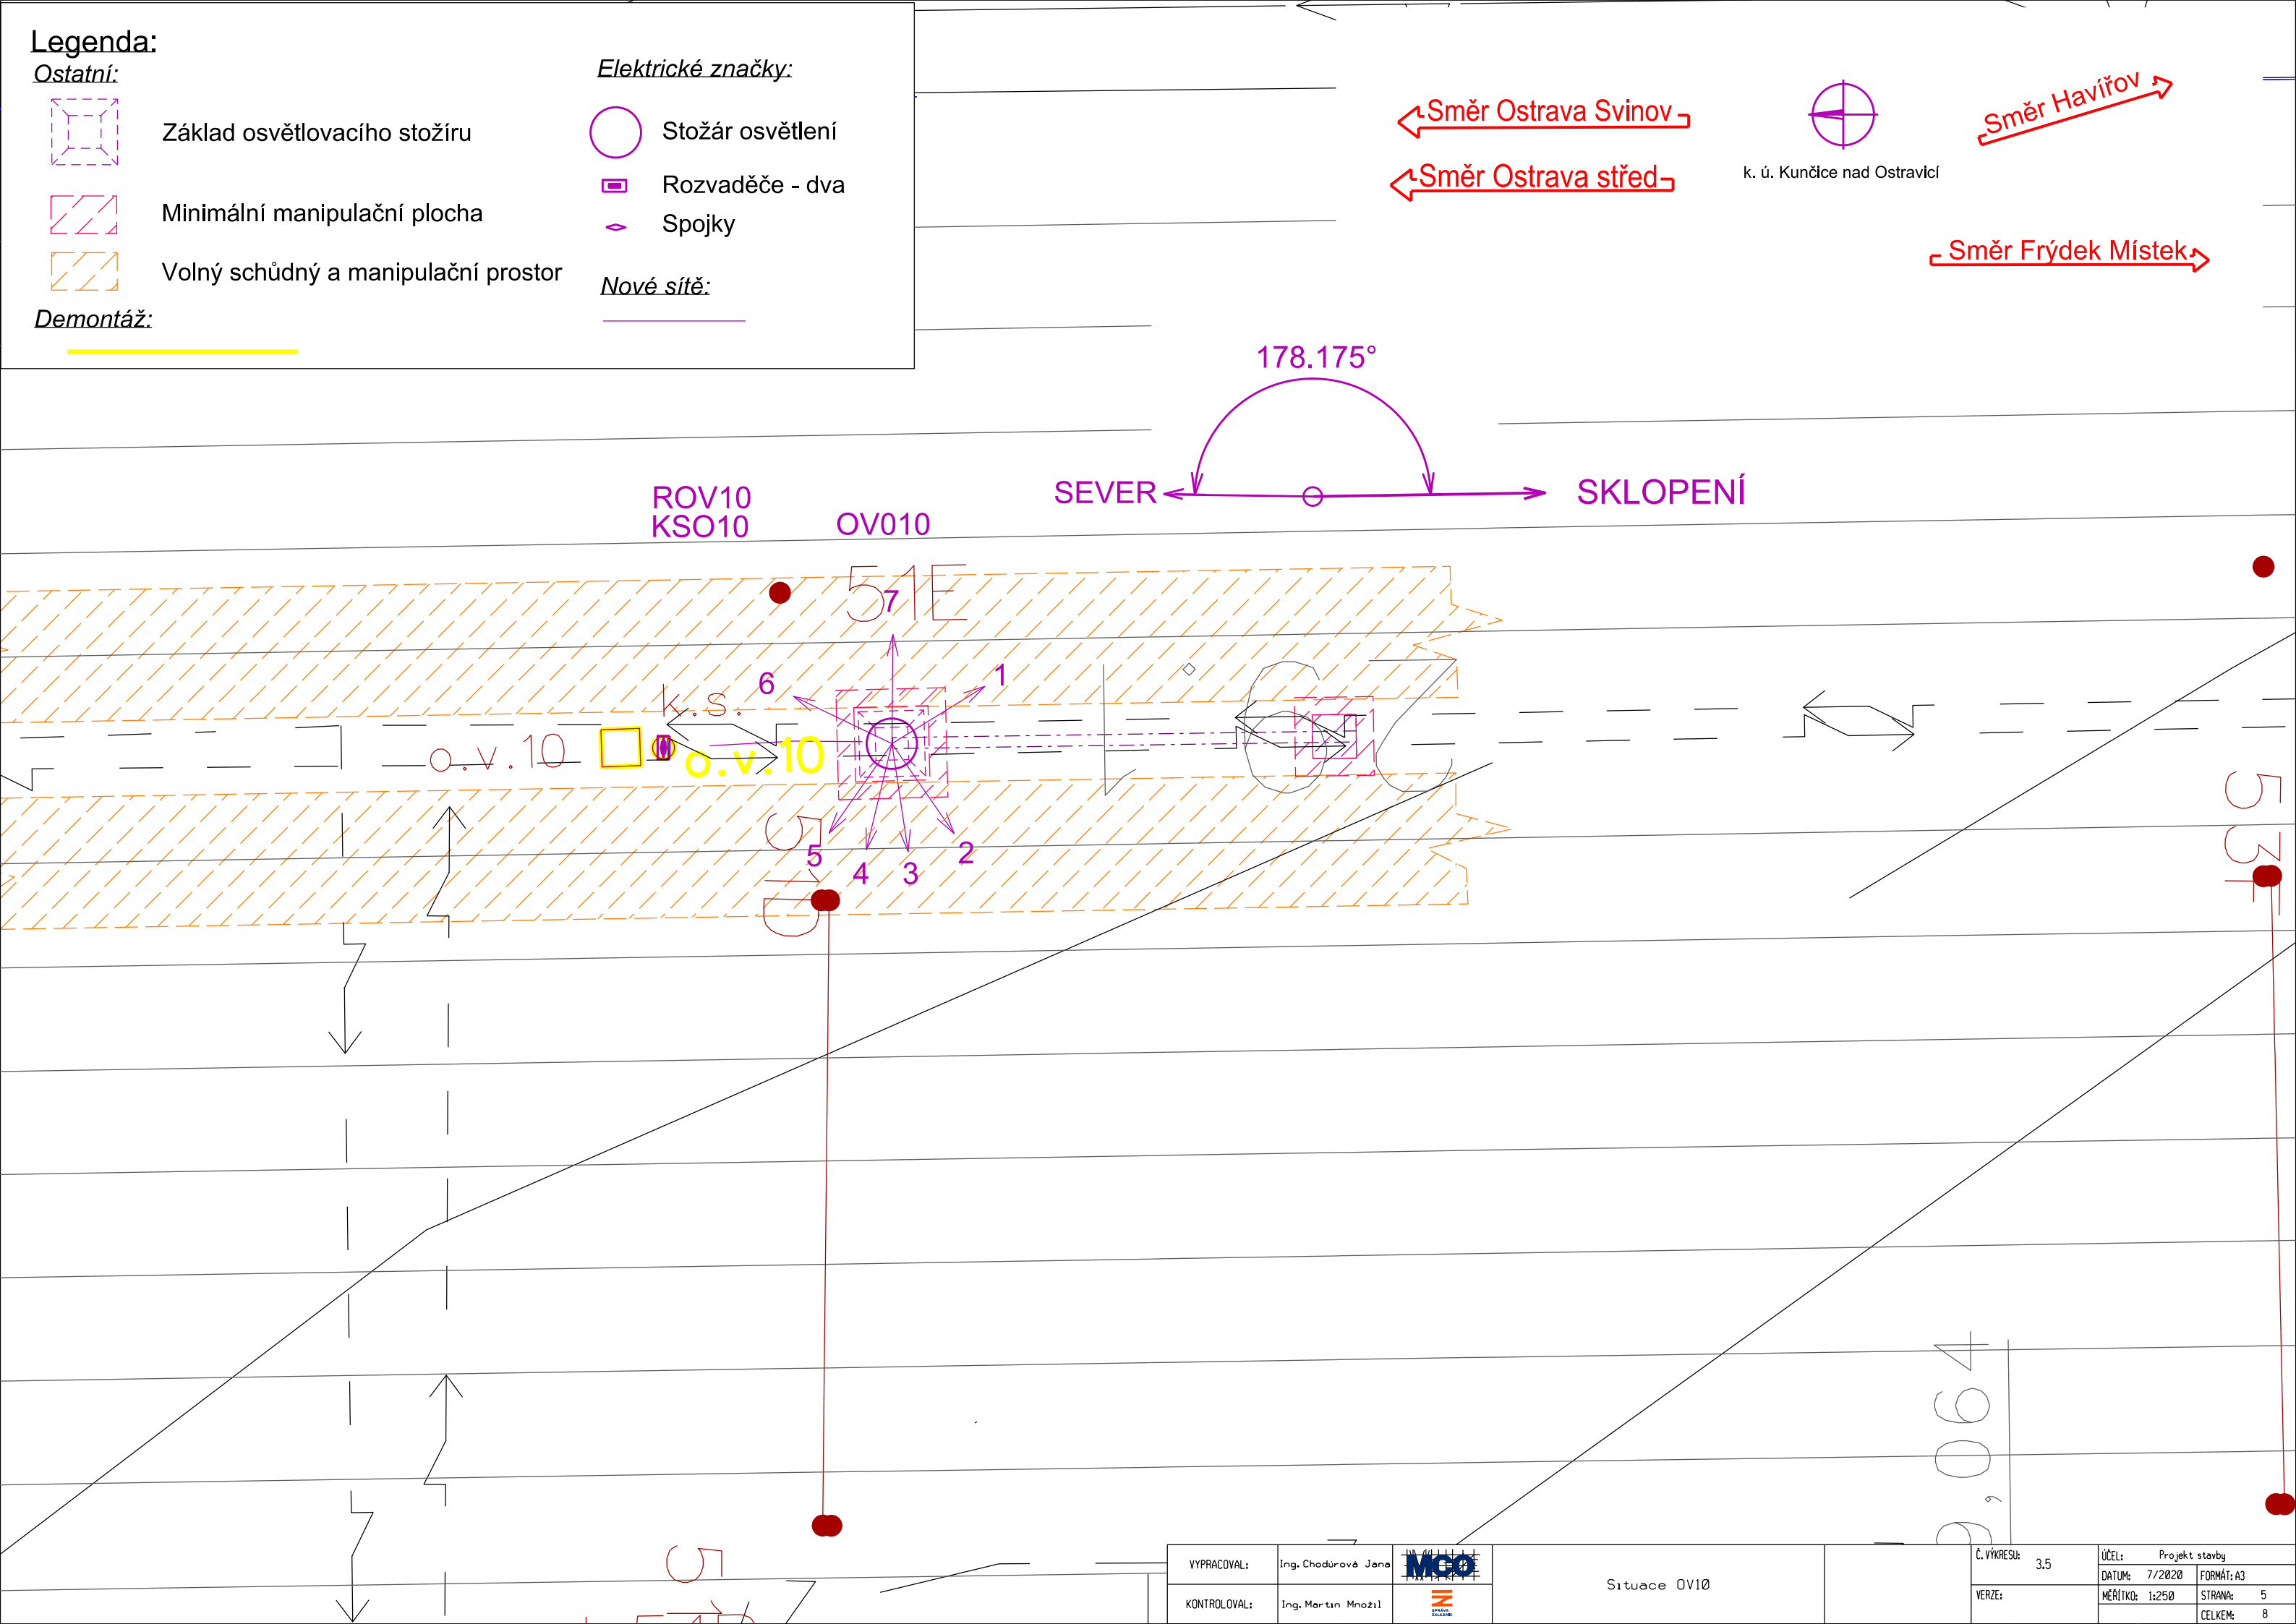
Rozvaděče - dva



Spojky

Nové sítě:





← Směr Ostrava Svinov

← Směr Ostrava střed




k. ú. Kunčice nad Ostravicí

→ Směr Havířov

→ Směr Frýdek Místek

55H

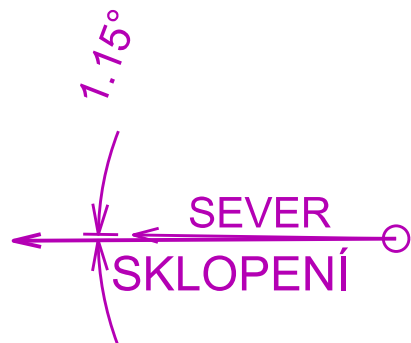

OV13

ROV13
KSO13

55F

o.v.13

k.s.

5

1

2

3


4

55I

55E

Legenda:

Ostatní:

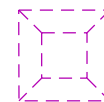

Základ osvětlovacího stožíru



Minimální manipulační plocha



Volný schůdný a manipulační prostor

Demontáž:



Elektrické značky:



Stožár osvětlení



Rozvaděče - dva



Spojky

Nové sítě:



VYPRACOVAL: Ing. Chodurová Jana

Ing. Chodurová Jana

KONTROLOVAL: Ing. Martin Množil

Ing. Martin Množil

Situace OV13

Č. VÝKRESU: 3,6

ÚČEL: Projekt stavby

DATUM: 7/2020 FORMÁT: A4

VERZE:

MĚŘÍTKO: 1:250

STRANA: 6

CELKEM: 8

← Směr Ostrava Svinov →

← Směr Ostrava střed →

k. ú. Kunčice nad Ostravicí

Směr Havířov →

← Směr Frýdek Místek →


ROV18
KSO18

OV18

EOV AK7-8
KS 6E
KSEOV4

Legenda:

Ostatní:

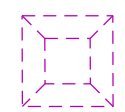

Základ osvětlovacího stožáru



Minimální manipulační plocha



Volný schůdný a manipulační prostor

Demontáž:



Elektrické značky:



Stožár osvětlení



Rozvaděče - dva



Spojky

Nové sítě nn a SSZT:



Plánované sítě EOVS:



VYPRACOVAL:	Ing. Chodurová Jana	
KONTROLOVAL:	Ing. Martin Množil	

Situace OV18

Č. VÝKRESU:	3,7	ÚČEL:	Projekt stavby
VERZE:		DATUM:	7/2020
		MÉRITKO:	1:250
		STRANA:	7
		CELKEM:	8

Směr Havířov

k. ú. Kunčice nad Ostravicí



Směr Frýdek Místek ➔

Ostatní:



Základ osvětlovacího stožíru



Minimální manipulační plocha



Volný schůdný a manipulační prostor

Demontáž:

Elektrické značky:



Stožár osvětlení




Rozvaděče - dva



Spojky

Nové síť:

Plánované síť EOv:

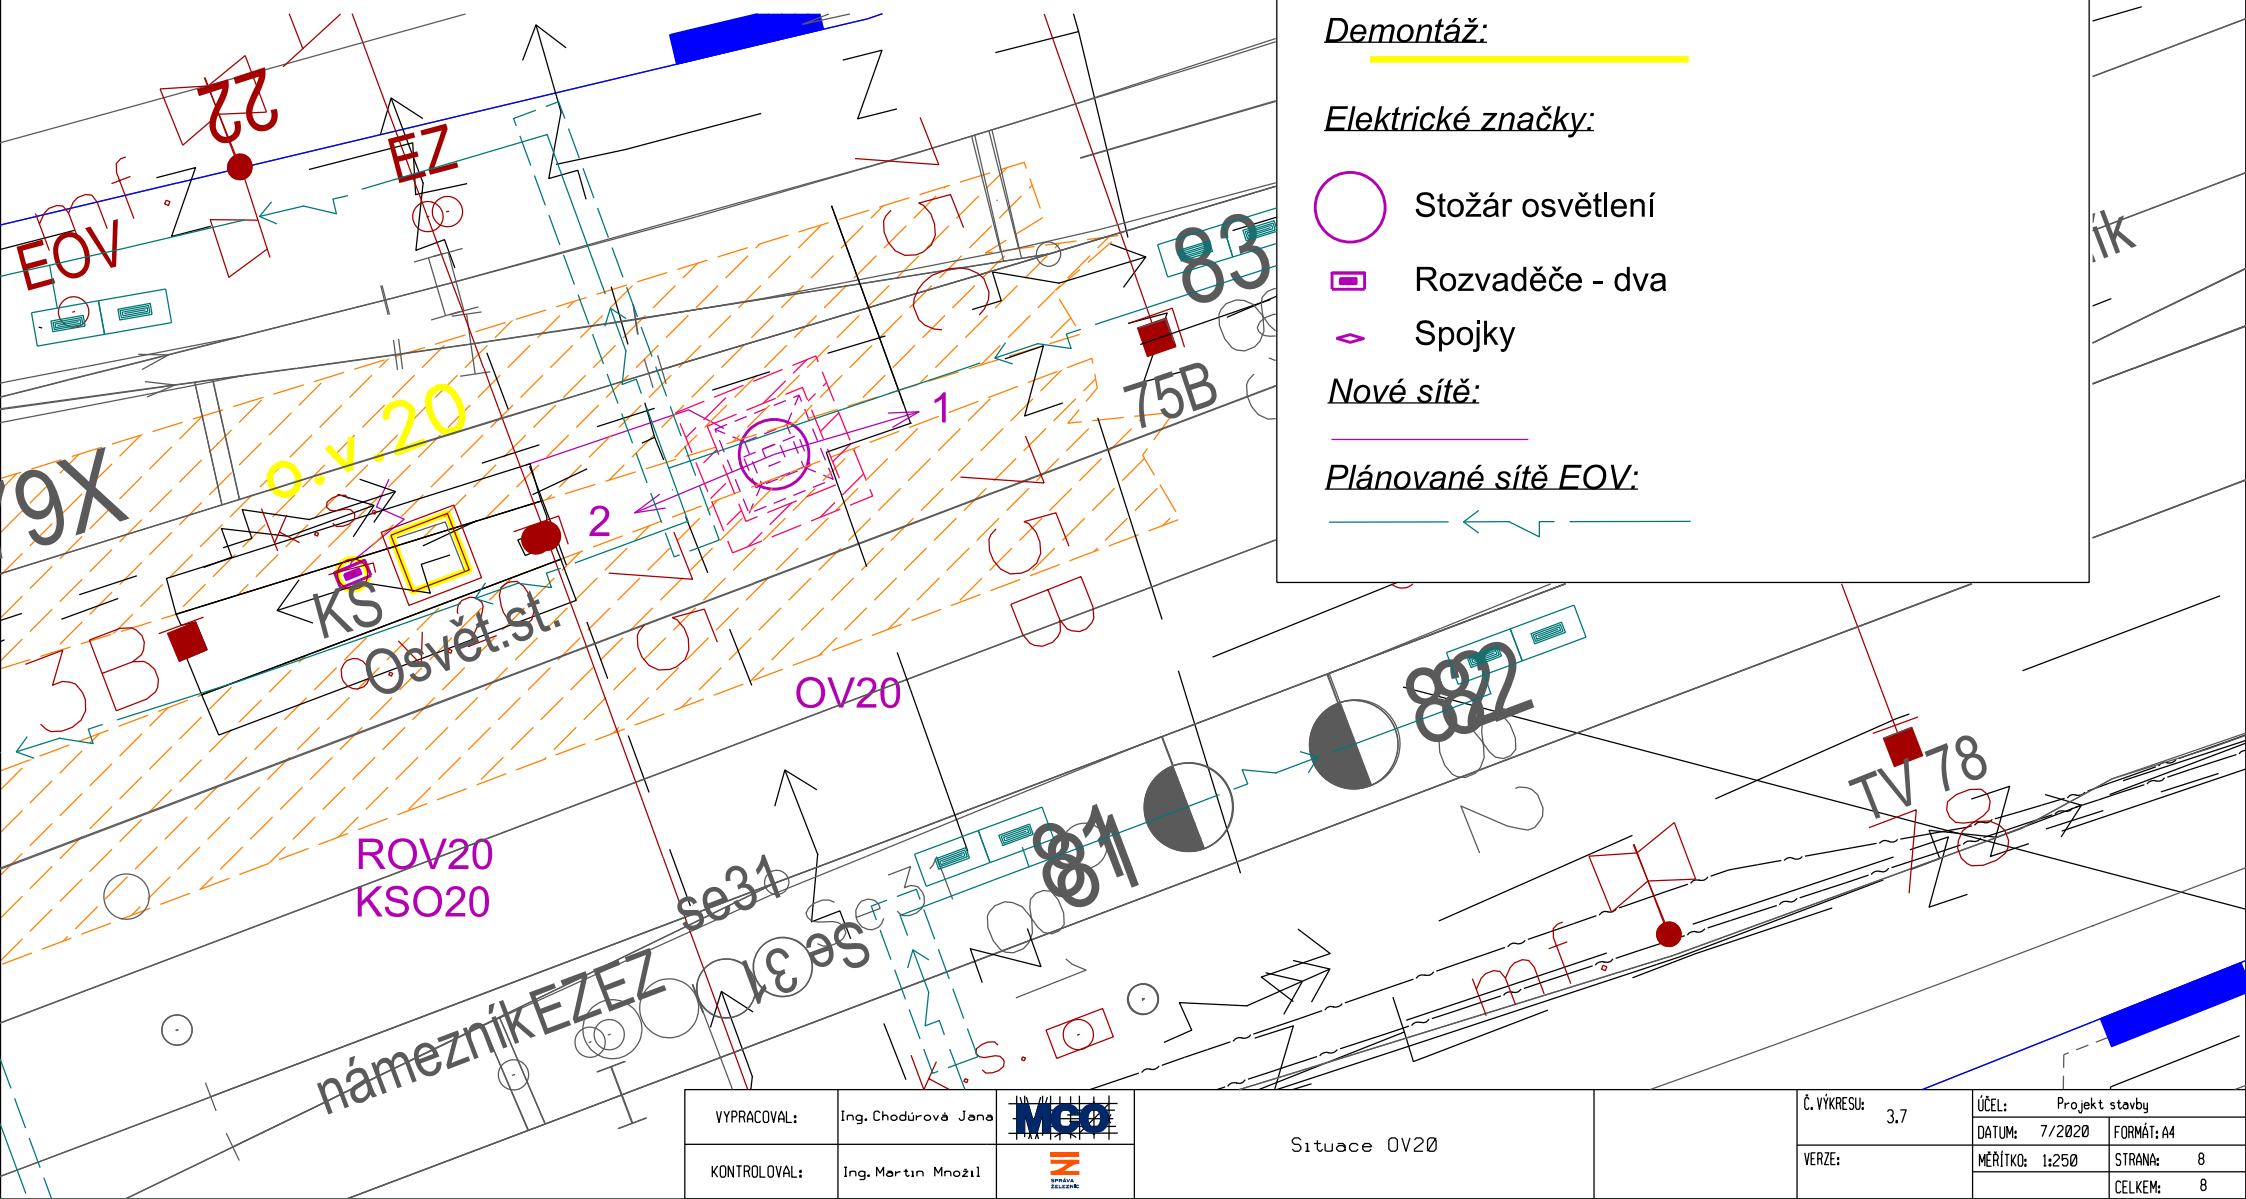

VYPRACOVAL:

Ing. Chodúrová Jana



Situace OV20

Č. VÝKRESU:	3.7
-------------	-----

ÚČEL:	Projekt stavby
-------	----------------

VERZE:

MĚŘÍTKO: 1:250

FORMÁT: A4

STRANA:	8
---------	---

CELKEM:	8
---------	---