


			ČÍSLO SOUPRAVY:
REVIZE Č.	DATUM	ZMĚNA	

PO PŘIPOMÍNKOVÉM ŘÍZENÍ




MORAVIA CONSULT Olomouc a.s.
 LEGIONÁŘSKÁ 1085/8 , 779 00 Olomouc


tel.: +420 585 570 444
 IDS: kjee9md
 e-mail: moravia@moravia.cz
 http://www.moravia.cz

OBJEDNATEL		 Správa železnic, státní organizace v zastoupení: Oblastní ředitelství Ostrava, Muglinovská 1038/5, 702 00 Ostrava	
HLAVNÍ INŽENÝR PROJEKTU	ING. MARTIN MNOŽIL	VEDOUCÍ TÝMU: ING. MARTIN MNOŽIL	
ODPOVĚDNÝ PROJ. OBJ., PS	NAVRHL, VYPRACOVAL	KONTROLOVAL	
ING. JANA CHODÚROVÁ	ING. JANA CHODÚROVÁ	ING. MARTIN MNOŽIL	
KRAJ: MORAVSKOSLEZSKÝ	POVĚŘENÝ OÚ: OSTRAVA	OBEC: OSTRAVA	
Oprava osvětlení v žst. Ostrava-Kunčice - PD		ZAK. ČÍSLO MCO	20-025-236-PS
		ÚČEL	RDS
		DATUM	ČERVENEC 2020
		FORMÁT	8xA4
SO 01 žst. Ostrava Kunčice, venkovní osvětlení		MĚŘÍTKO	-
Vzorové řezy v místě OV		ČÁST D.2.3.6	POŘ.Č. 15

OV2 - km 7,355

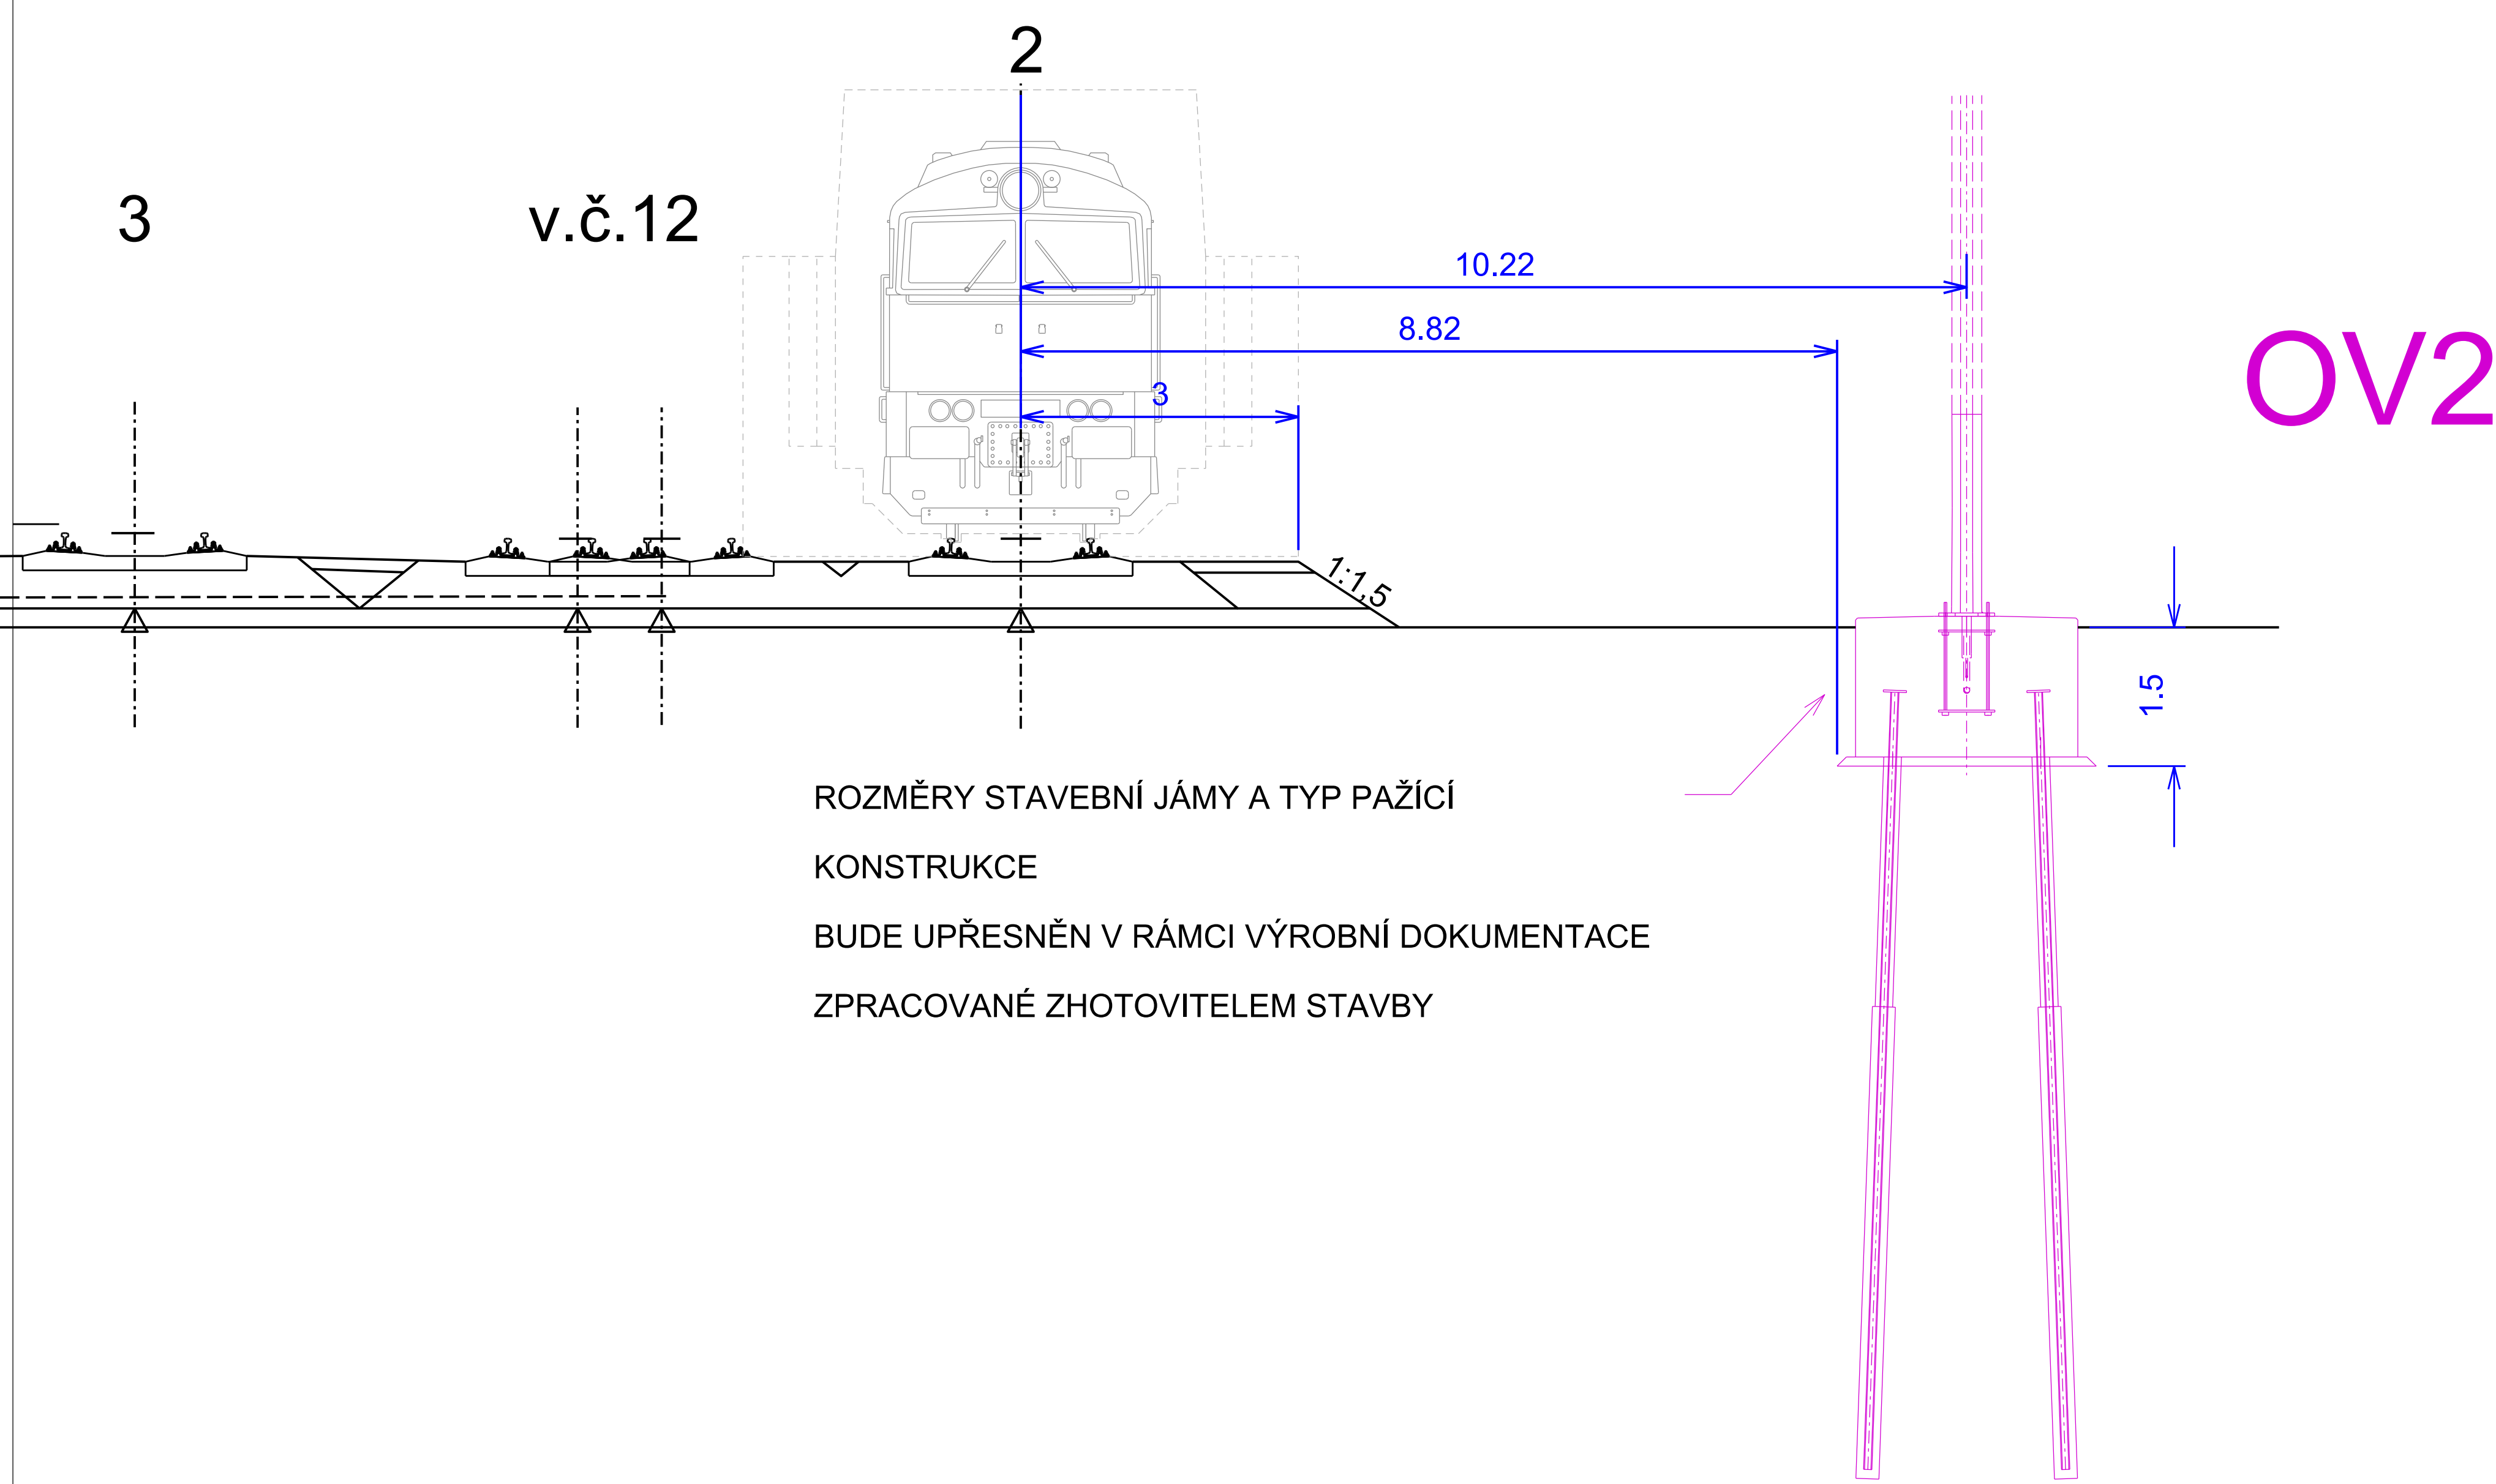

OV4 - km 7,502

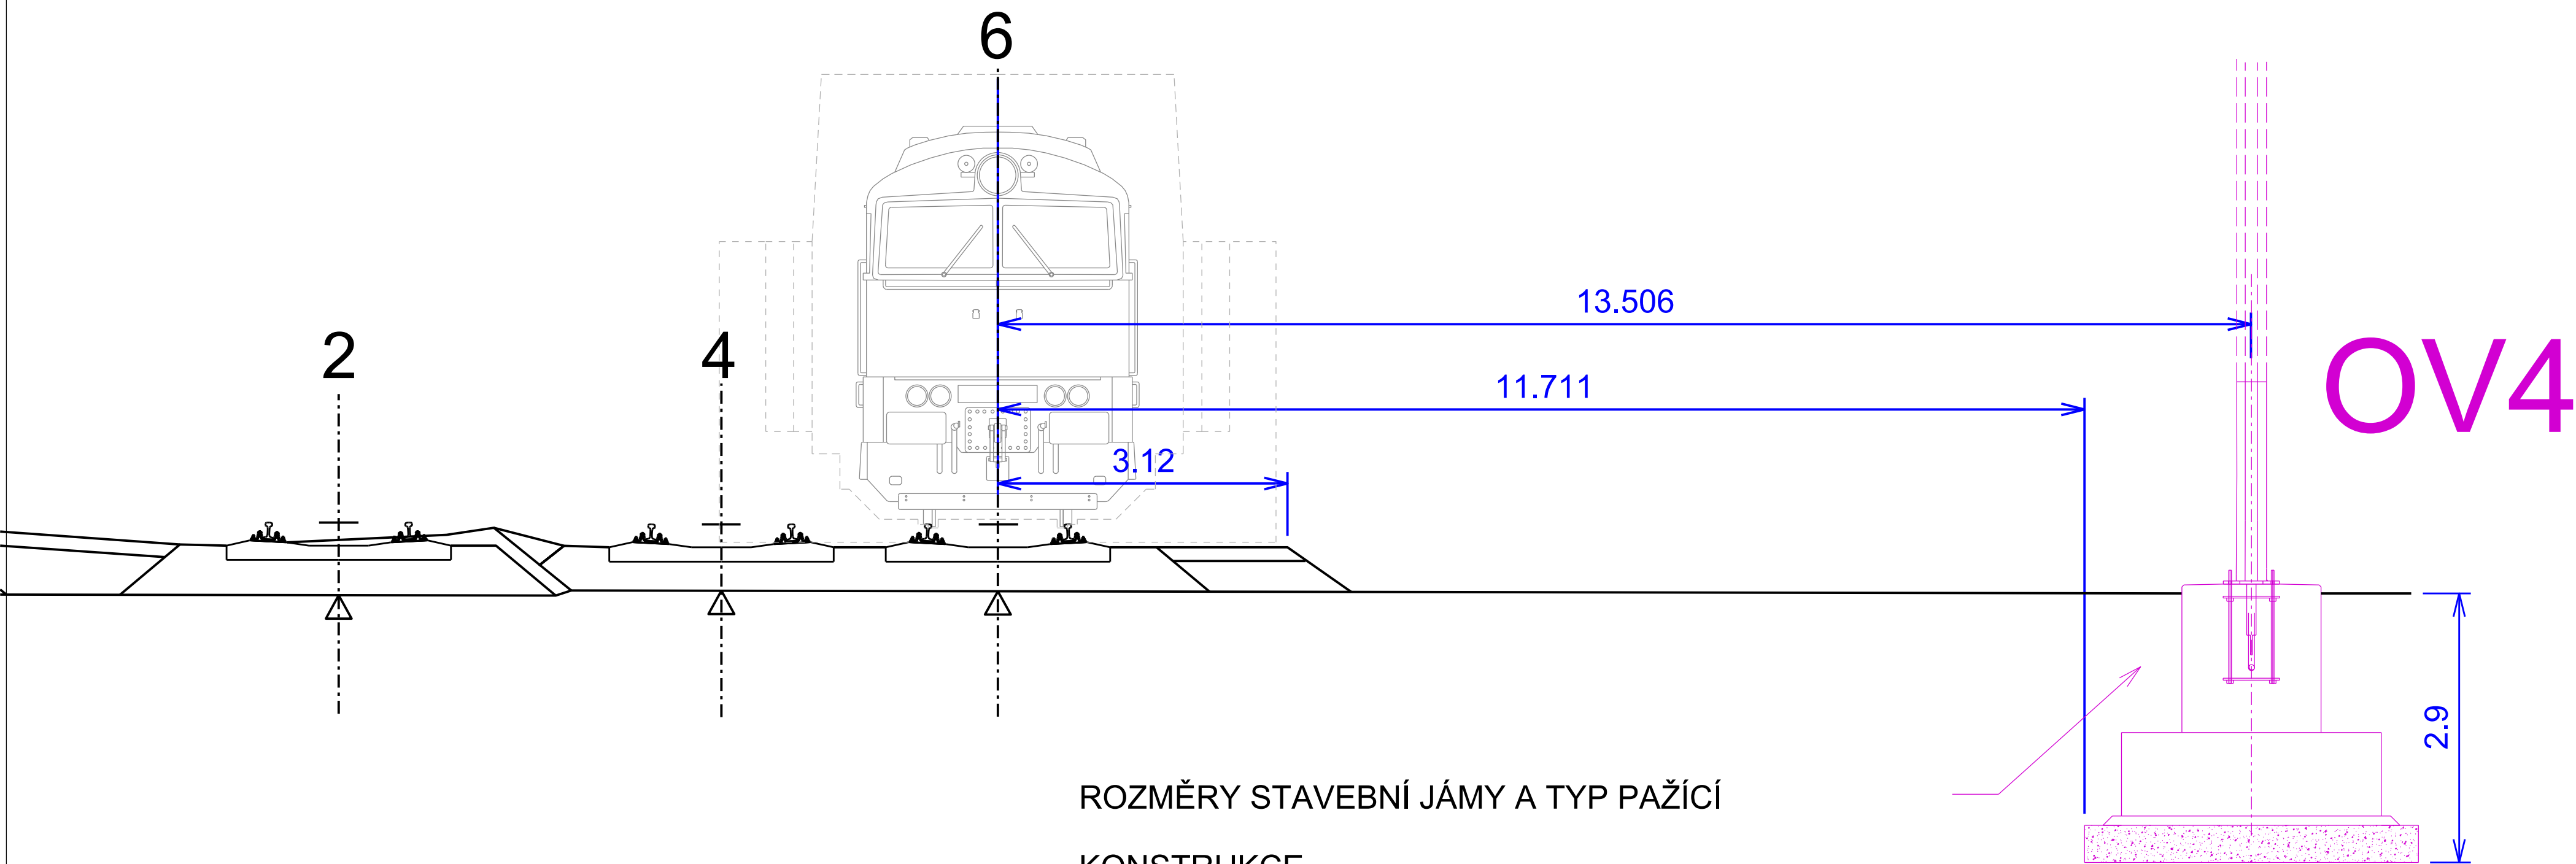

ROZMĚRY STAVEBNÍ JÁMY A TYP PAŽÍCÍ


KONSTRUKCE

BUDE UPŘESNĚN V RÁMCI VÝROBNÍ DOKUMENTACE

ZPRACOVANÉ ZHOTOVITELEM STAVBY

OV5 - km 7,563


OV5

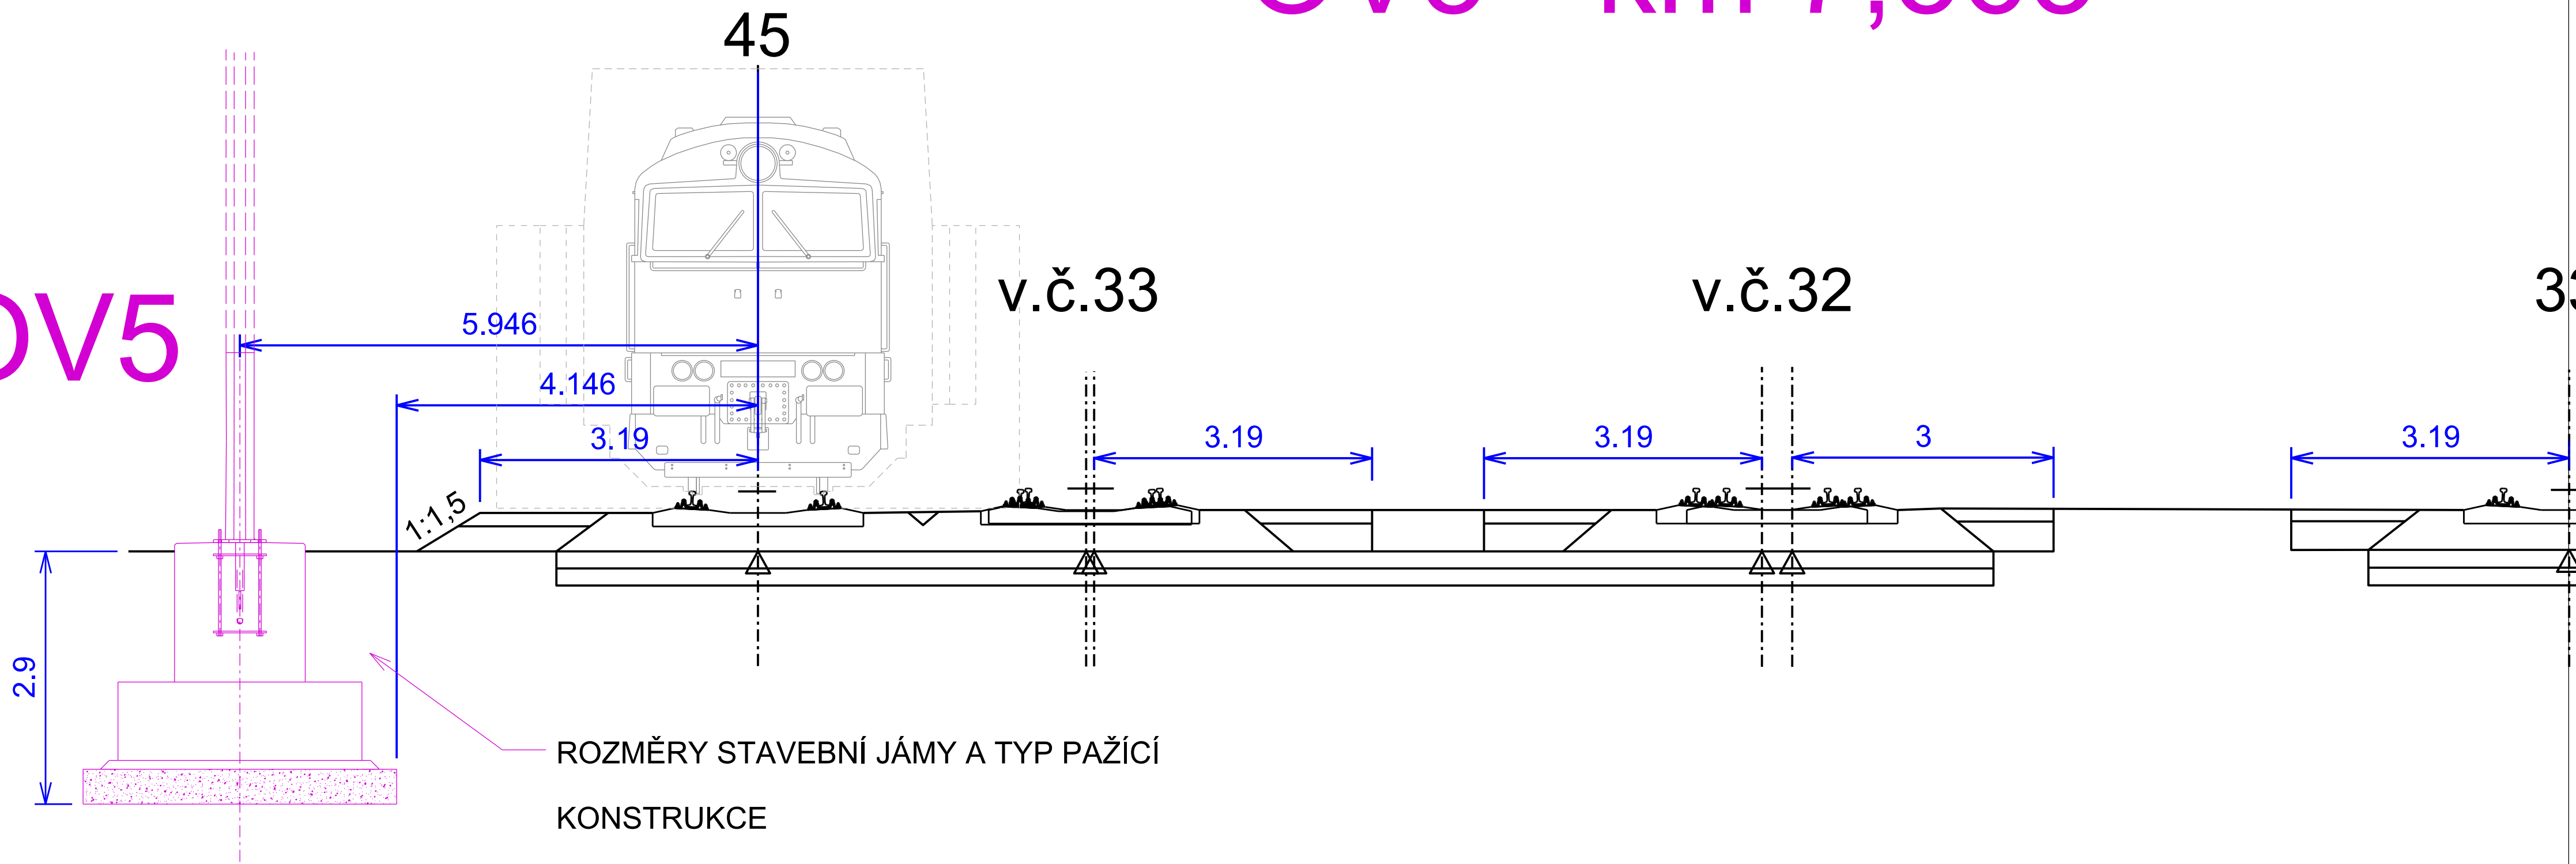

ROZMĚRY STAVEBNÍ JÁMY A TYP PAŽÍCÍ
KONSTRUKCE
BUDE UPŘESNĚN V RÁMCI VÝROBNÍ DOKUMENTACE
ZPRACOVANÉ ZHOTOVITELEM STAVBY


OV8 - km 7,768

OV8

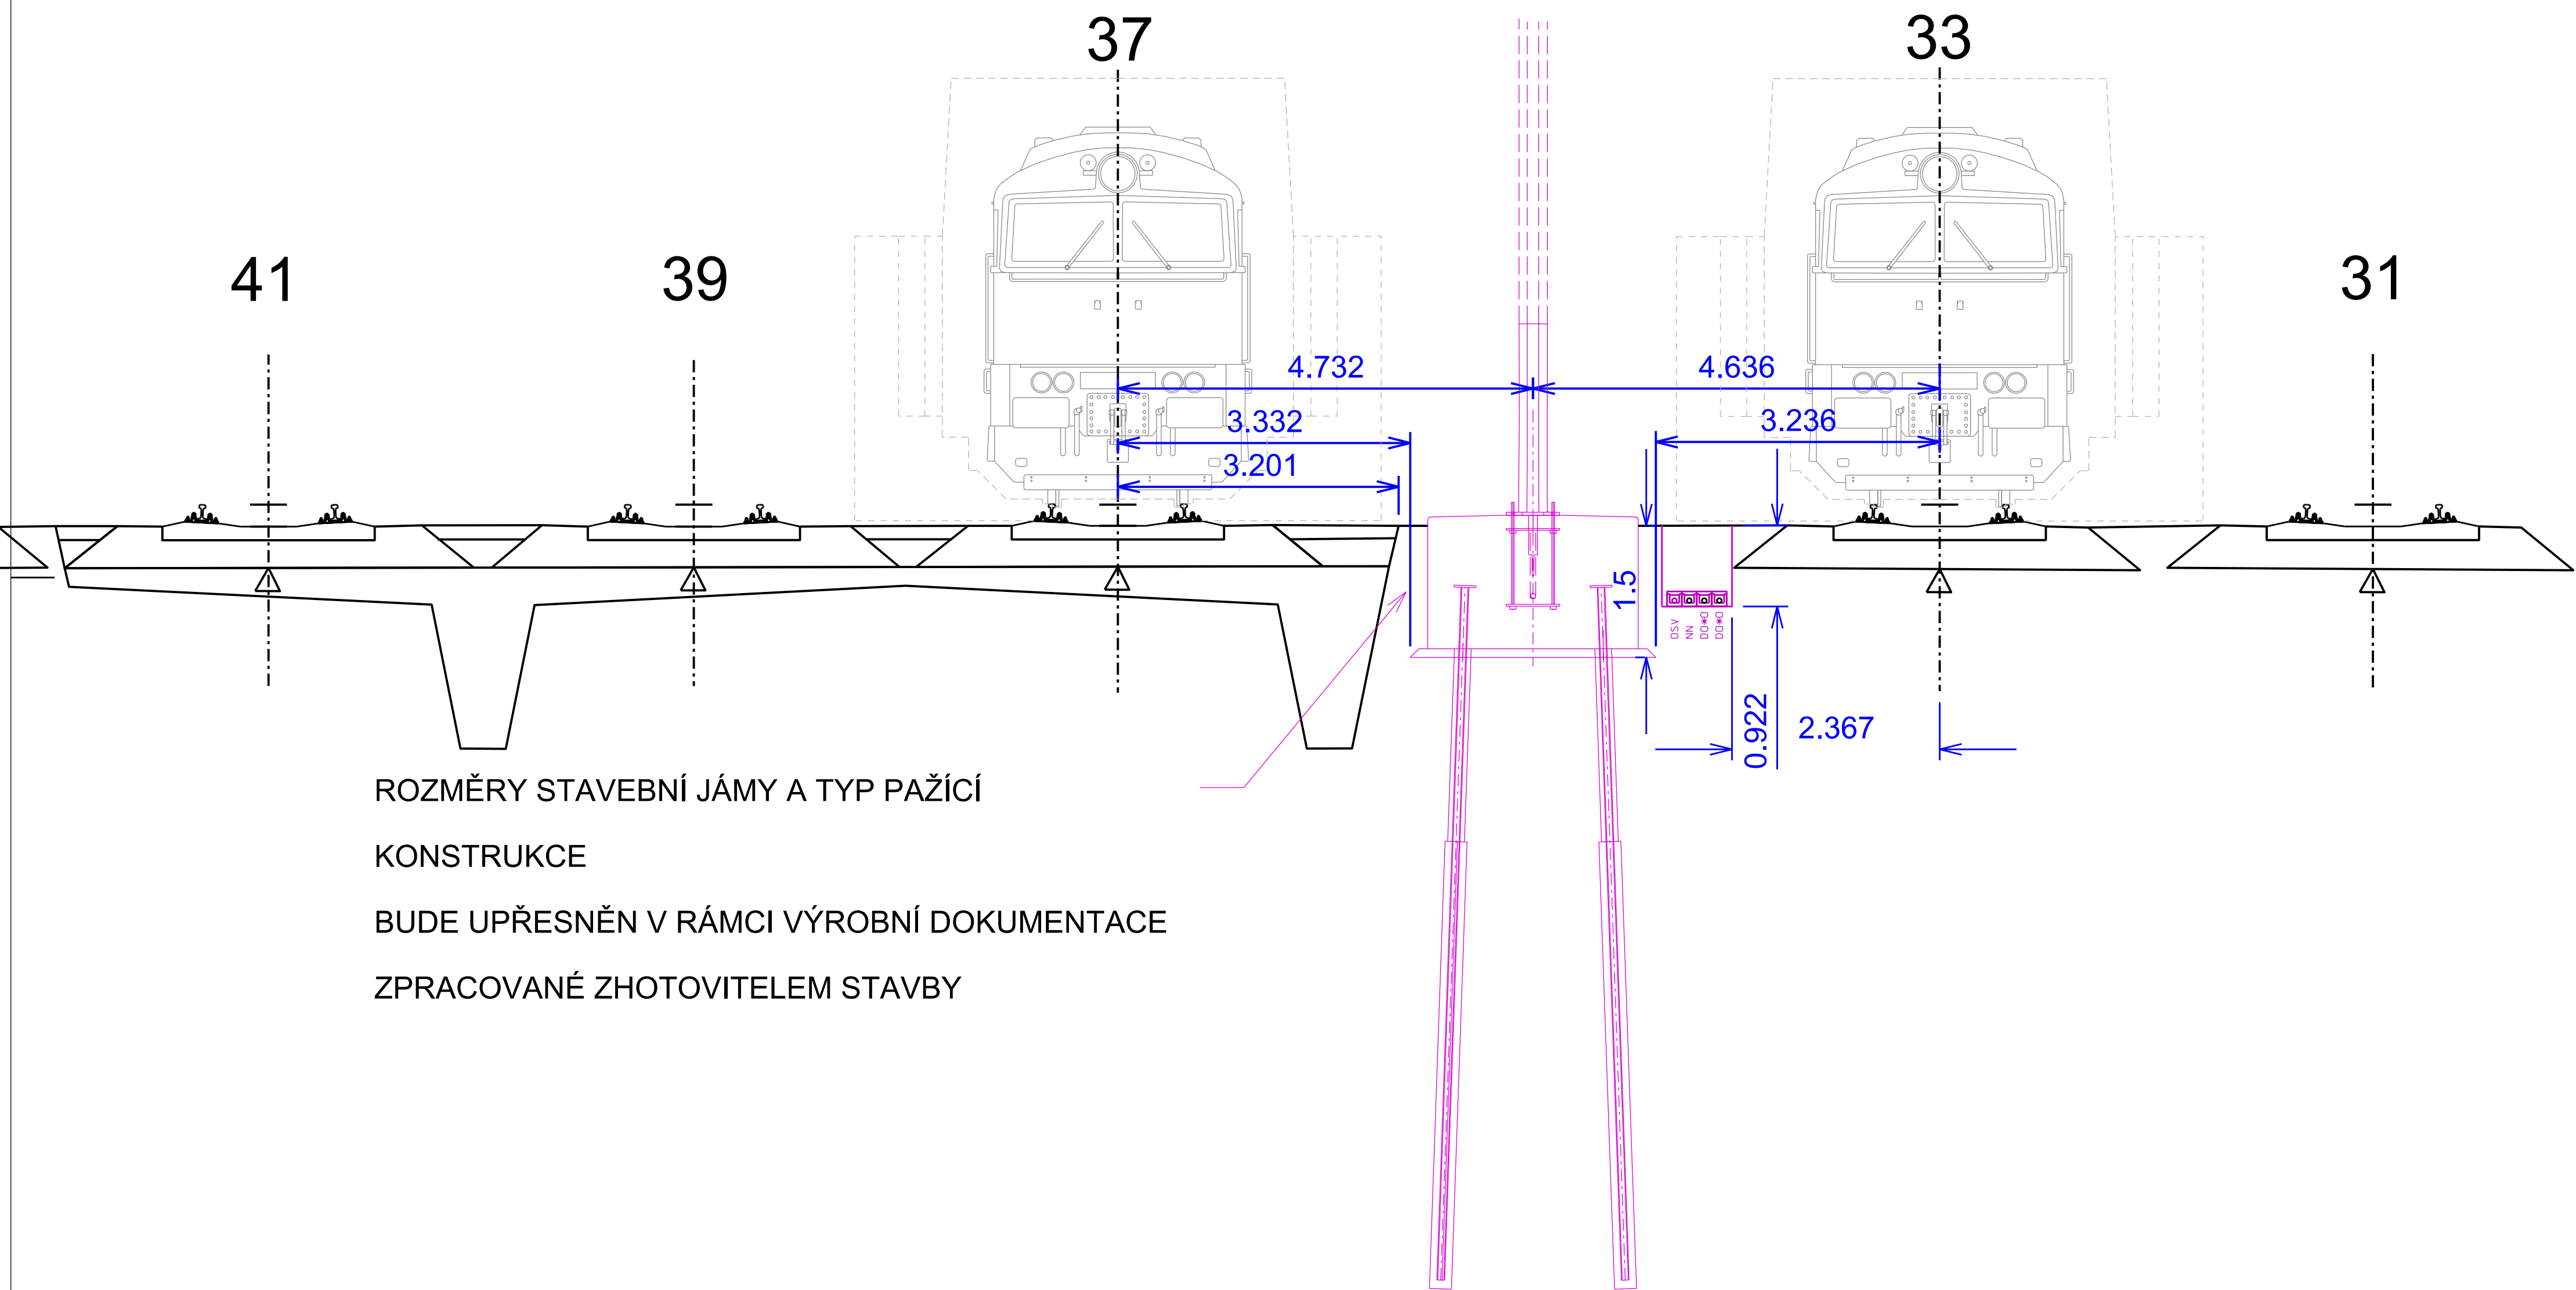


OV10 - km 7,951

OV10

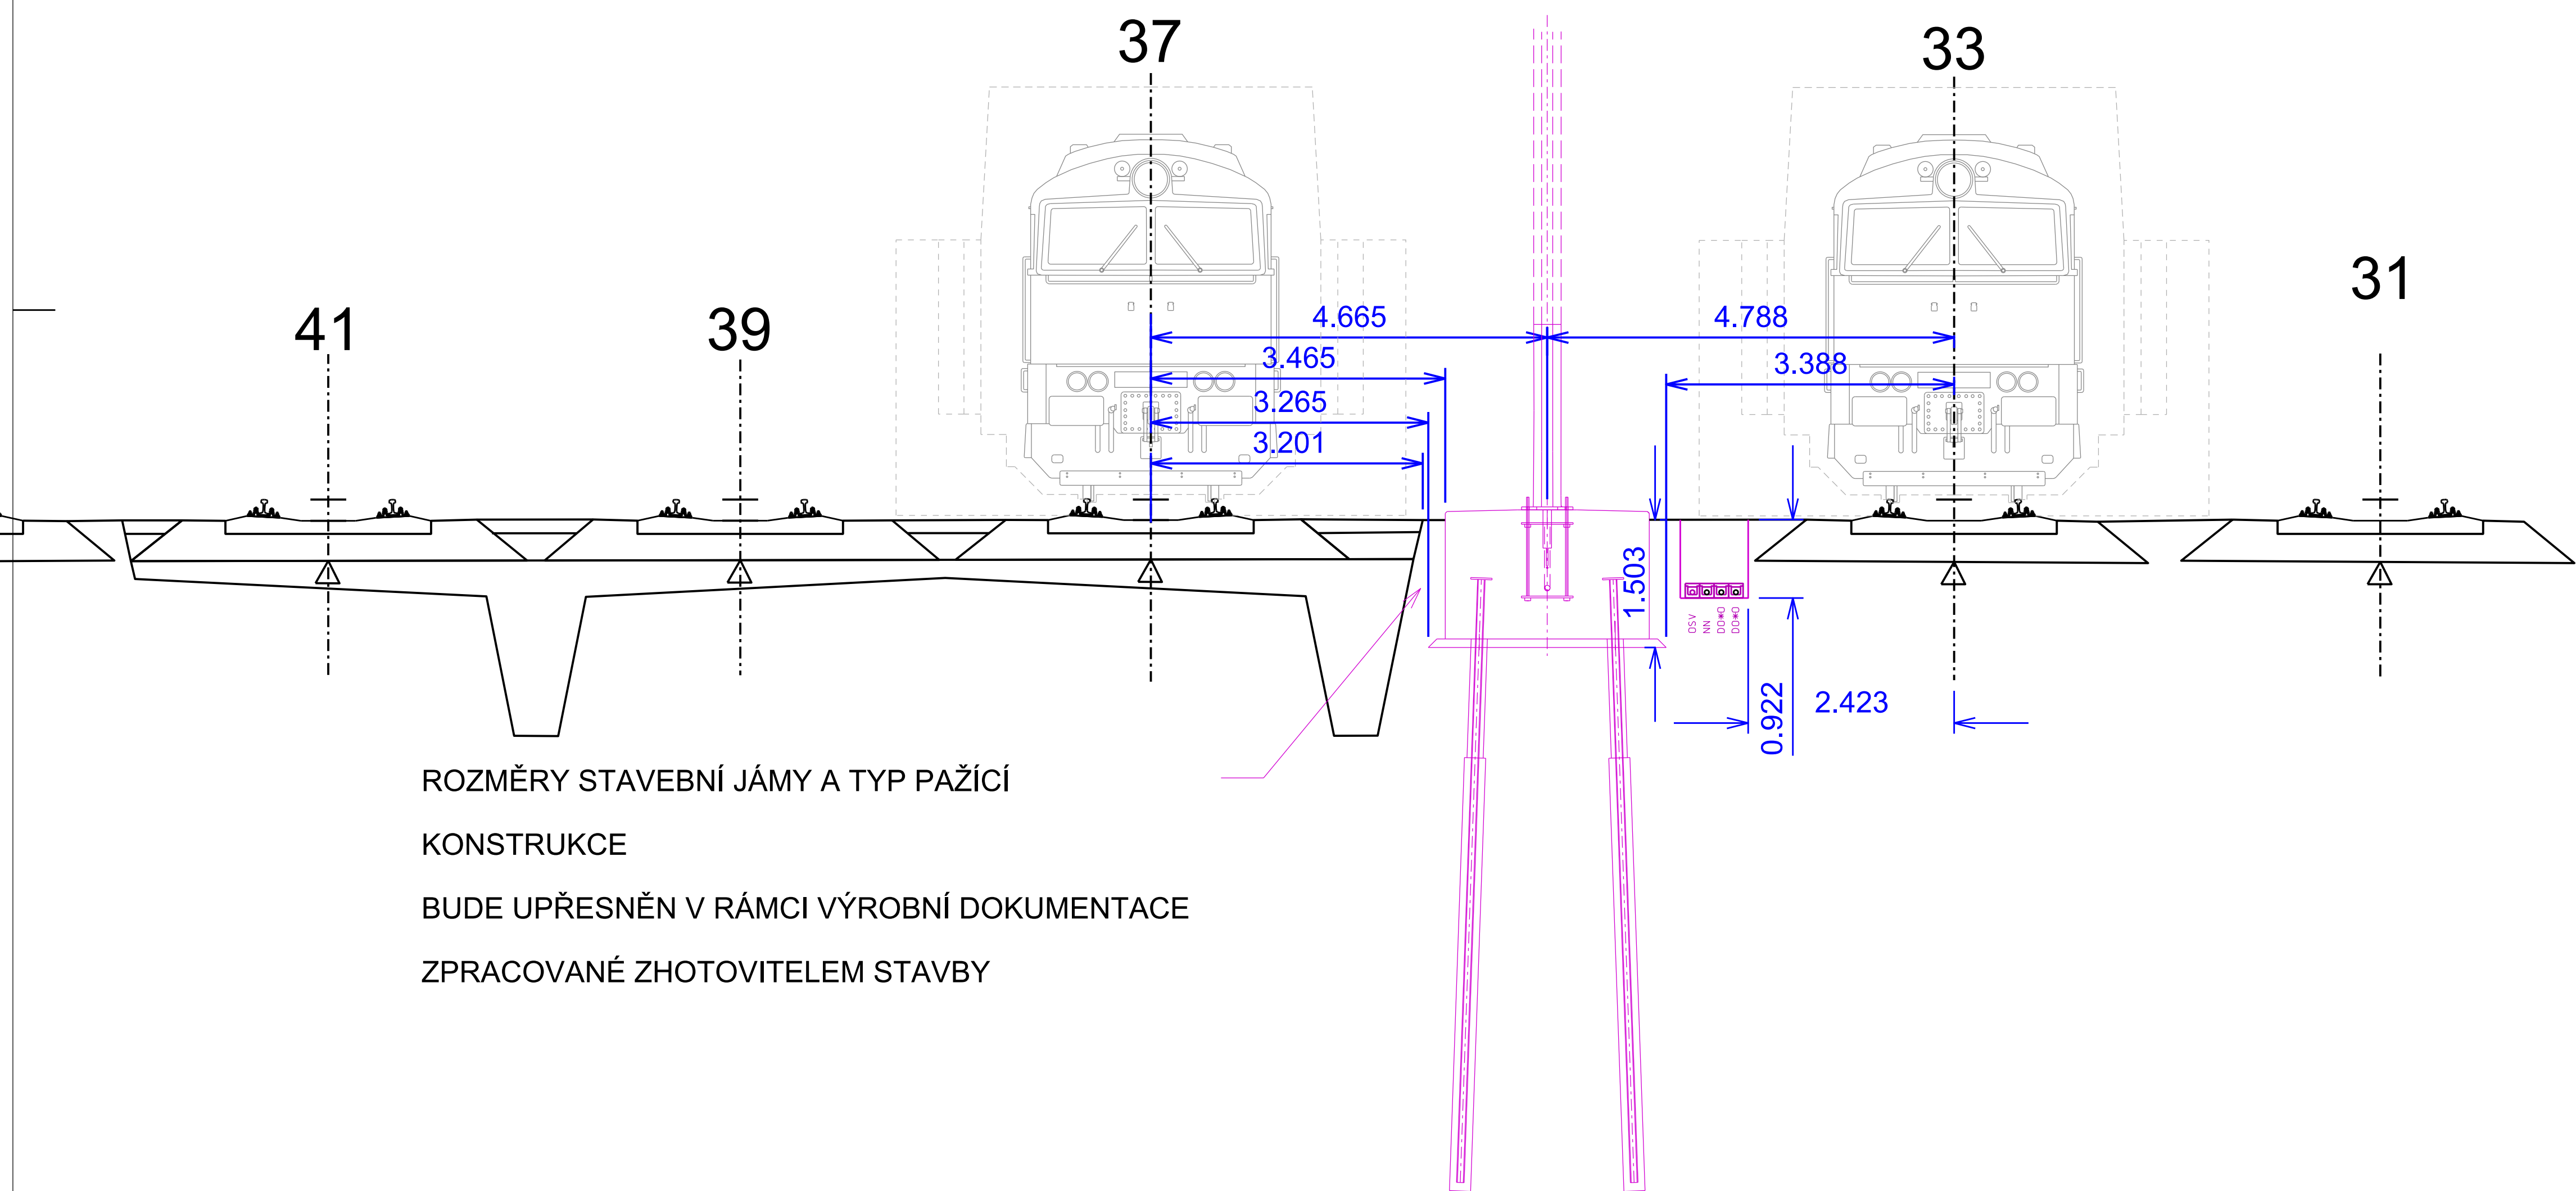

OV13 - km 8,084

OV13

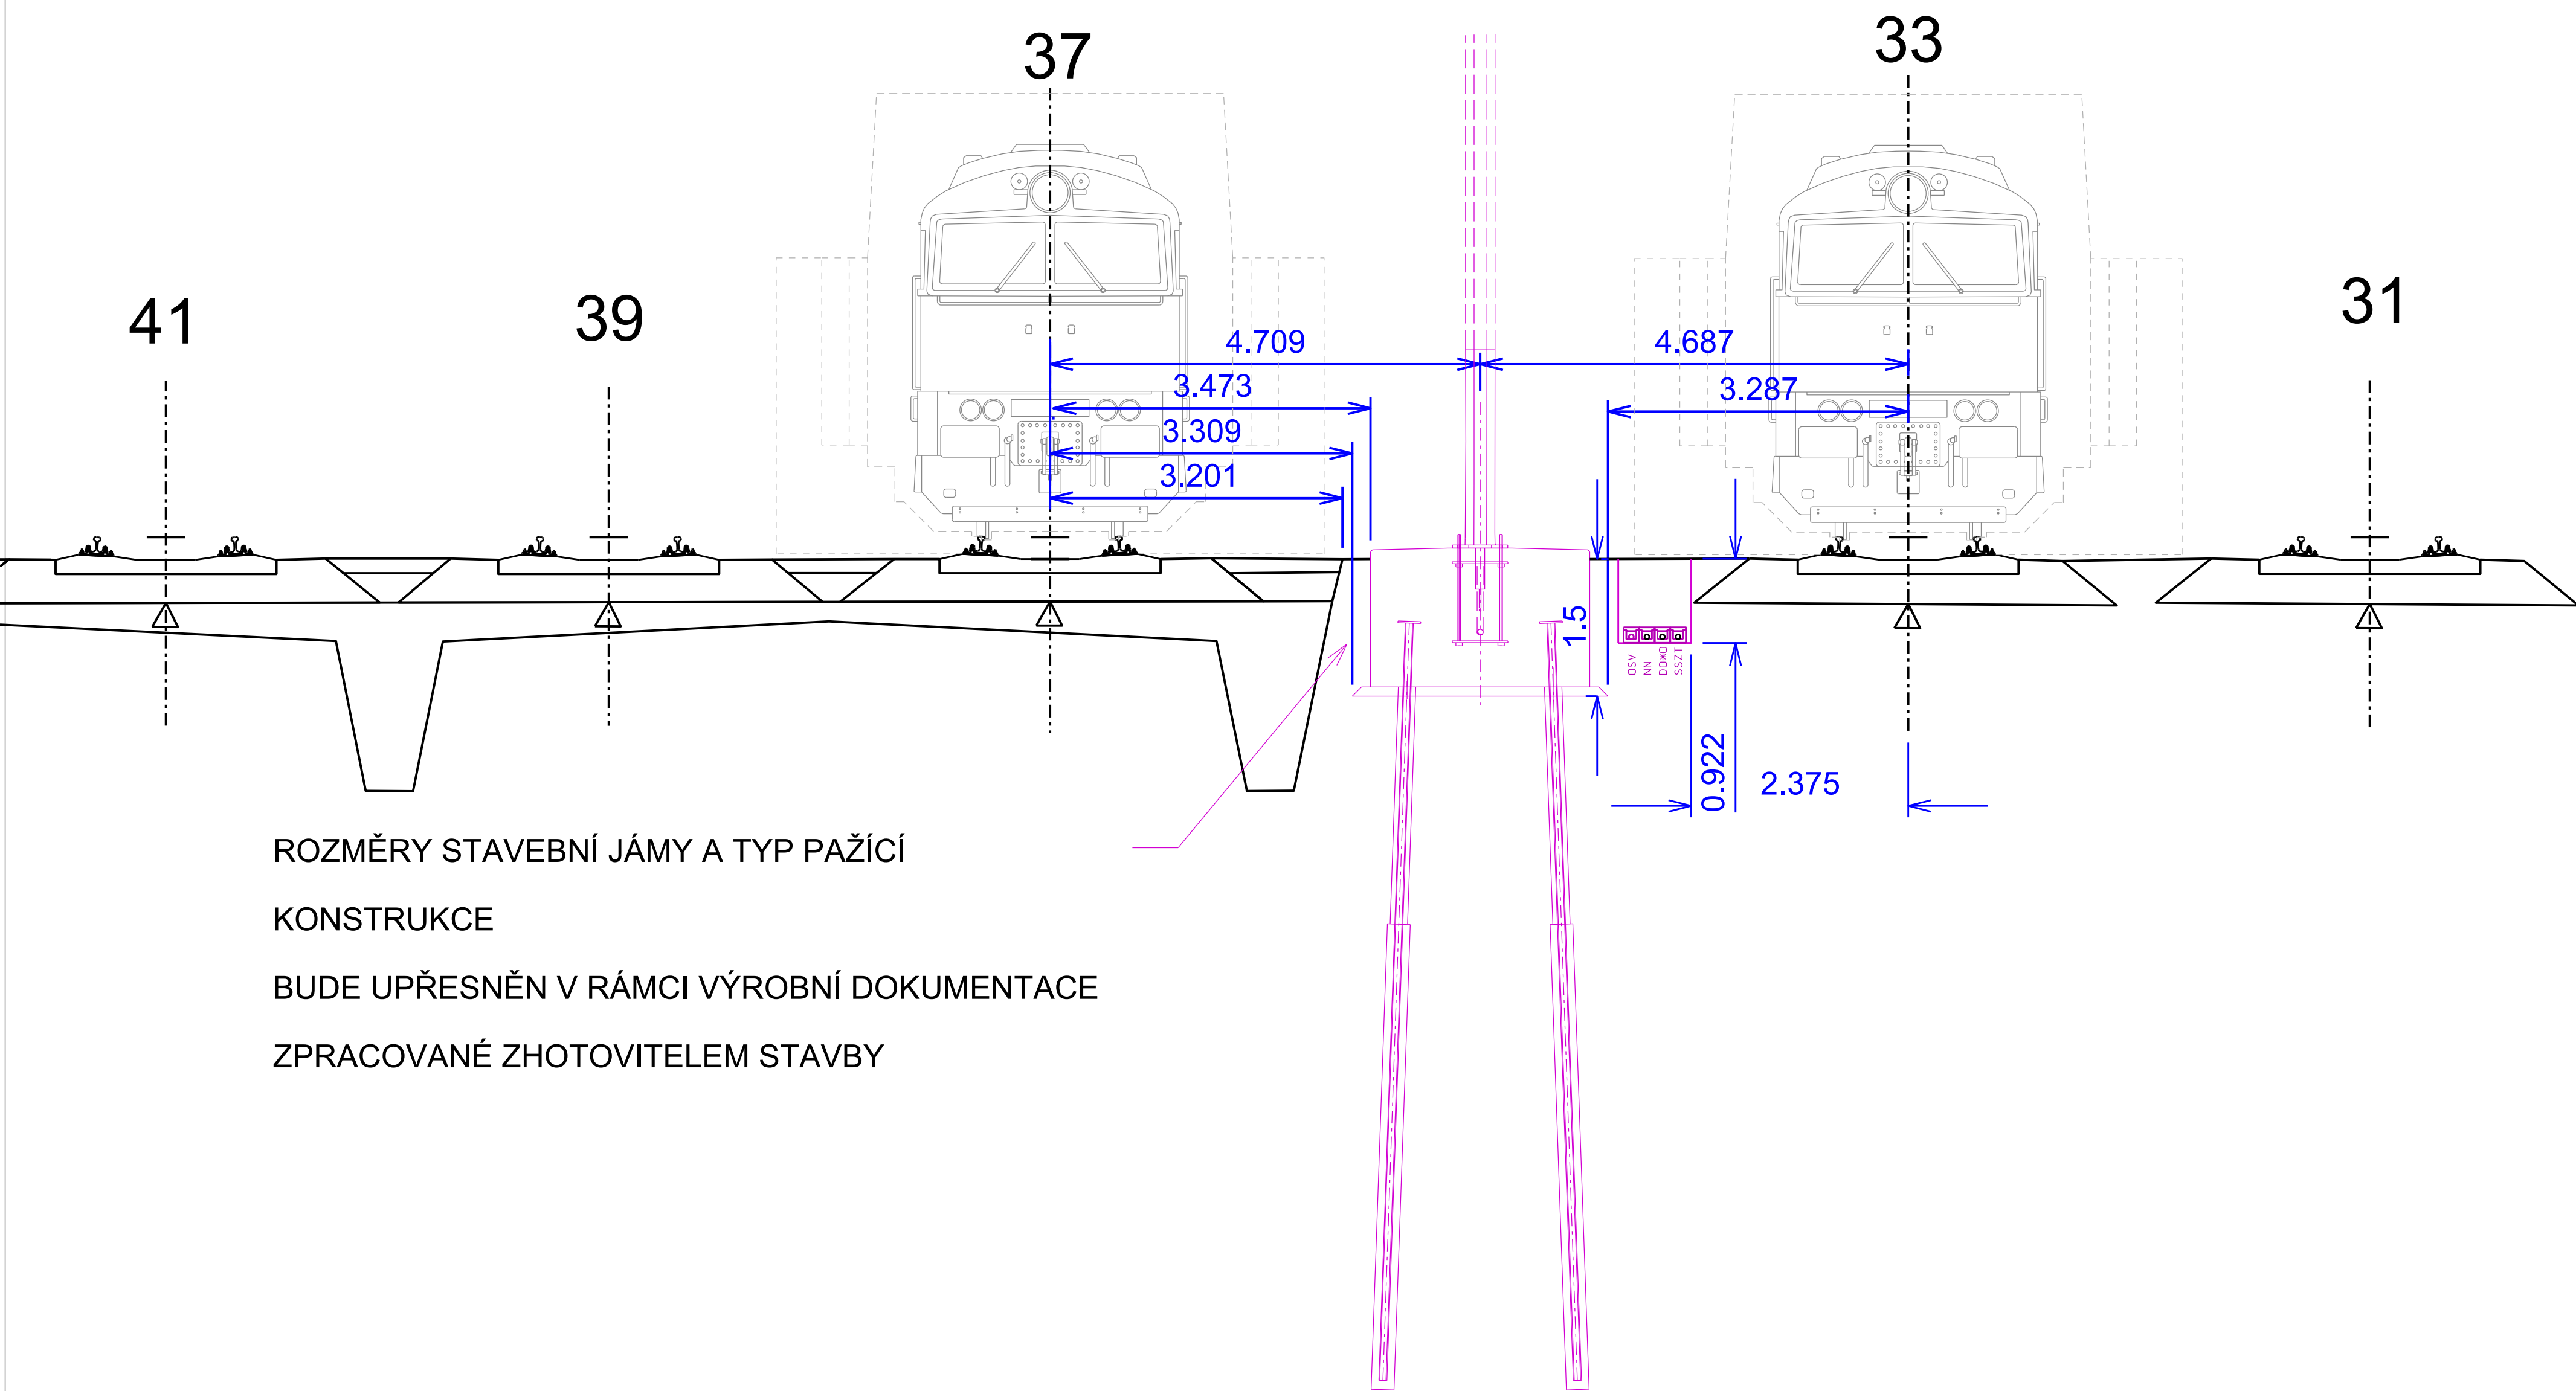


ROZMĚRY STAVEBNÍ JÁMY A TYP PAŽÍCÍ

KONSTRUKCE

BUDE UPŘESNĚN V RÁMCI VÝROBNÍ DOKUMENTACE

ZPRACOVANÉ ZHOTOVITELEM STAVBY

OV18 - km 8,320

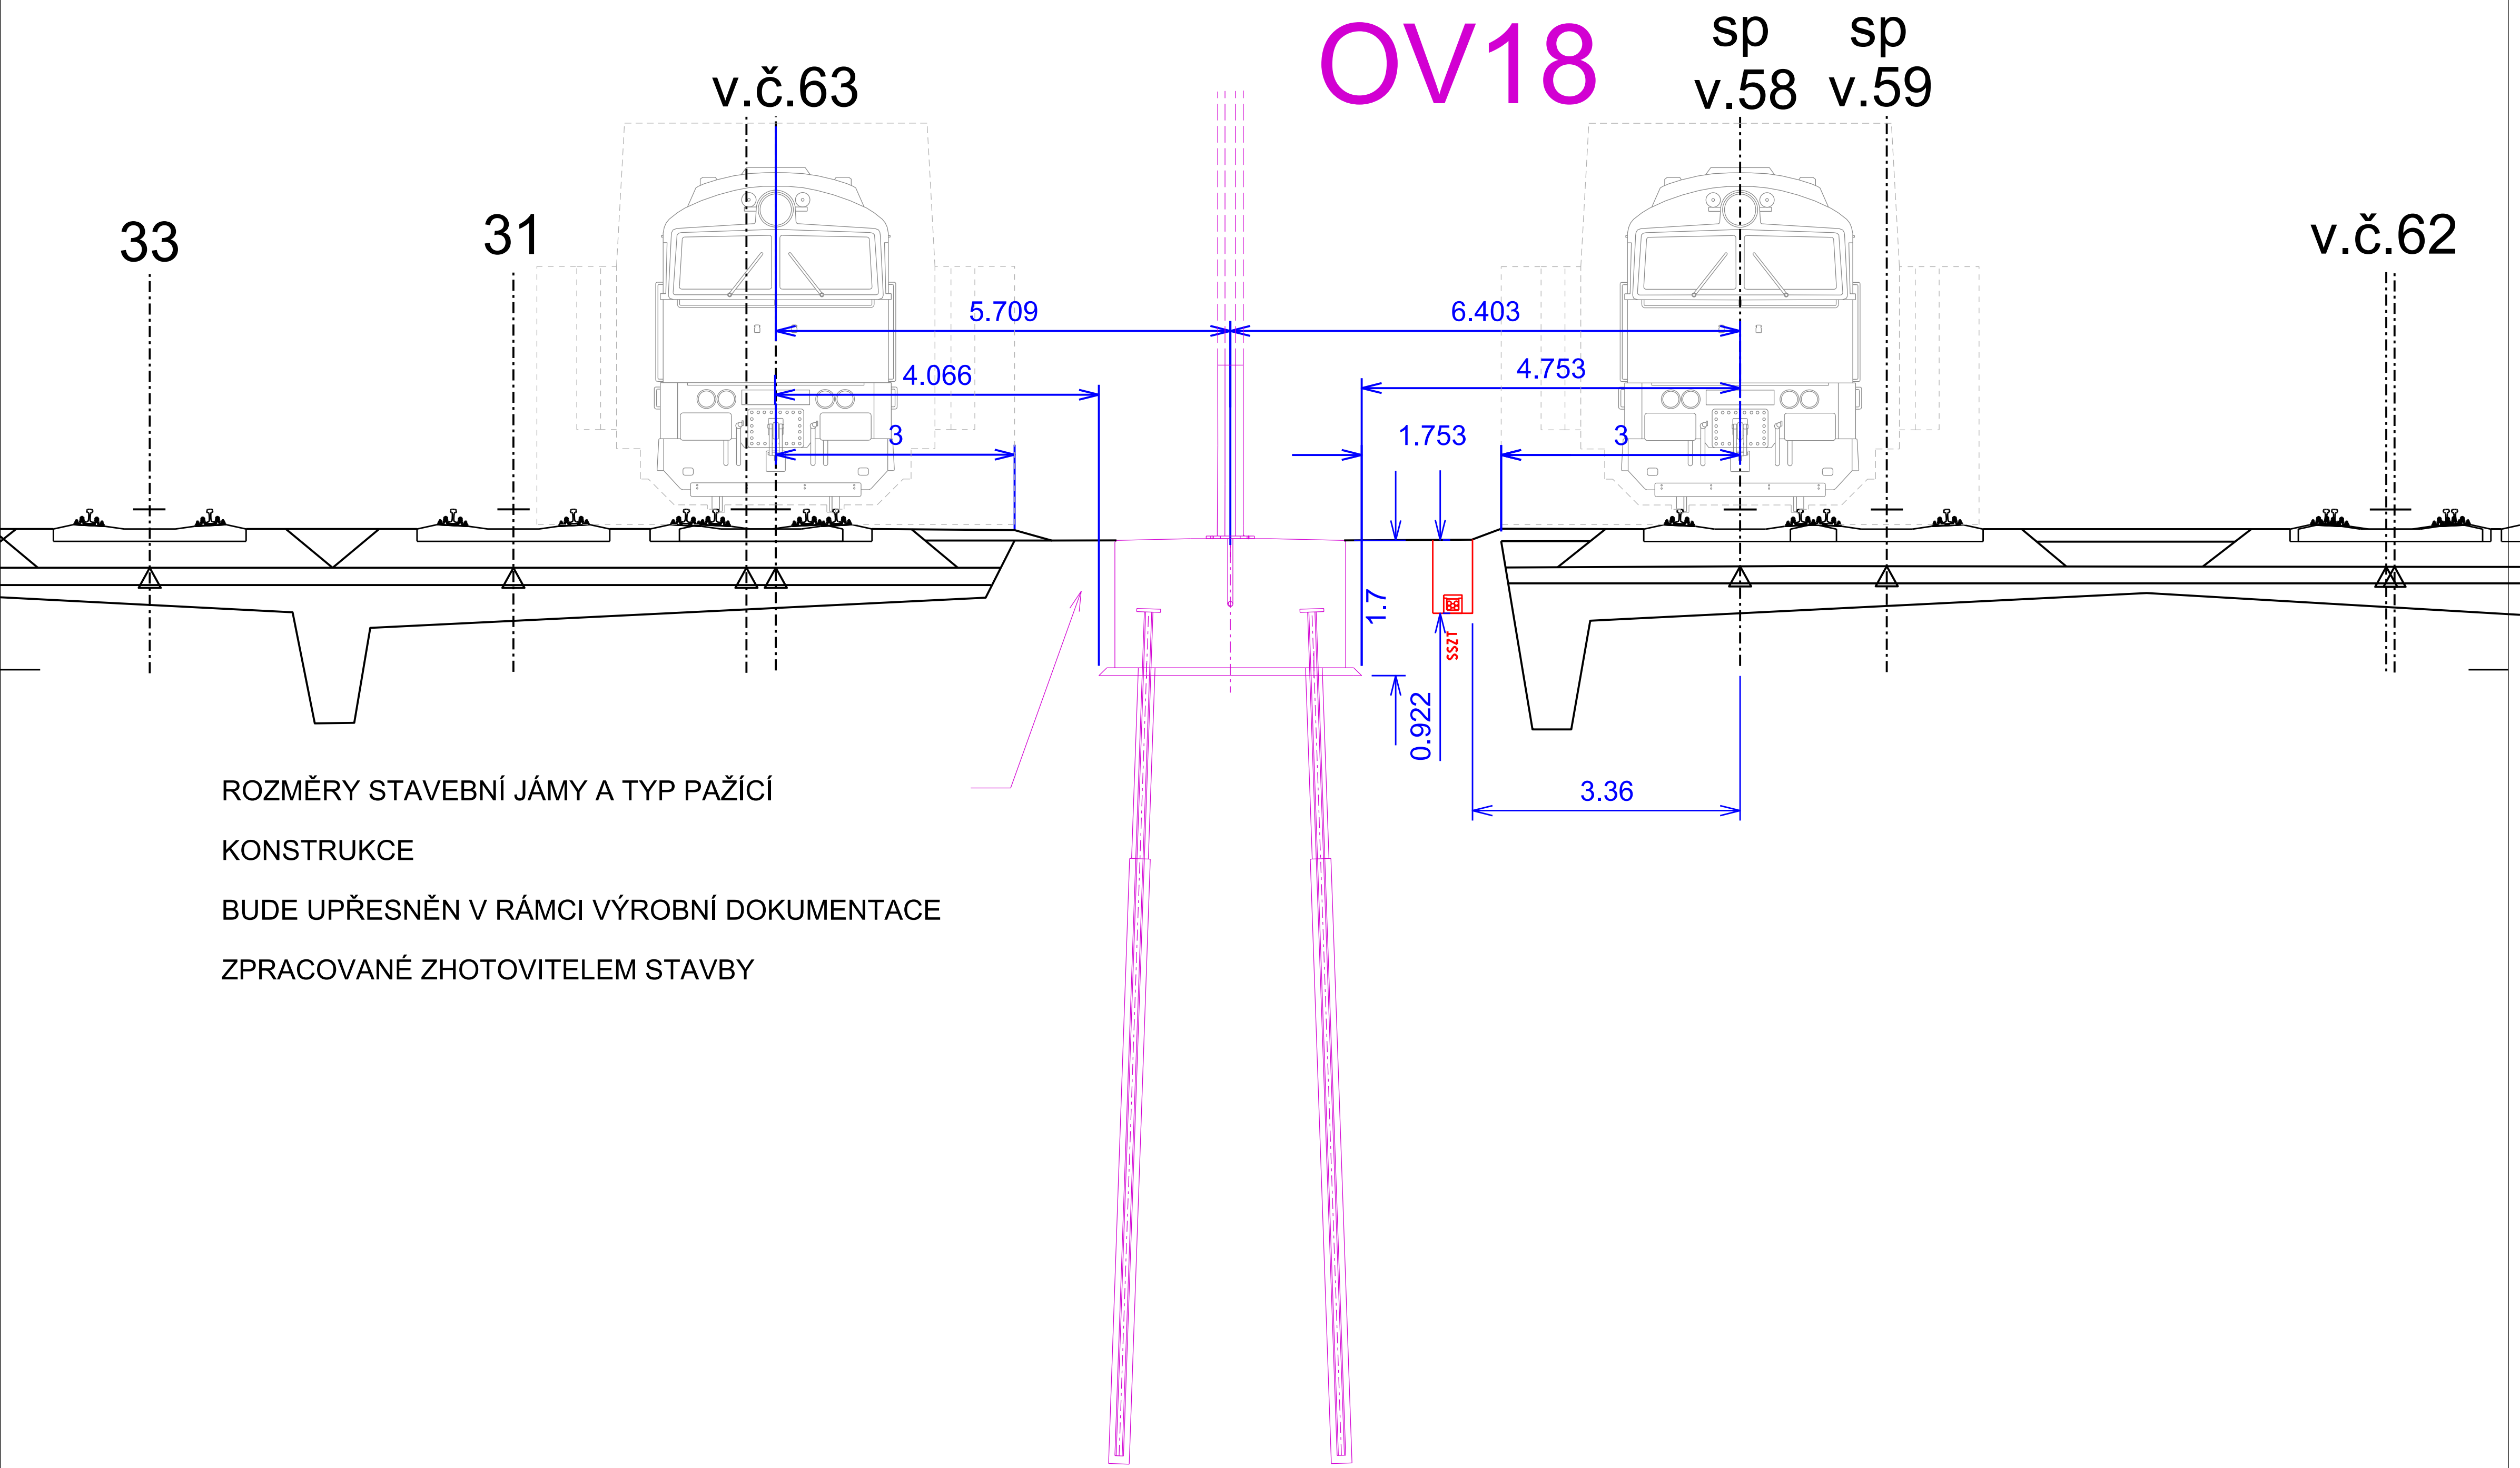

OV20 - km 8,496

OV20

