


Stand XIV
Box No. 20.


125

K.K. GEN. INSPEKTOR
K. K. GEN. INSPEKTOR

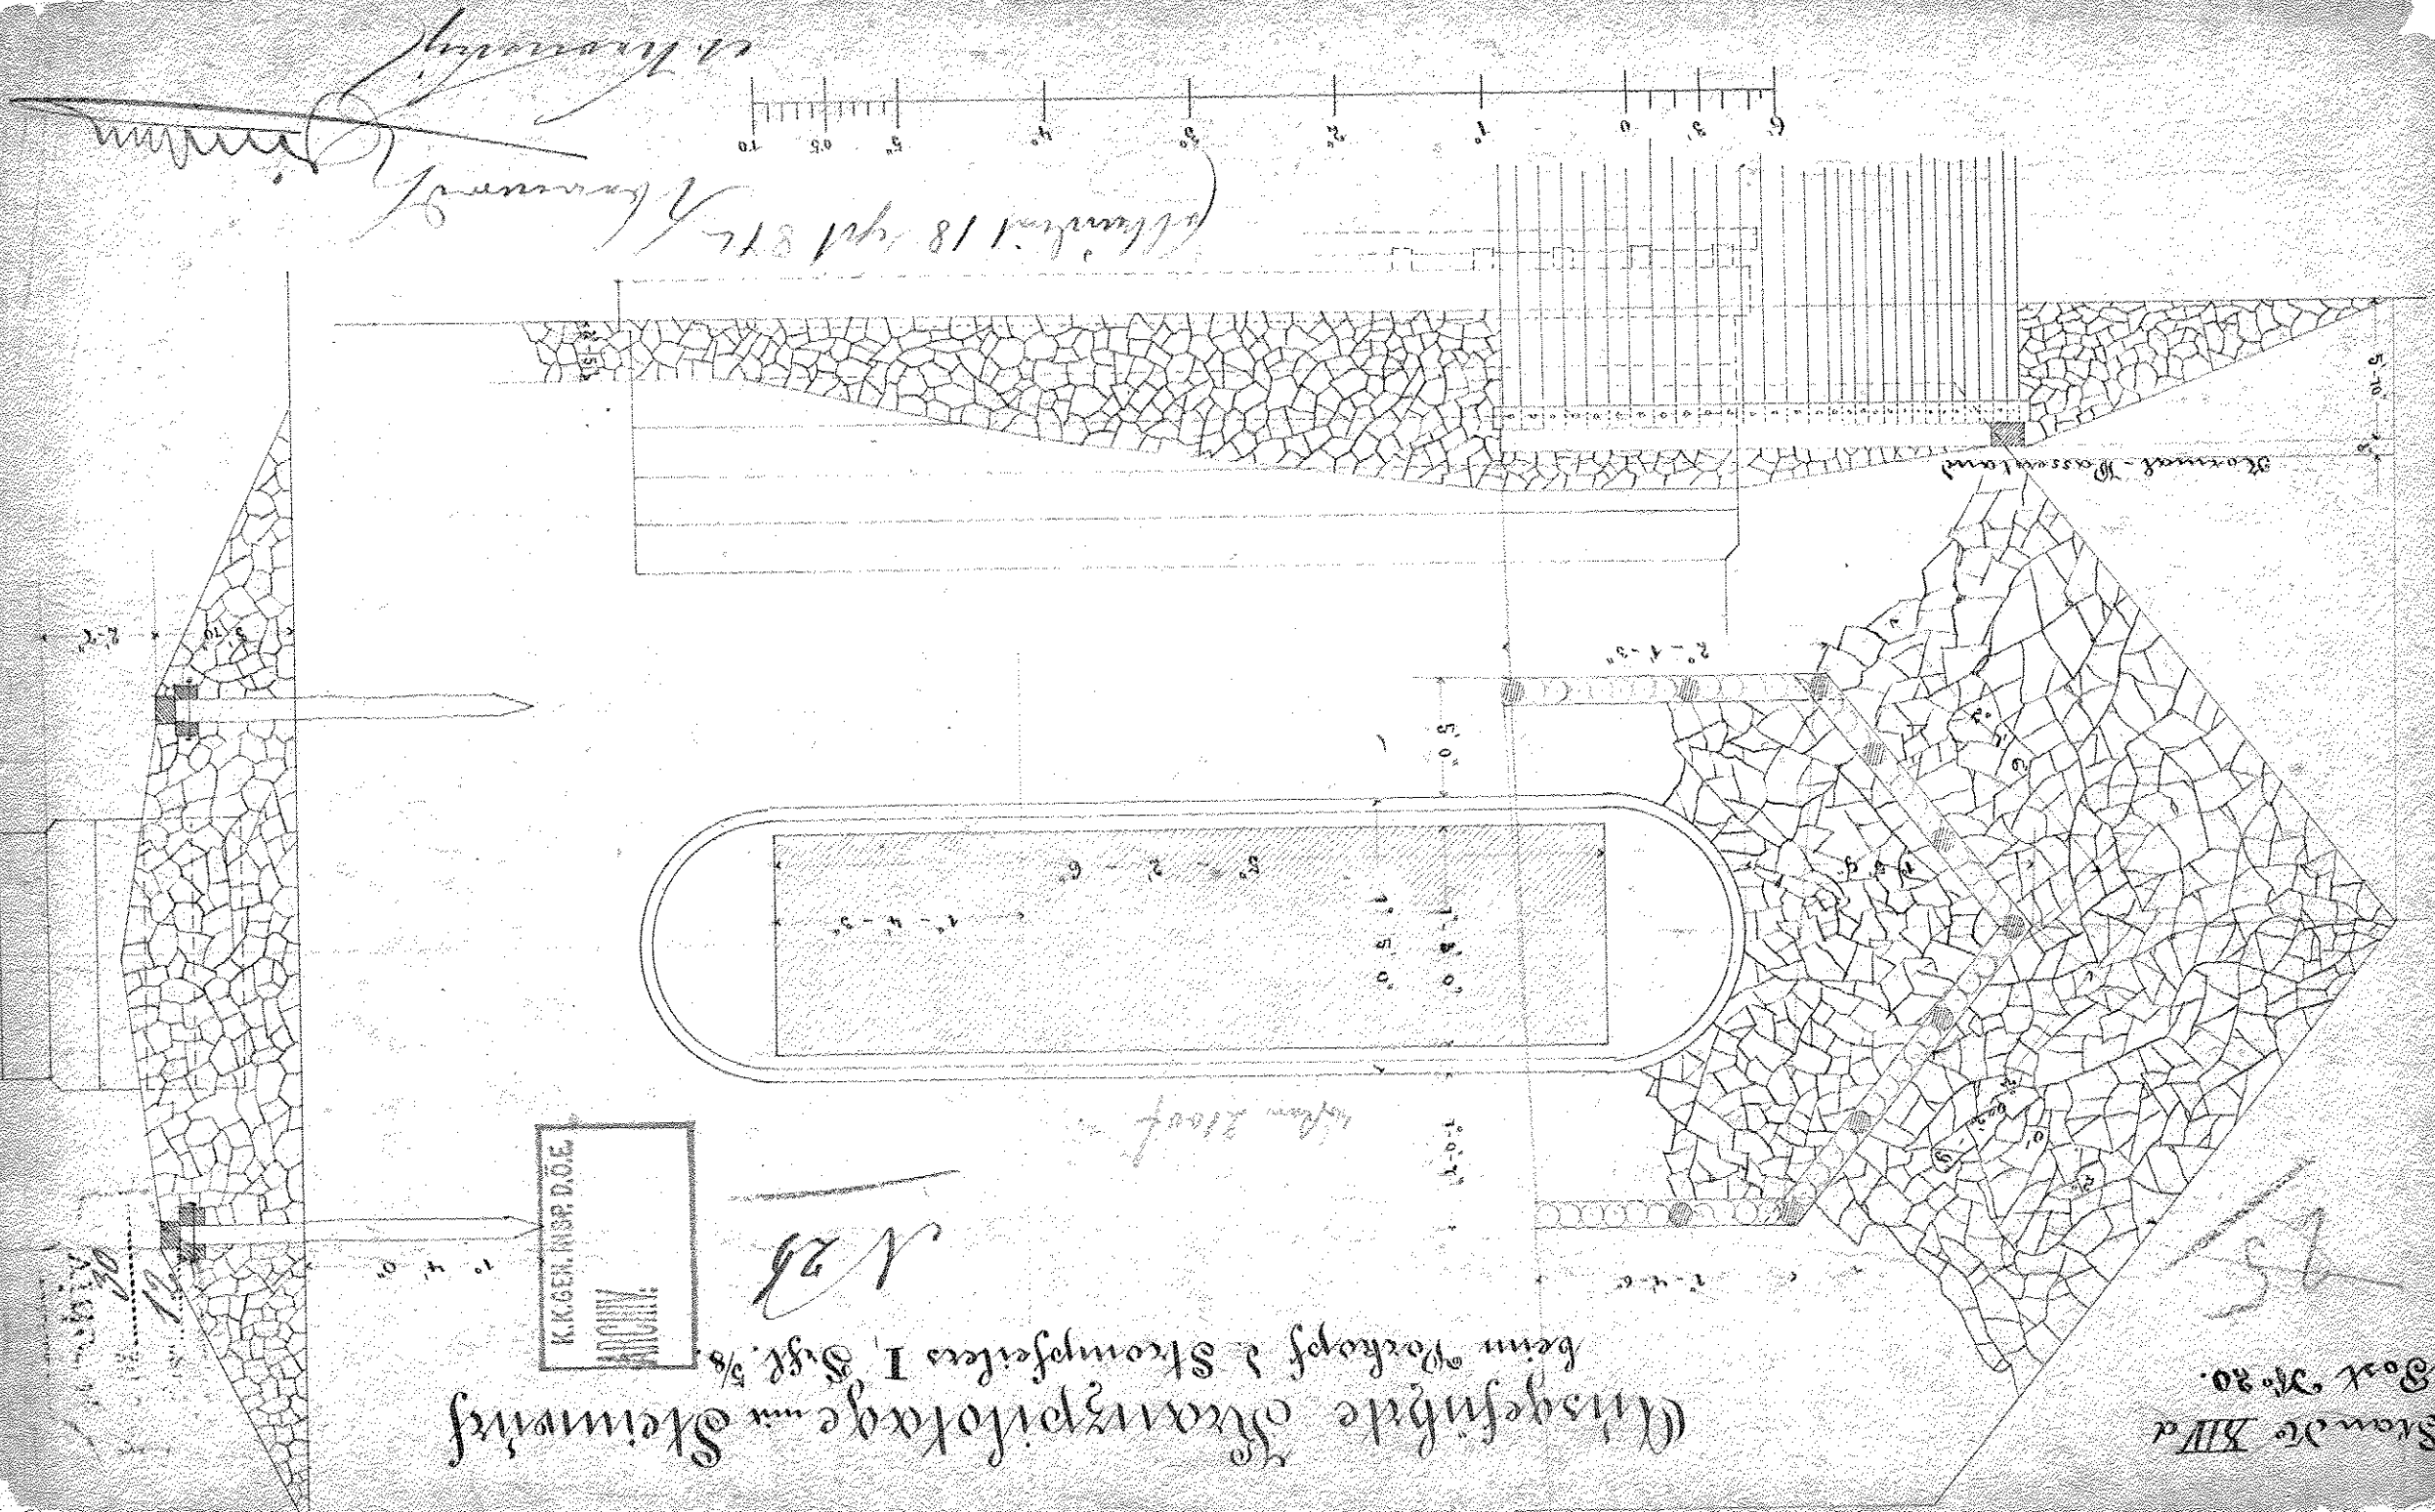

