
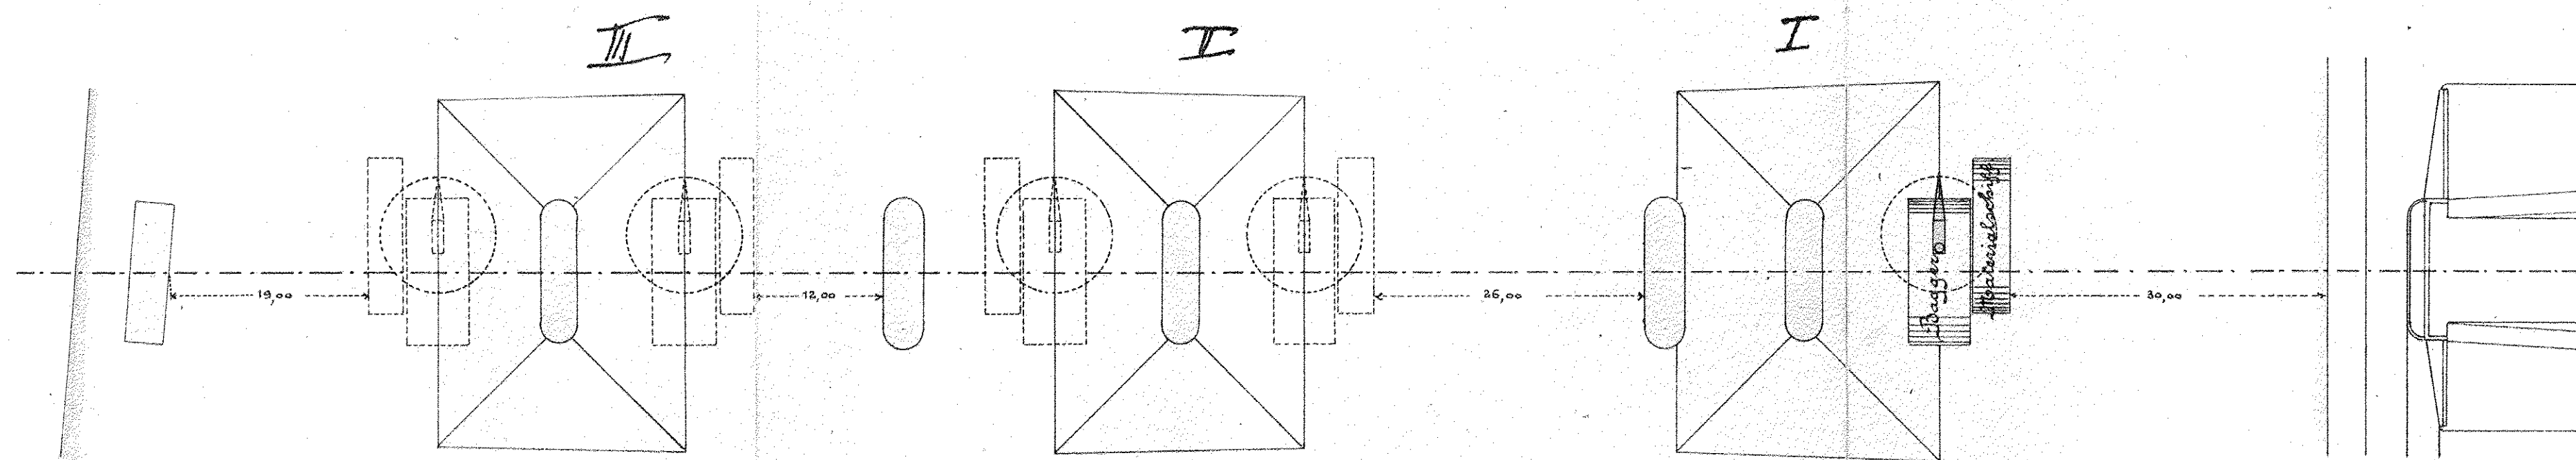


Pyšebrod.

Smichov.

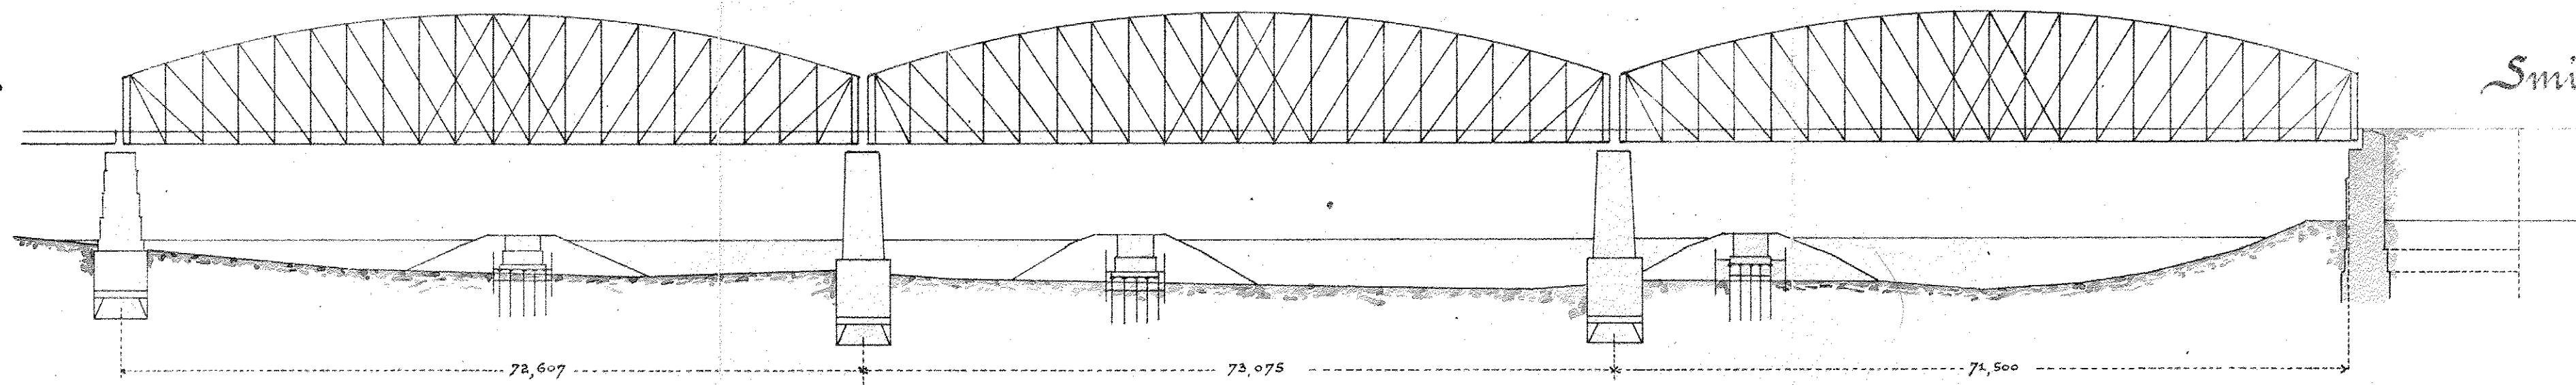

Vorgabe an die Localcommune
Anfertigung vom 14. August 1900

Kocanda
H. H. H. H. H.
ma chulda
D. G. v. v. v. v. v.

