


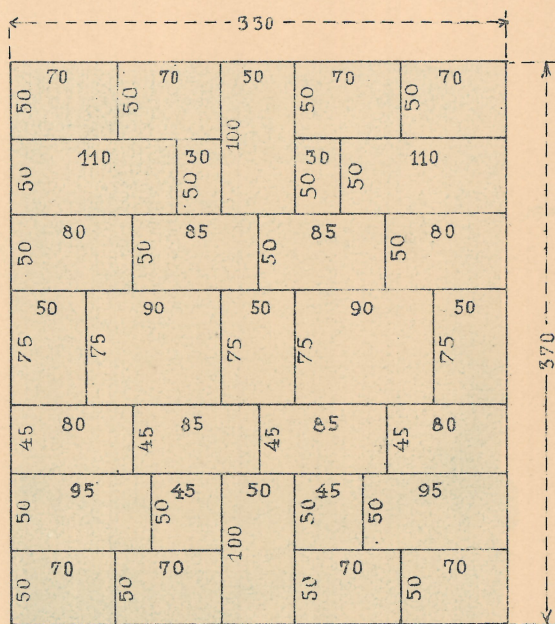


Ausführungs-Plan des Pfeilers

Quaderschicht A.




Quaderschicht B.

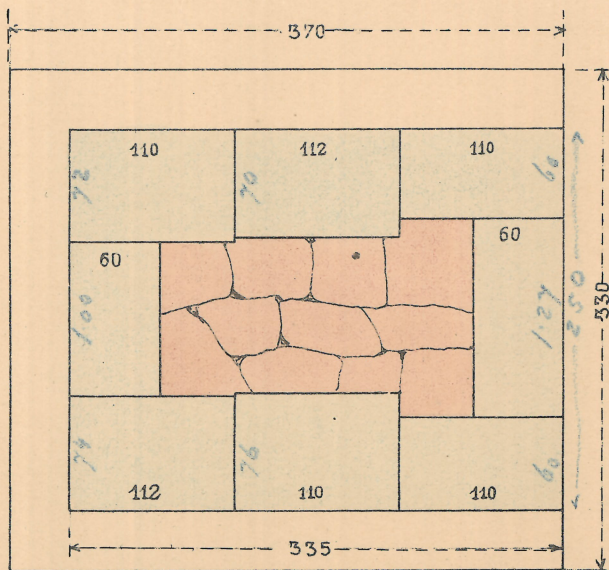


Dag, im November 1906.

Maßstab 1:50


Schicht

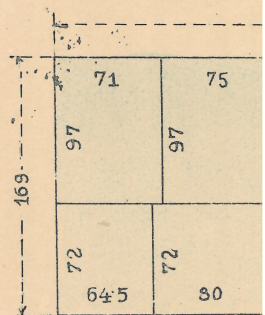


Schicht

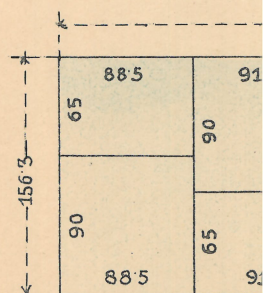

Schicht

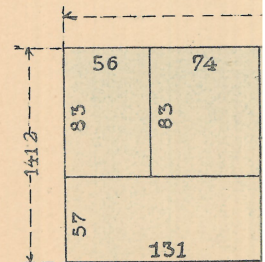

Schicht

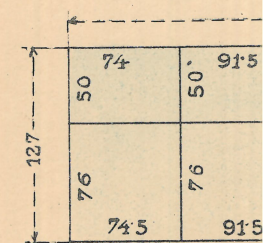

Mäny

