


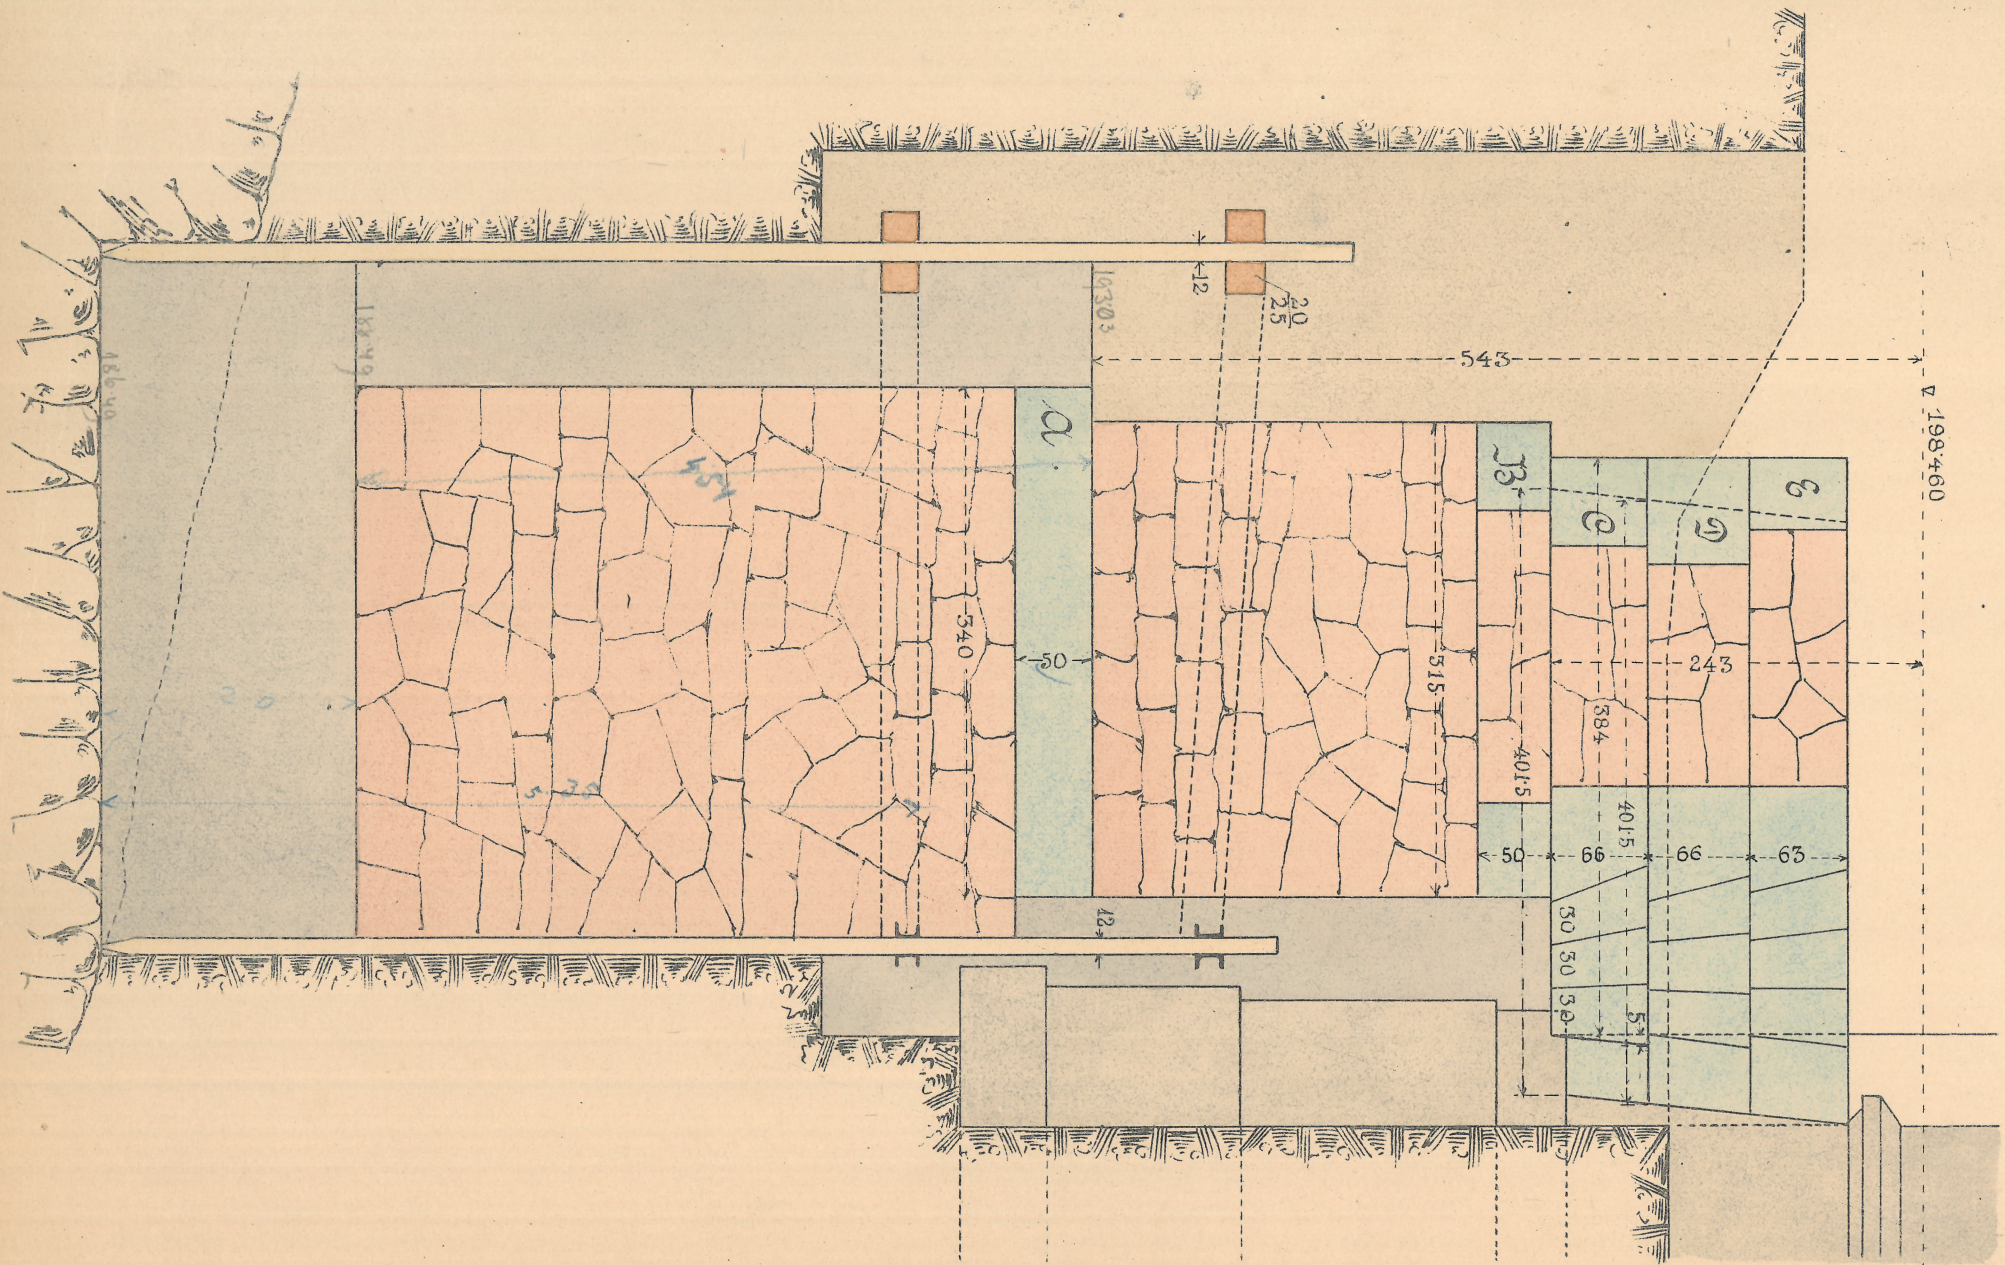

# Ausführungs-Plan des Pfeilers

Schnitt A-B.



Gez. im November 1907.

Grundr

