



Umschreibungs-Plan des Pfeifers 71

Schnitt 1-1.

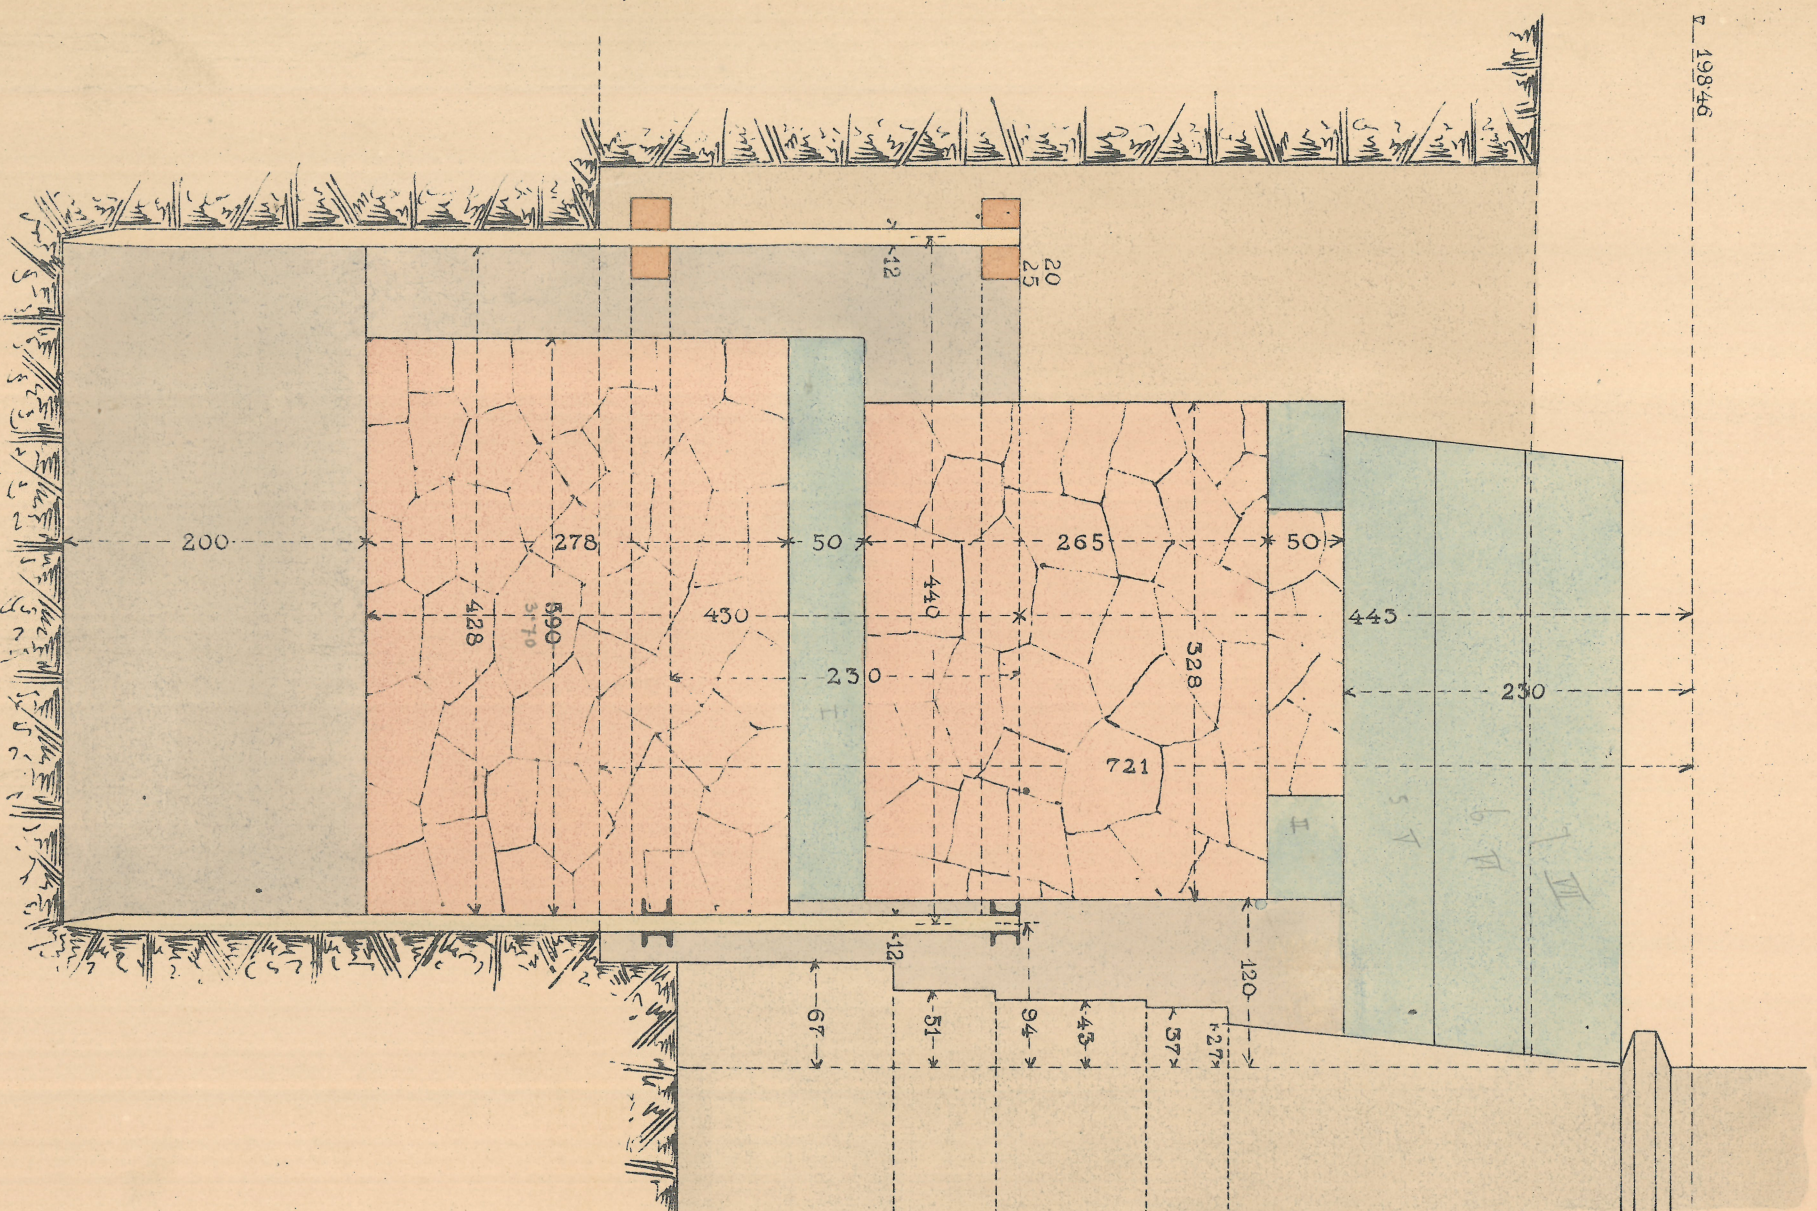

Schmitt 2-2.

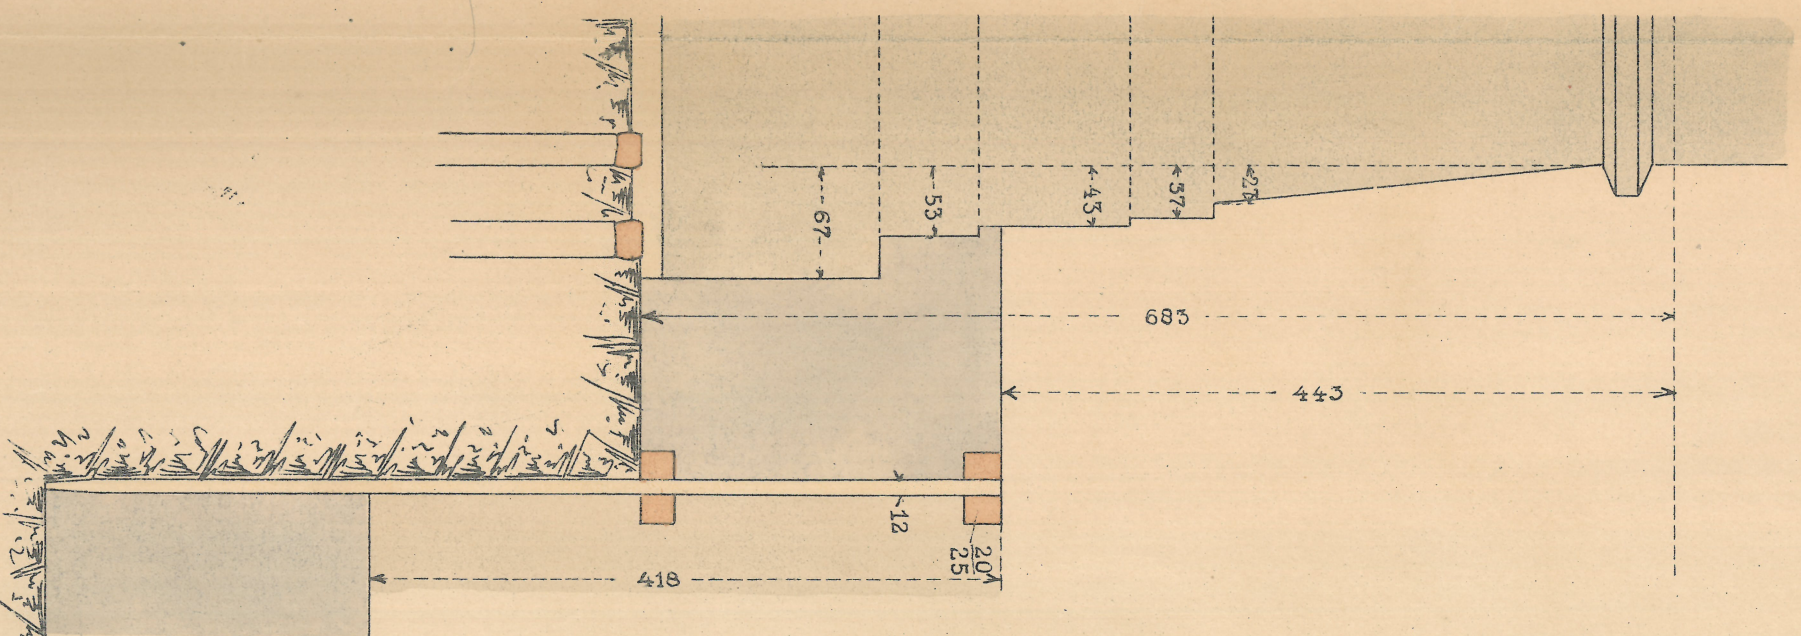

Starg, im November 1907.

Massial 1-50.