



Ausführungs-Plan des Pfeilers

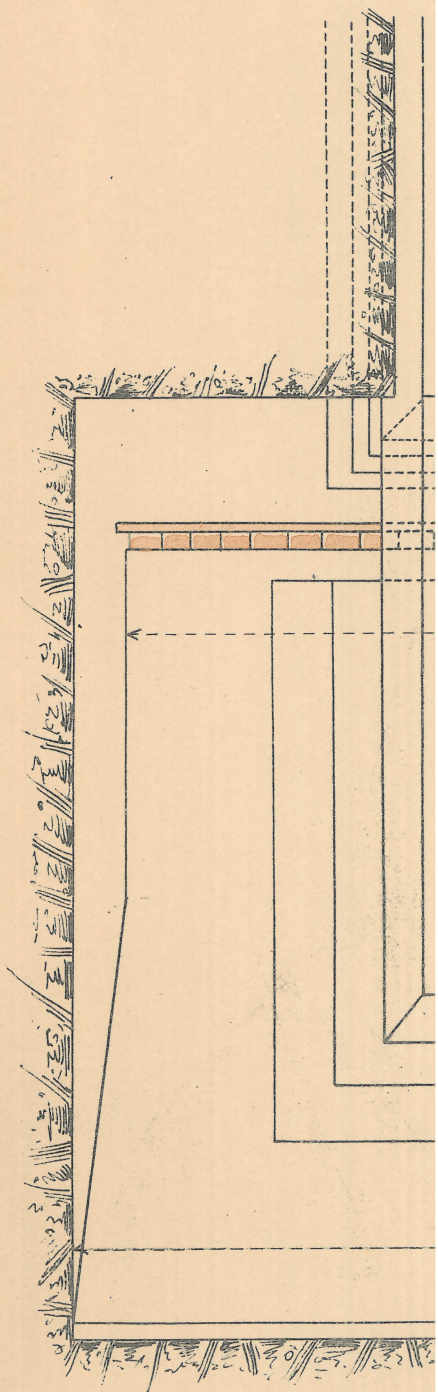

Schnitt A-B

Grundri

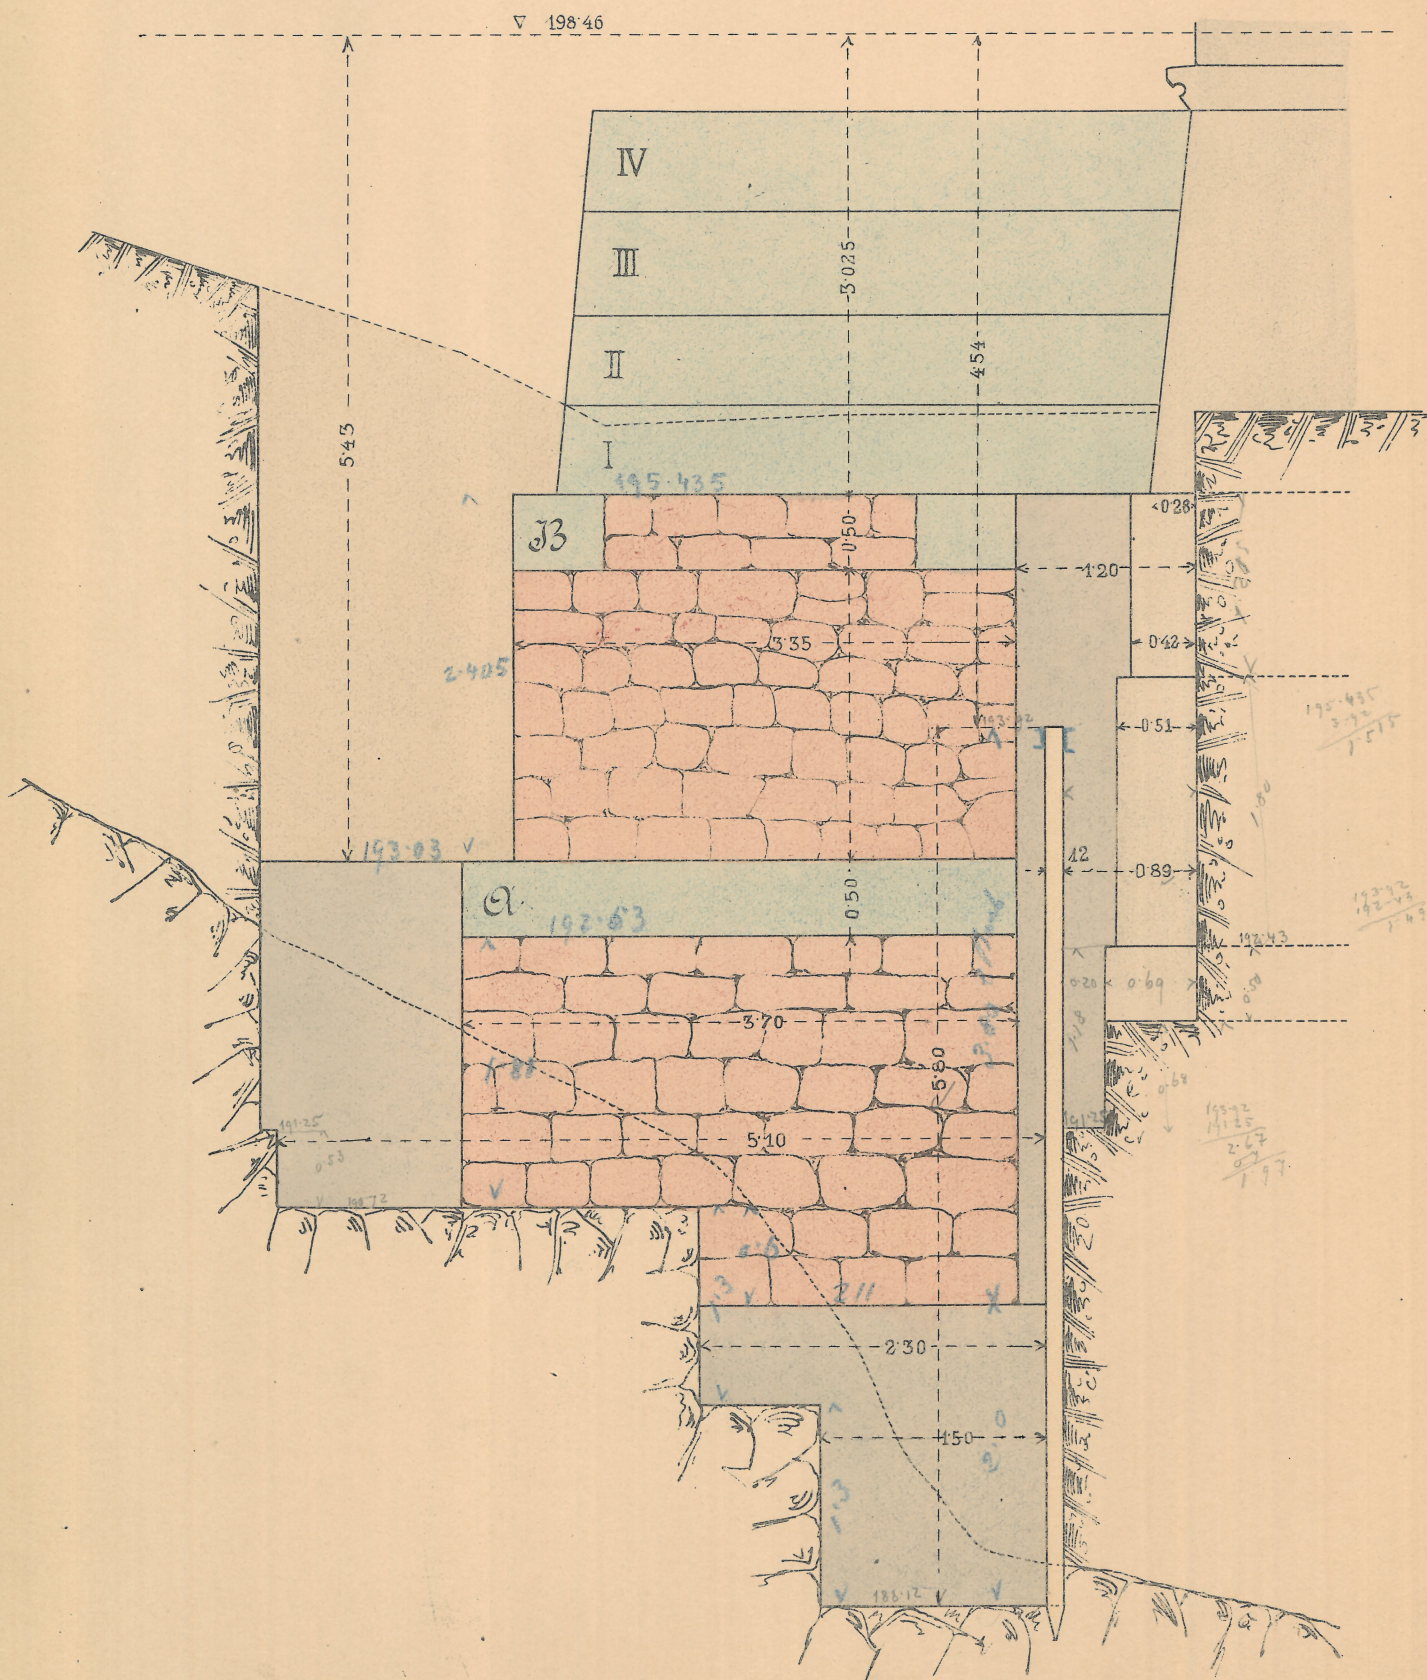

Prag, im November 1907.