Ausführungs-Plan des Pfeilers

Schichte V.

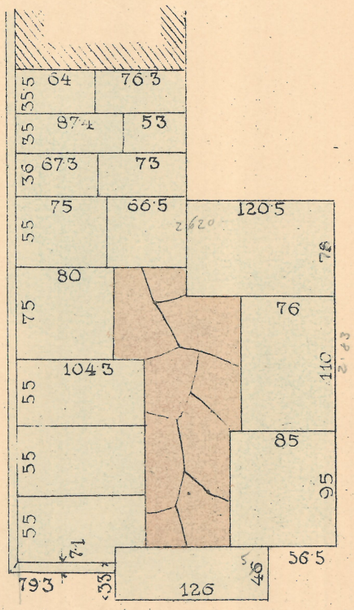

Schichte VI.

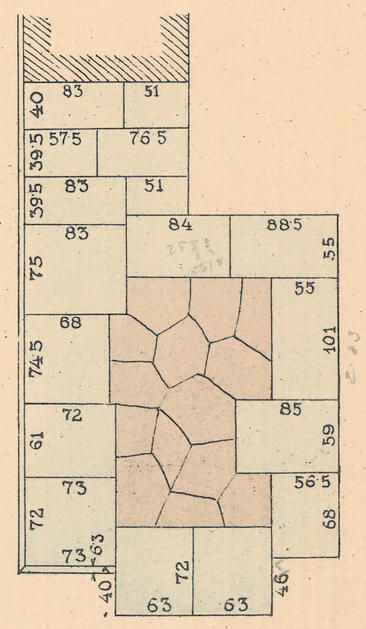

Gewölbsschlussquaderschichte.

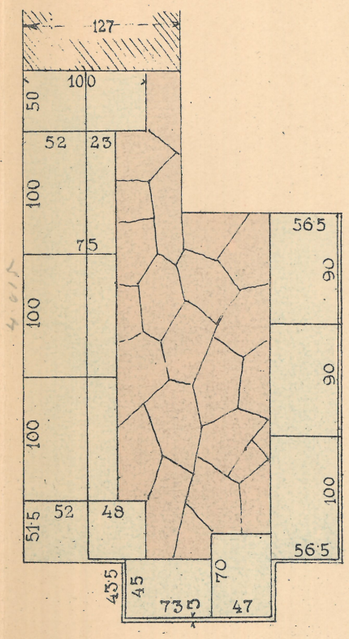

Schichte VII.

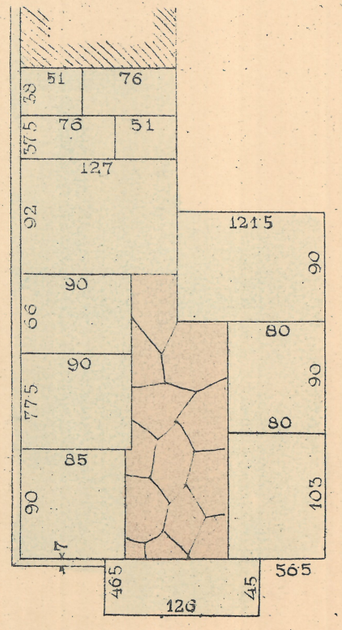

Kämpfergesimsschichte.

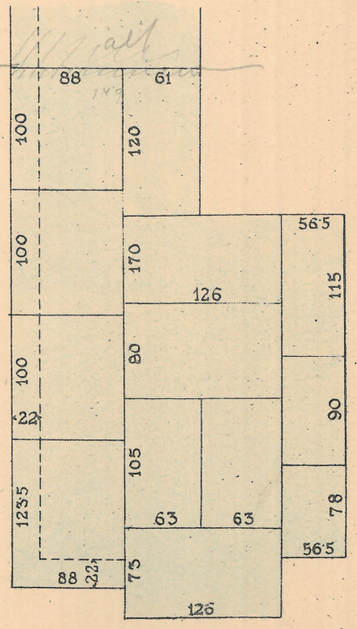

Schichte I.

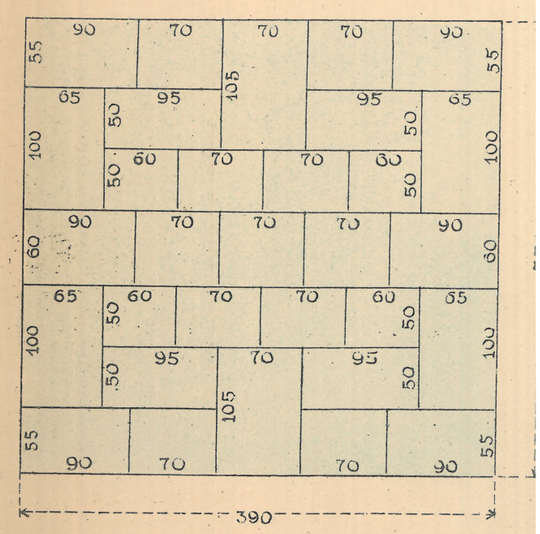

Prag, im November 1907.

Massstab 1:50.