



# Ausführungs-Plan des Pfeilers

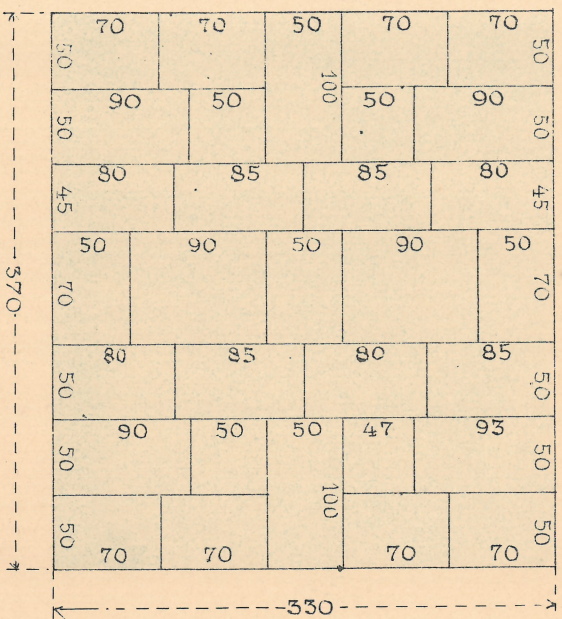



Scheitel v.



Scheitel 13.




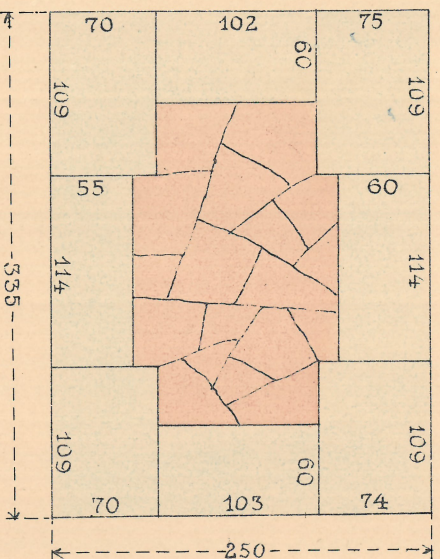


Gewölbfußquerschnitt.

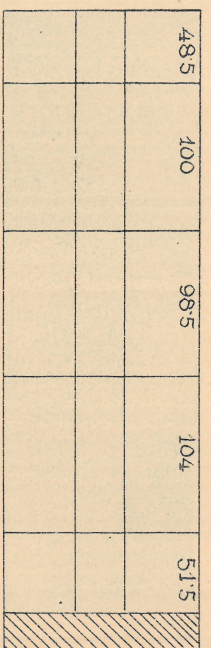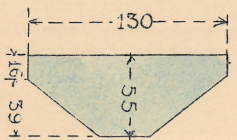

Tag, im November 1907.

Maßstab 1:50.

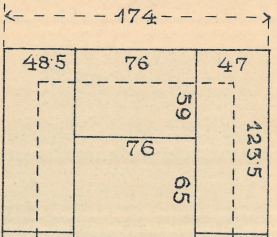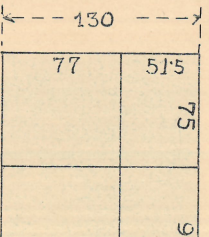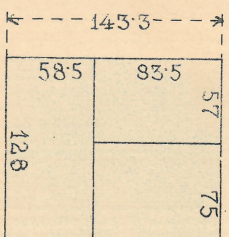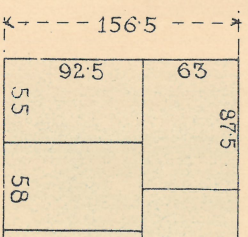

Klein