






1:100.

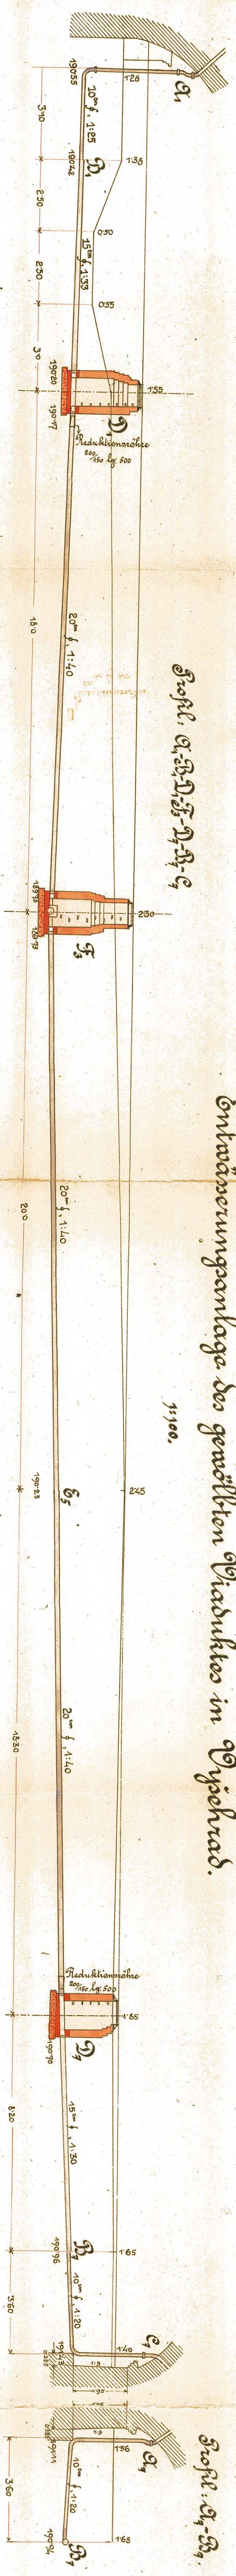


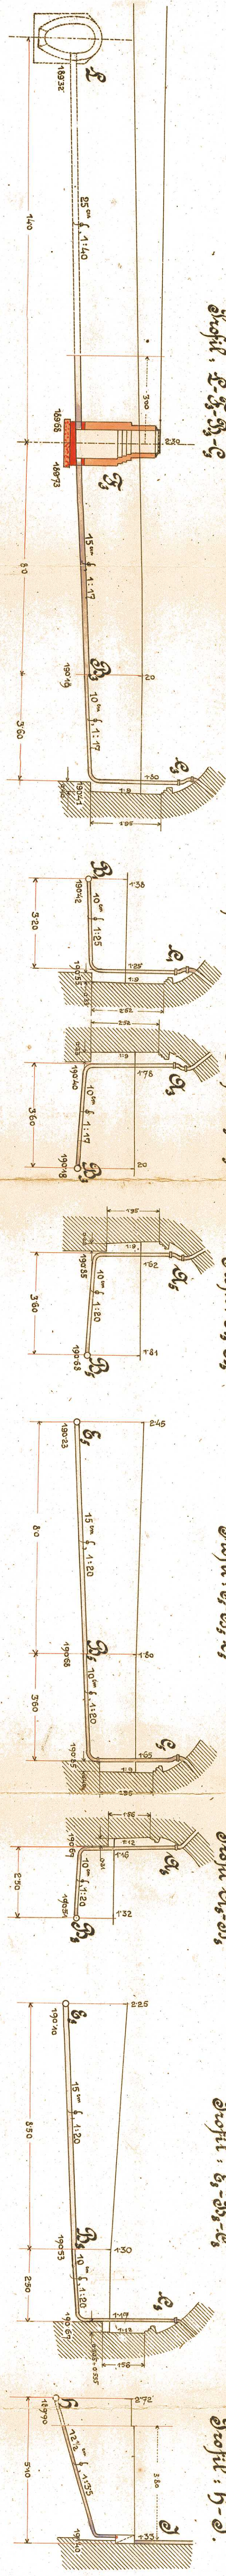



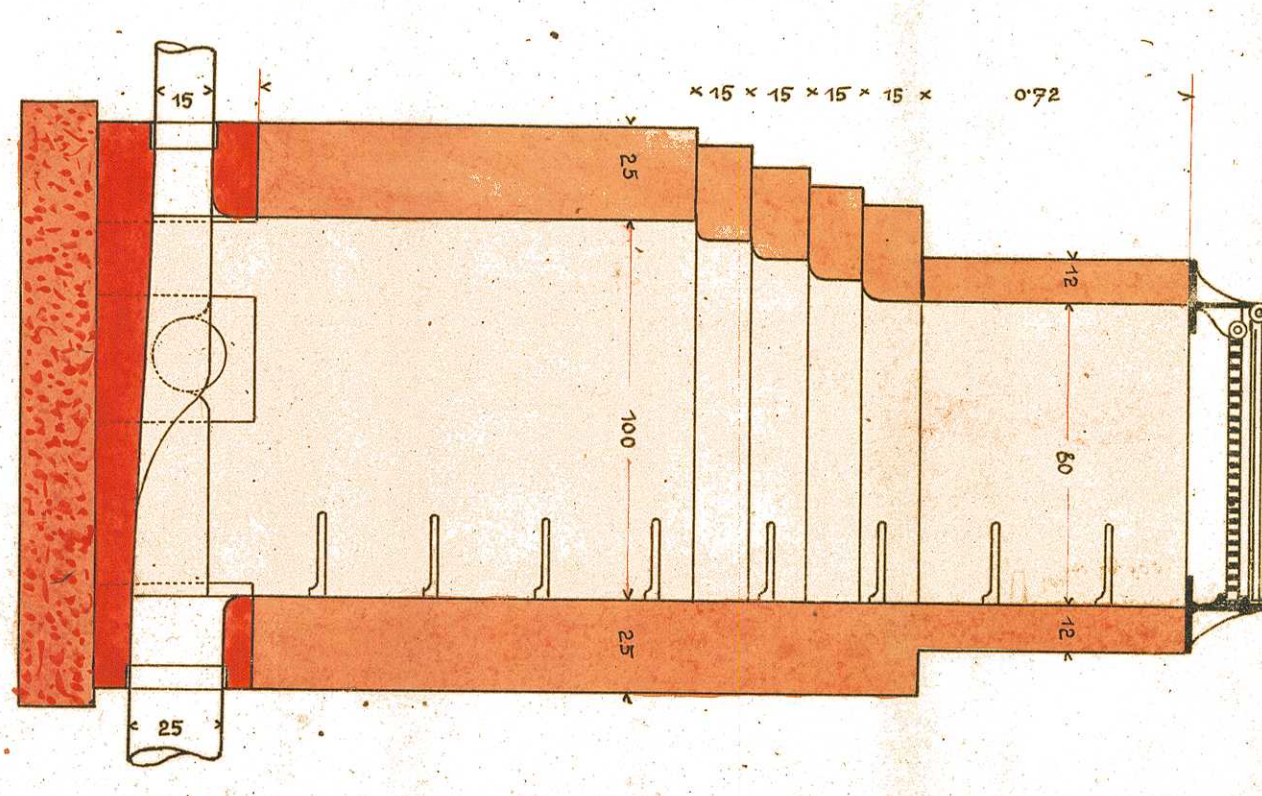




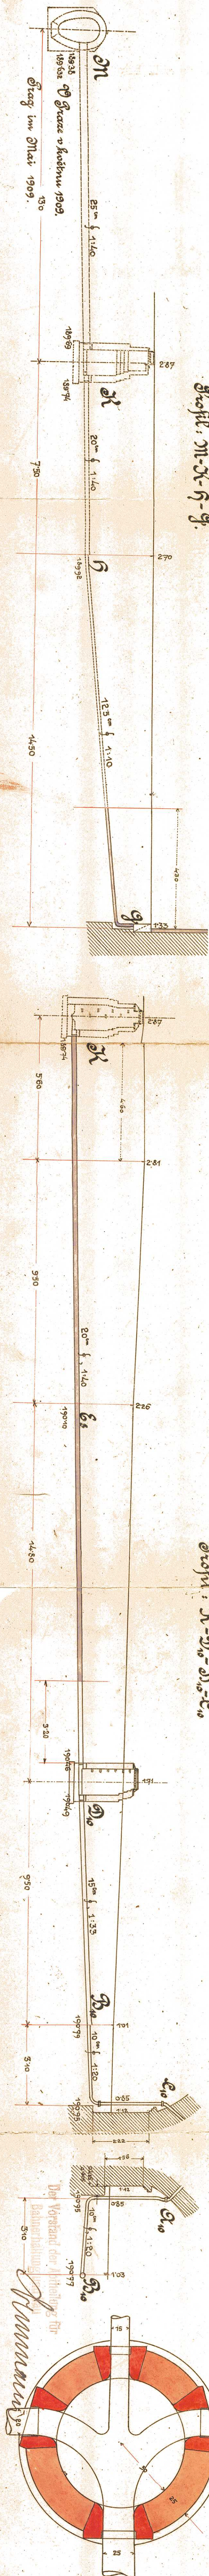

