

1108

K. k. Österreichische Staatsbahnen.

K. k. Staatsbahndirection Prag.

Inne: Prag - Smíchov

Ad. No. 6359/1893

Boisage 2.8

Podělný řez
úsek od Vyšehradské tr. - k žst. Vyšehrad.

PROJECT

finální

Sebeřízení des Produktes in Vyšehrad.

1. Linie Station Vyšehrad - Vyšehradské Střešce

Seitenschnitt.

~ 1:50 ~

Gezeichnet mit Bezug auf den
Besuch. Hrn. Ing. L. J. 33. 18. 7. 1894.
Wien, am 3. August 1894.
Joh. K. k. Eisenbahnverwaltung
Inid



K. k. Bezirkshauptmannschaft:

Prag im März 1903.


Der k. k. Staatsbahndirector
J. H. Munk

K. k. Staatsbahndirection Prag

Seite 52/100

Seitenschnitt.
1:50

Prager Verbindungsbahn.

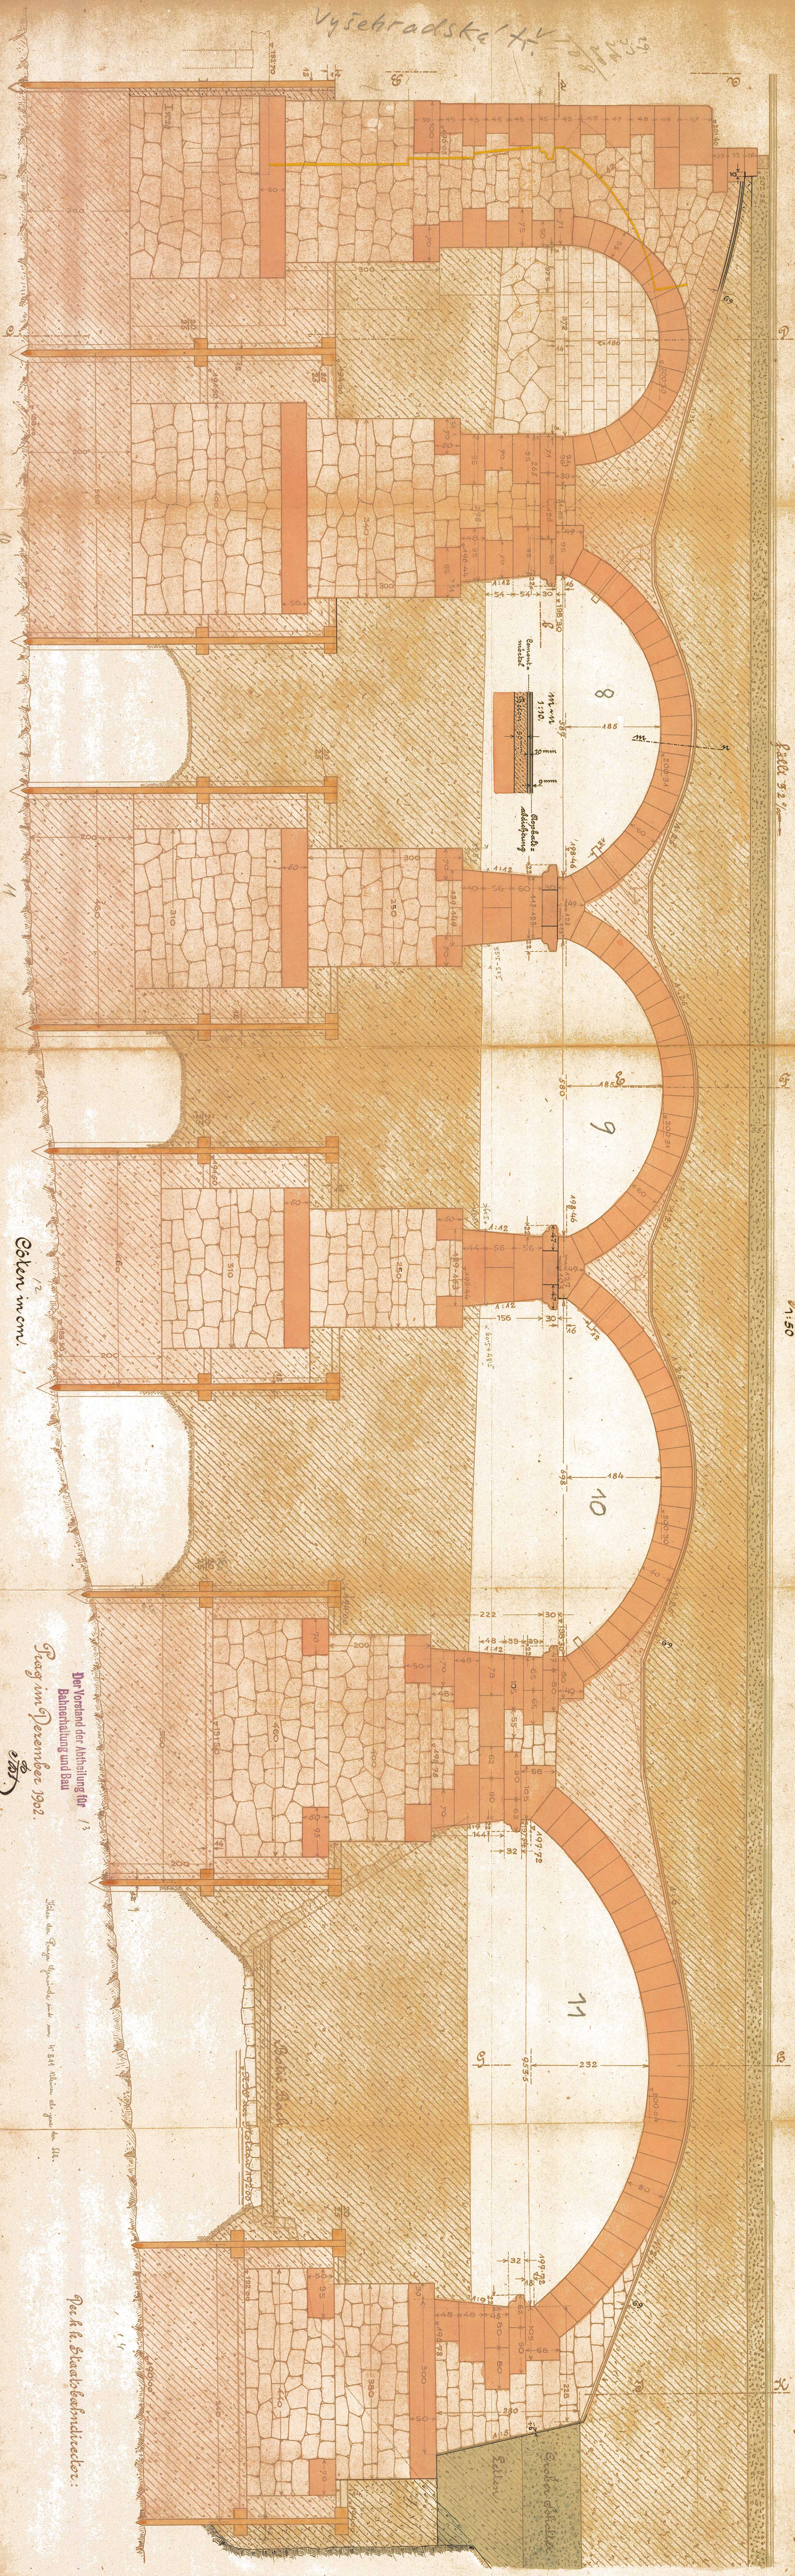

Eisen in cm.

Prag im Dezember 1902.
Der Vorstand der Abteilung für
Bahnerhaltung und Bau
E. H. Munk

Der k. k. Staatsbahndirector: