


SCHÉMA TK, HDPE A DOK

PRAHA RUŽYNĚ (MIMO) - PRAHA LETIŠTĚ V.H. (MIMO)

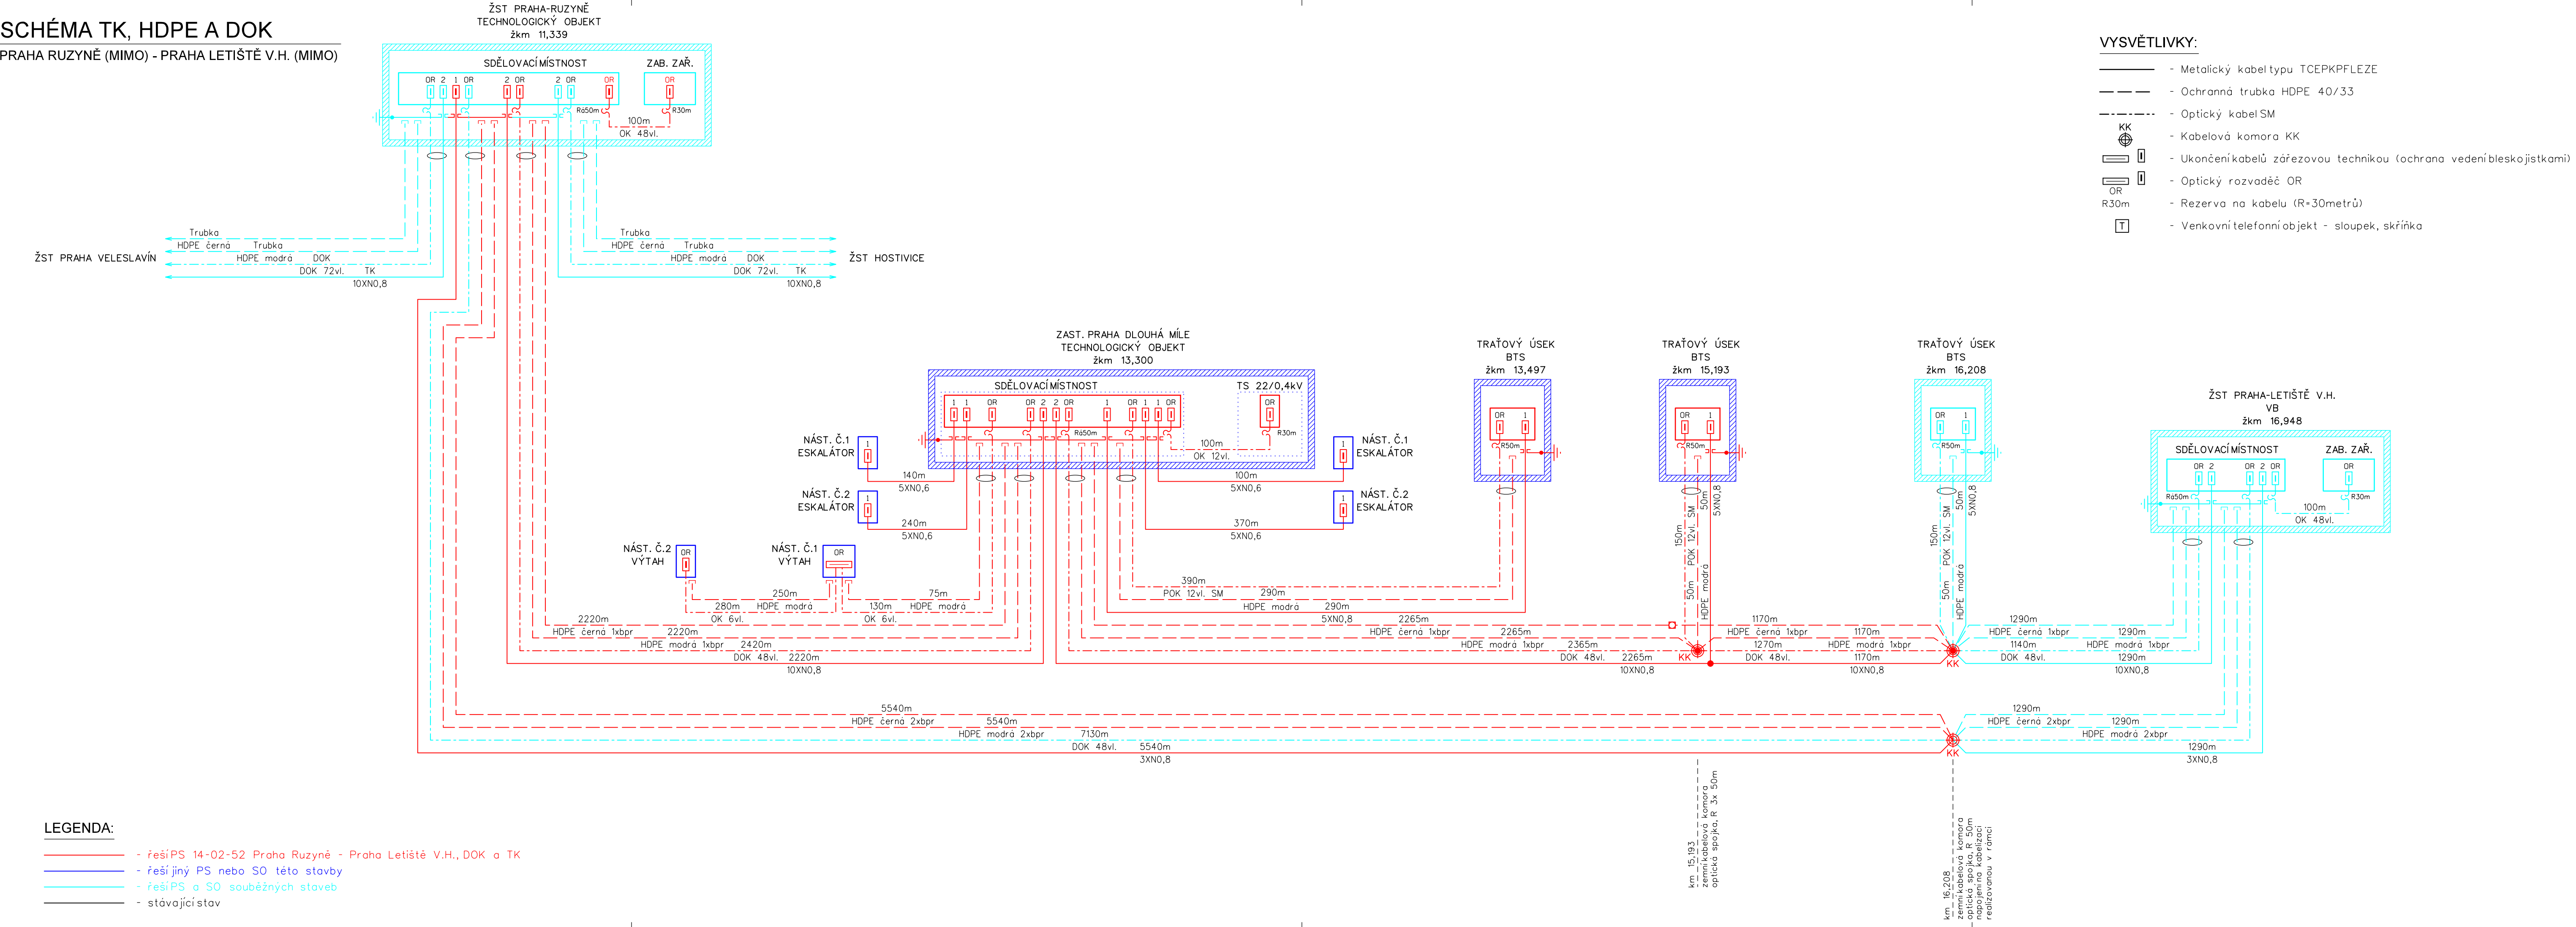

VYSVĚTLIVKY:

- Metalický kabel typu TCEPKPFLEZE
- Ochranná trubka HDPE 40/33
- Optický kabel SM
- Kabelová komora KK
- Ukončení kabelů zářezovou technikou (ochrana vedeníbleskojstkami)
- Optický rozvaděč OR
- Rezerva na kabelu (R=30metrů)
- Venkovní telefonní objekt - sloupek, skříňka

Výškový systém Bpv
Souřadnicový systém S-JTSK

Změna:	Název změny:	Datum:	Provedl:

Investor, objednatel: SPRÁVA ŽELEZNIC	Správa železnic, s.o. Dlažbová 1003/7 110 00 Praha 1 - Nové Město kontaktní adresa: Správa železnic, s.o. Stavební správa západ Sokolovská 1955/278, 190 00 Praha 9	Inženýrská činnost: METROPROJEKT Praha a.s. Argentinská 1621/36 170 00 Praha 7 www.metroprojekt.cz info@metroprojekt.cz
---	---	---

Zhotovitel dílčí části dokumentace: SUDOP PRAHA	SUDOP PRAHA a.s. Olšanská 1a, 130 80 Praha 3 tel.: +420 267 094 111 e-mail: praha@sudop.cz
---	---

METROPROJEKT Praha a.s. Argentinská 1621/36 170 00 Praha 7 generální ředitel: Ing. David Krása tel.: +420 296 154 105 www.metroprojekt.cz info@metroprojekt.cz	METROPROJEKT	Soupava číslo:
---	---------------------	----------------

HIP: Ing. Petr Vyskočil tel.: +420 296 154 153 Stupeň: DOKUMENTACE PRO ÚZEMNÍ ŘÍZENÍ	Podpis: <i>[Signature]</i> Název a účel díla: Novostavba trati Praha-Ruzyně (mimo) - Praha-Letiště Václava Havla (mimo)
---	---

Sředitel: Elektrotechniky, trakce, sdělovací a zabezpečovací techniky	Název části díla: TECHNOLOGICKÁ ČÁST ŽELEZNIČNÍ SDĚLOVACÍ ZAŘÍZENÍ	D.1 D.1.2
Vedoucí sředitelska: Ing. Martin RAIBR	Podpis: <i>[Signature]</i>	

Odpovědný projektant: Ing. Štřof Martin	Podpis: <i>[Signature]</i>	Název přílohy: SCHÉMA TK, HDPE A DOK	Změna: -
Vypracoval: Ing. Roháč Pavel	Podpis: <i>[Signature]</i>		
Skart. znak: V20/2041	Datum: 7/2020		
Počet formátů: 5x A4	Měřítko: -	ICD: 16 7033 04 01 02 00	Číslo příl.: 2