


PŘEHLEDOVÉ SCHÉMA INFORMAČNÍCH A ROZHLASOVÝCH SYSTÉMŮ

ÚSEK PRAHA VELESLAVÍN - LETIŠTĚ VÁCLAVA HAVLA

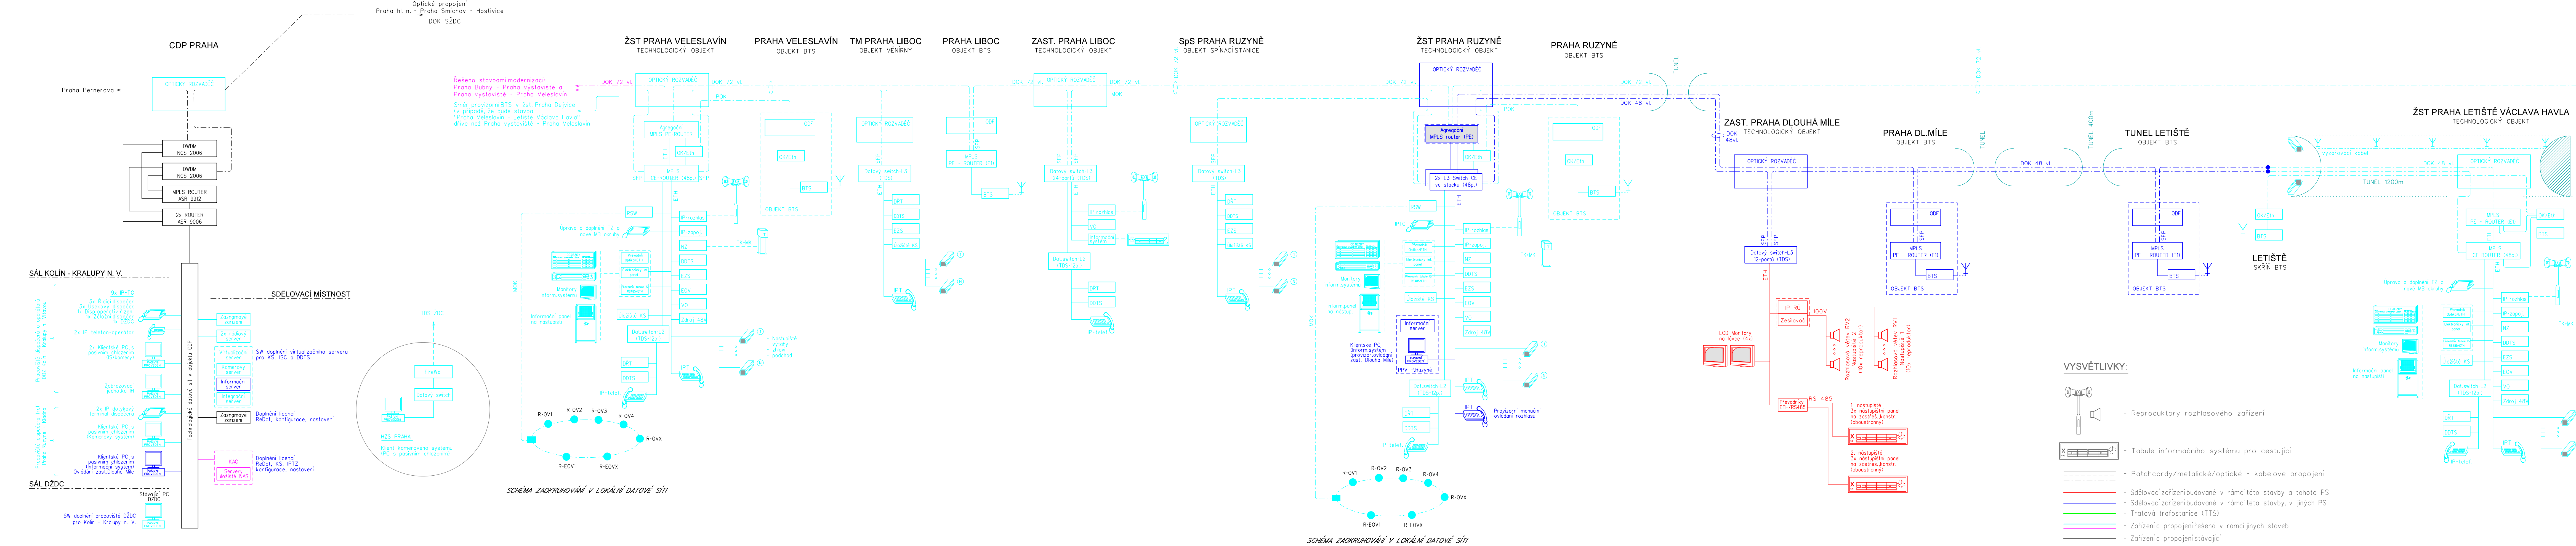

STAVBA: NOVOSTAVBA TRATI PRAHA-RUŽYŇĚ (mimo) - PRAHA-LETIŠTĚ VÁCLAVA HAVLA (mimo)

Výkový systém Bpv
Souřadnicový systém S-JTSK

Změna:	Název změny:	Datum:	Provedl:	Podpis:
Investor, objednatel:	Správa železnic, s.o. Dělná 10037 110 00 Praha 1 - Nové Město kontaktní adresa: Správa železnic, s.o. Stavěbní správa západ Sokolovská 1955/278, 190 00 Praha 9		Inženýrská dílna: METROPROJEKT Praha a.s. Argentinská 1621/36 170 00 Praha 7 www.metroprojekt.cz info@metroprojekt.cz	

Zhotovitel části dokumentace:

SUDOP PRAHA

METROPROJEKT Praha a.s.
Argentinská 1621/36
170 00 Praha 7
generální ředitel: Ing. David Krása
tel.: +420 296 154 105
www.metroprojekt.cz
info@metroprojekt.cz

Souprava číslo:

METROPROJEKT

HIP: **Ing. Petr Vyskočil**
tel.: +420 296 154 153
Stupeň: **DOKUMENTACE PRO ÚZEMNÍ ŘÍZENÍ**

Podpis: *[Signature]*

Název a úřad díla:

Novostavba trati Praha-Ružyně (mimo)
- Praha-Letiště Václava Havla (mimo)

Středisko: **Elektrotechniky, trakce, sdělovací a zabezpečovací techniky**

Vedoucí střediska: **Ing. Martin RAIBR**

Odpovědný projektant: **Ing. Štřof Martin**

Výpracovatel: **Ing. Štřof Martin**

Start, změna: **V20/2041**

Podpis: *[Signature]*

Název přílohy: **PŘEHLEDOVÉ SCHÉMA INFORMAČNÍCH A ROZHLASOVÝCH SYSTÉMŮ**

Změna: **-**

Číslo příl.: **4**

Štátní formát:	7x A4	Datum:	7/2020	ICD:	16	7033	04	01	02	00
----------------	--------------	--------	---------------	------	-----------	-------------	-----------	-----------	-----------	-----------