




PŮDORYS 1:10

 


ŘEZ IV-IV

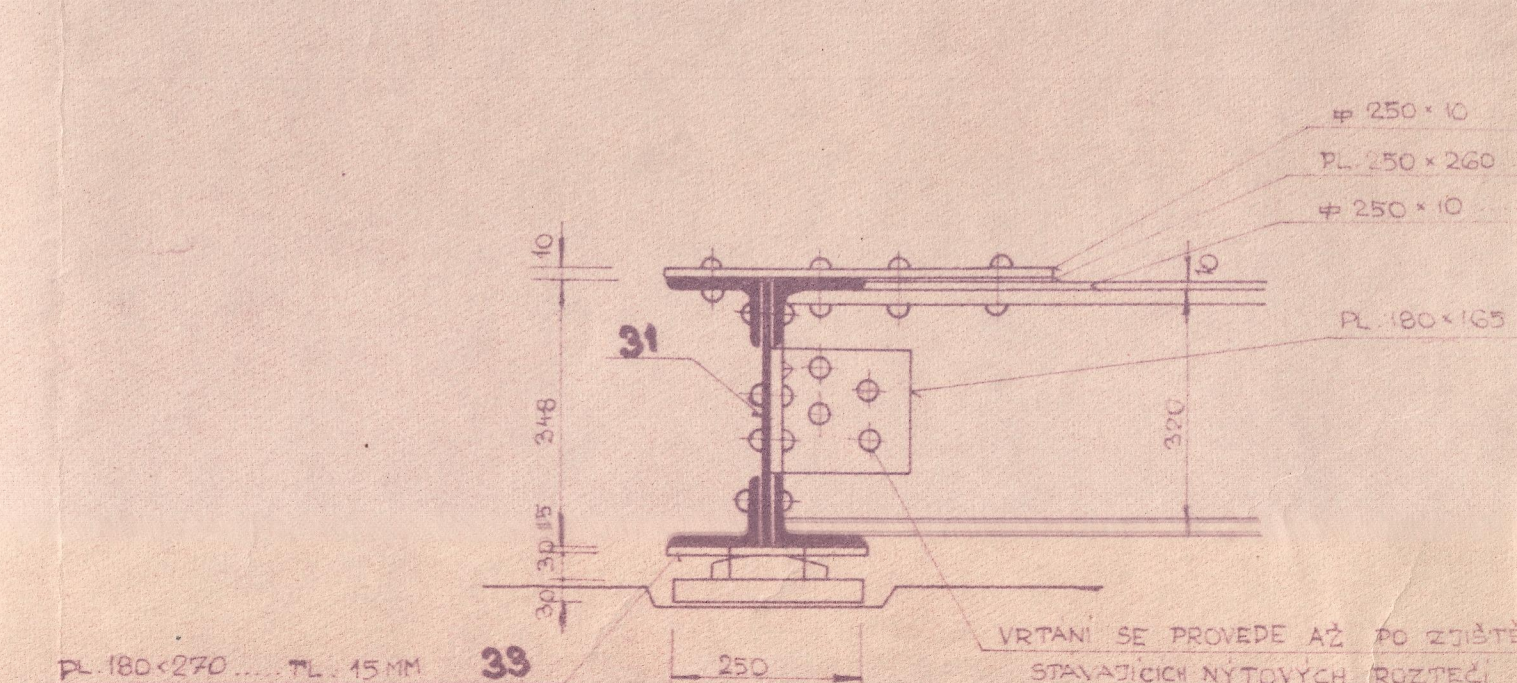


ŘEZ I-I

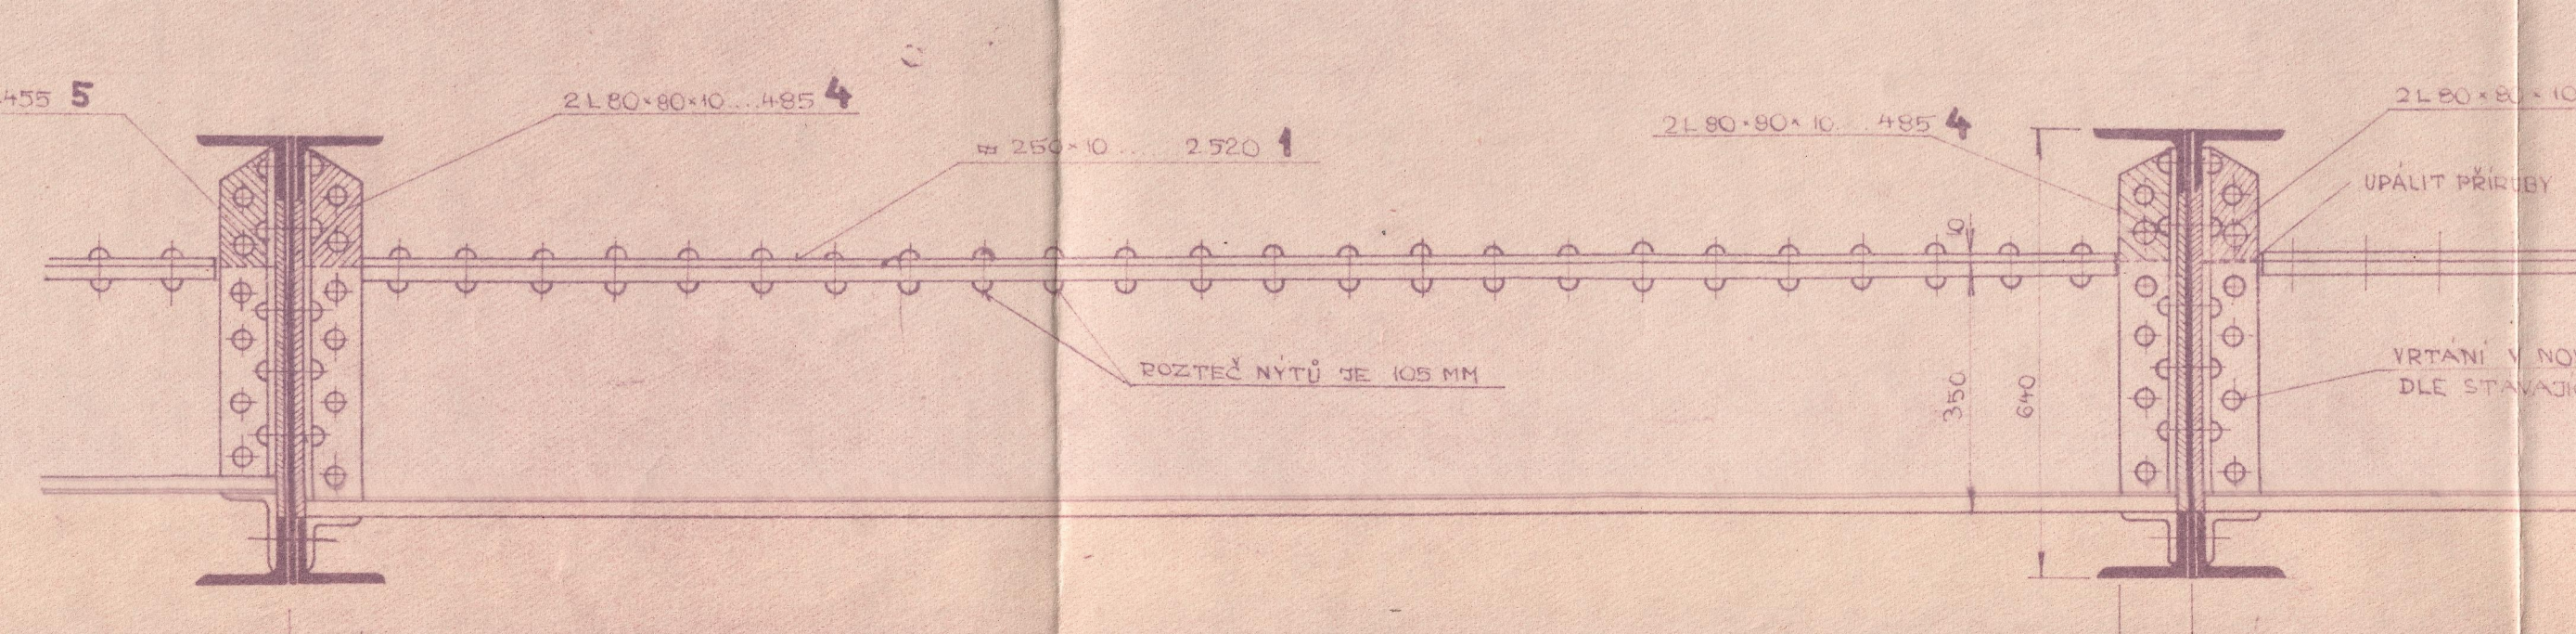

ŘEZ II-II

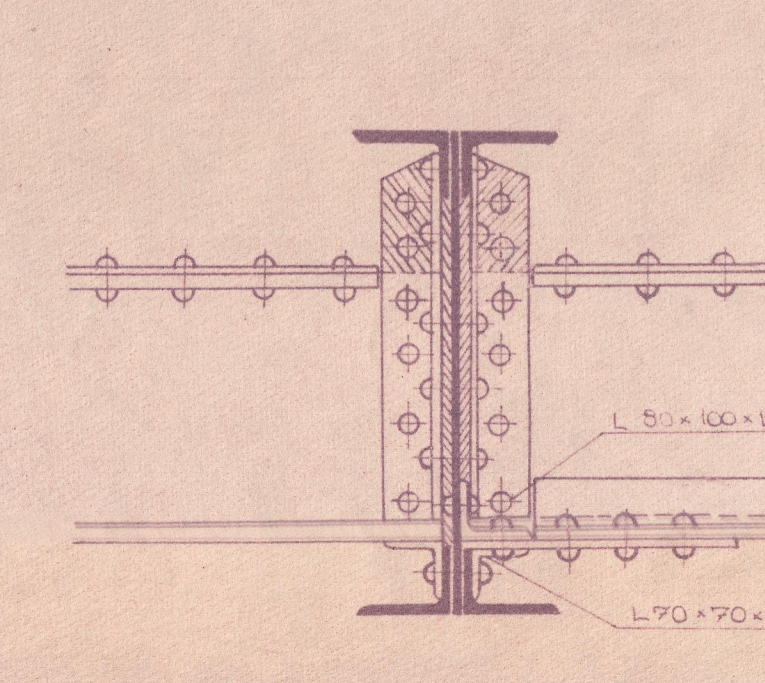

ŘEZ III-III

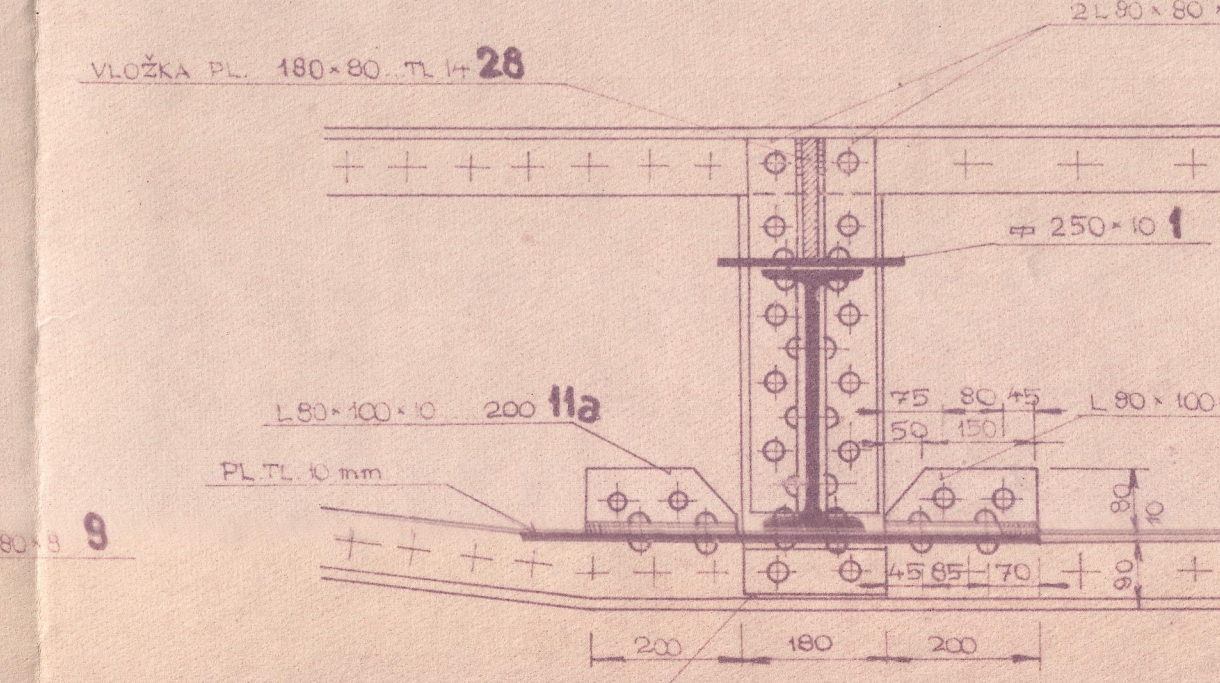

SVĚDČENÍ
rehabilitace - správní dle v. Plán
se dle *Regulace 19.2.2006*
ČSD - Správa Plošné dílny
Plán - dle *Regulace 19.2.2006*
Regulace 19.2.2006

ČSD - Správa dílny v Plán
DRAHOPROJEKT

KH 33,828
PŮDORYS 1:10

PROJEKČNÍ KANCELÁŘ SPRÁVNÍ DÍLNY V PLÁNI, DRAHOPROJEKT
ZEMĚNÍ OCELOVÉ KONSTRUKCE A PŘESTAVBA ZDIVA
V KM 33,828 TR. Č. BUDĚJOVICE - Č. KR. 2

Č. 110
PRŮJEM 1:10
PRŮJEM 1:10

3