

LEGENDA GRAFICKÉHO ZNAČENÍ

- Kolej stávající stav
Hranice pozemku dráhy
- SO 01-01 Nový stav žel.svršku
SO 01-01 Nový stav GPK
SO 01-02 Nový příkop
SO 01-03 Rekonstrukce stávajícího příkopu
SO 01-03 Zábradlí
SO 01-03 Demolice stávající zastávky
SO 01-03 Pochozí plocha nástupiště - betonová dlažba
SO 01-03 Plocha se šterkovým zásypem
SO 01-05 Nástupištní přístřešek

LEGENDA INŽENÝRSKÝCH SÍTÍ


- pozn. V závorce uvedený provozovatel/správce IS
- 2xHDPEs, 1xDOK, TK10XN (ČD Telematika a.s.)
Kanalizace jednotná (MORAVSKÁ VODÁRENSKÁ, a.s.)
Vodovod (MORAVSKÁ VODÁRENSKÁ, a.s.)
Sdělovací vedení (Česká telekomunikační infrastruktura a.s.)
Vedení NN (E.ON Servisní, s.r.o.)
STL plyn (GasNet, s.r.o.)

POZOR:
INŽENÝRSKÉ SÍTĚ JE TŘEBA PŘED ZAPOČETÍM STAVEBNÍCH PRACÍ NECHAT ZAMĚŘIT
PŘÍMO V TERÉNU JEJICH SPRÁVCI VČETNĚ VYTÝČENÍ HLoubEK ULOŽENÍ.
ODKOPOVÉ PRÁCE V PROSTORU INŽENÝRSKÝCH SÍTÍ BUDOU PROVÁDĚNY RUČNĚ

Katastrální území: Popov nad Vláří [763934]
Obec: Štítná nad Vláří-Popov [585831]

SEZNAM PS A SO

- PS 01-01 Zastávka Popov, kamerový systém a úprava rozhlasu
PS 01-02 Zastávka Popov, informační systém pro cestující
SO 01-01 Zastávka Popov, železniční svršek
SO 01-02 Zastávka Popov, železniční spodek
SO 01-03 Zastávka Popov, nástupiště
~~SO 01-04 neobsazeno~~
SO 01-05 Zastávka Popov, úpravy přístřešku pro cestující
SO 01-06 Zastávka Popov, orientační systém
SO 01-07 Zastávka Popov, rekonstrukce osvětlení

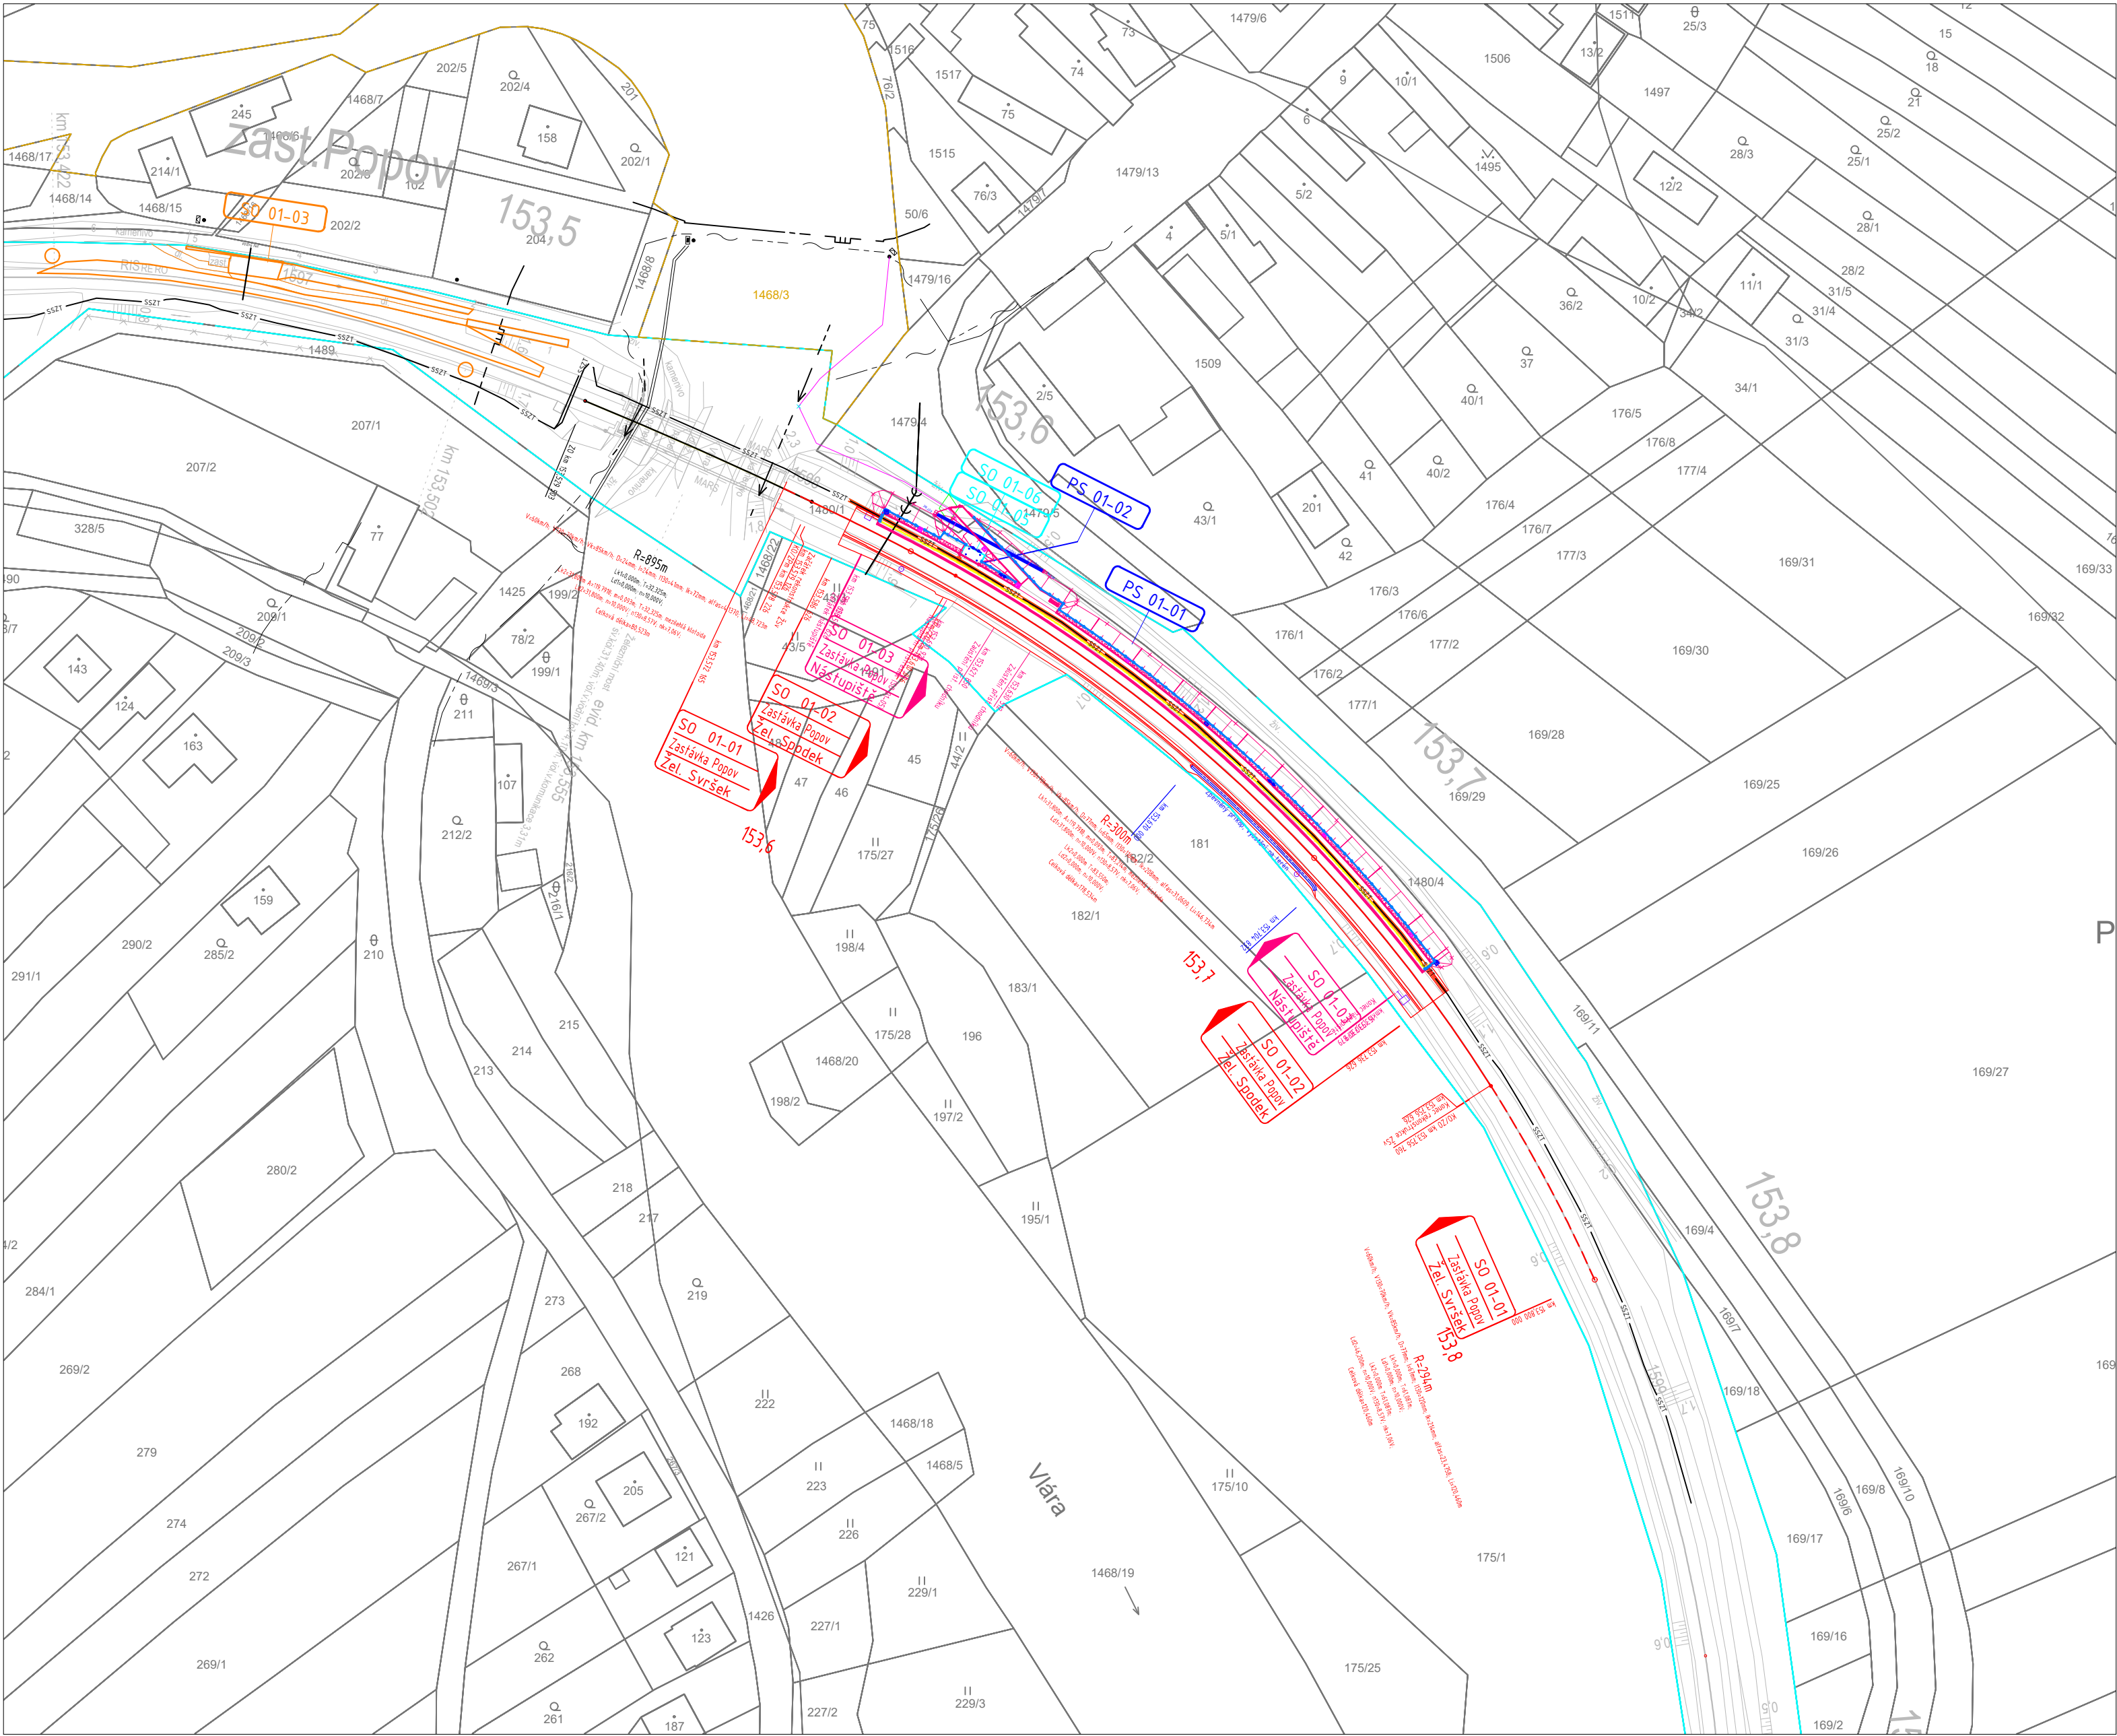

1	6/2019	Dokumentace se zpracovanými připomínkami objednatele
REVIZE Č.	DATUM	ZMĚNA

Generální projektant:
Společnost pro zastávky Popov a Rajnochovice



DRAWINGS S.R.O.
OPAVSKÁ 845
721 00 OSTRAVA
WWW.DRAWINGS-DV.CZ
DIČ: CZ04550263
IČO: 04550263

PRODIN A.S.
JIRÁSKOVA 169
530 02 PARDUBICE
WWW.PRODIN.CZ
DIČ: CZ25292161
IČO: 25292161



Zpracovatel dílčí části: Souřadnicový systém S-JTSK, Výškový systém Bpv

Vypracoval: Bc. Michal Šobr		Zodp. projektant: Ing. Tomáš Derka	Kontroloval: Ing. Petr Burda	<div>DRAWINGS</div>
Kraj: Zlínský		Tratěový úsek/Obec: Bohuslavice n. Vláří – Bylnice		
Investor Správa železniční dopravní cesty, s.o.				
Akce:				
REKONSTRUKCE ZASTÁVEK				
POPOV A RAJNOCHOVICE				
Zastávka Popov				
k. ú. Popov nad Vláří				
Obsah výkresu:				
KOORDINAČNÍ SITUACE				
Formát 4 A4				
Datum 06/2019				
Účel DUSP				
Č. zakázky 4510-18-014				
Změna		Č. kopie		
Měřítko		1:1000		
Část dokumentace		Č. výkresu		
C		.201		