


ODPOVĚDNÝ PROJEKTANT	ING. MAREK TYR	<b>tms projekt s.r.o.</b> DUBIČNĚ 106, 373 71 RUDOLFOV IČO : 48200891, DIČ : CZ48200891 <b>PROJEKČNÍ PRACOVISTĚ PLZEŇ</b> WENZIGOVA 8, 301 48 PLZEŇ tel.: 378 229 851, fax 378 229 870	
NAVRHL, VYPRACOVAL	MIROSLAVA ROLLINGEROVÁ		
KRESLIL	MIROSLAVA ROLLINGEROVÁ		
KONTOLOVAL	ING. MAREK TYR		
OBJEDNATEL	Správa železniční dopravní cesty, s.o., Stavební správa západ		
Doplnění závor na přejezdech P954 v km 7,099, P1002 v km 35,375 a P1034 v km 62,771 na trati Strakonice - Volary		DATUM	11/2017
		ÚČEL	PSŘ
		POČET FORMÁTŮ	
		MĚŘÍTKO	1: 1000
KOORDINAČNÍ SITUACE STAVBY km 32,400 - 33,000		ČÁST DOKUMENTACE :	PŘÍLOHA ČÍSLO :
		C.2.2.	1.

žst. Vimperk

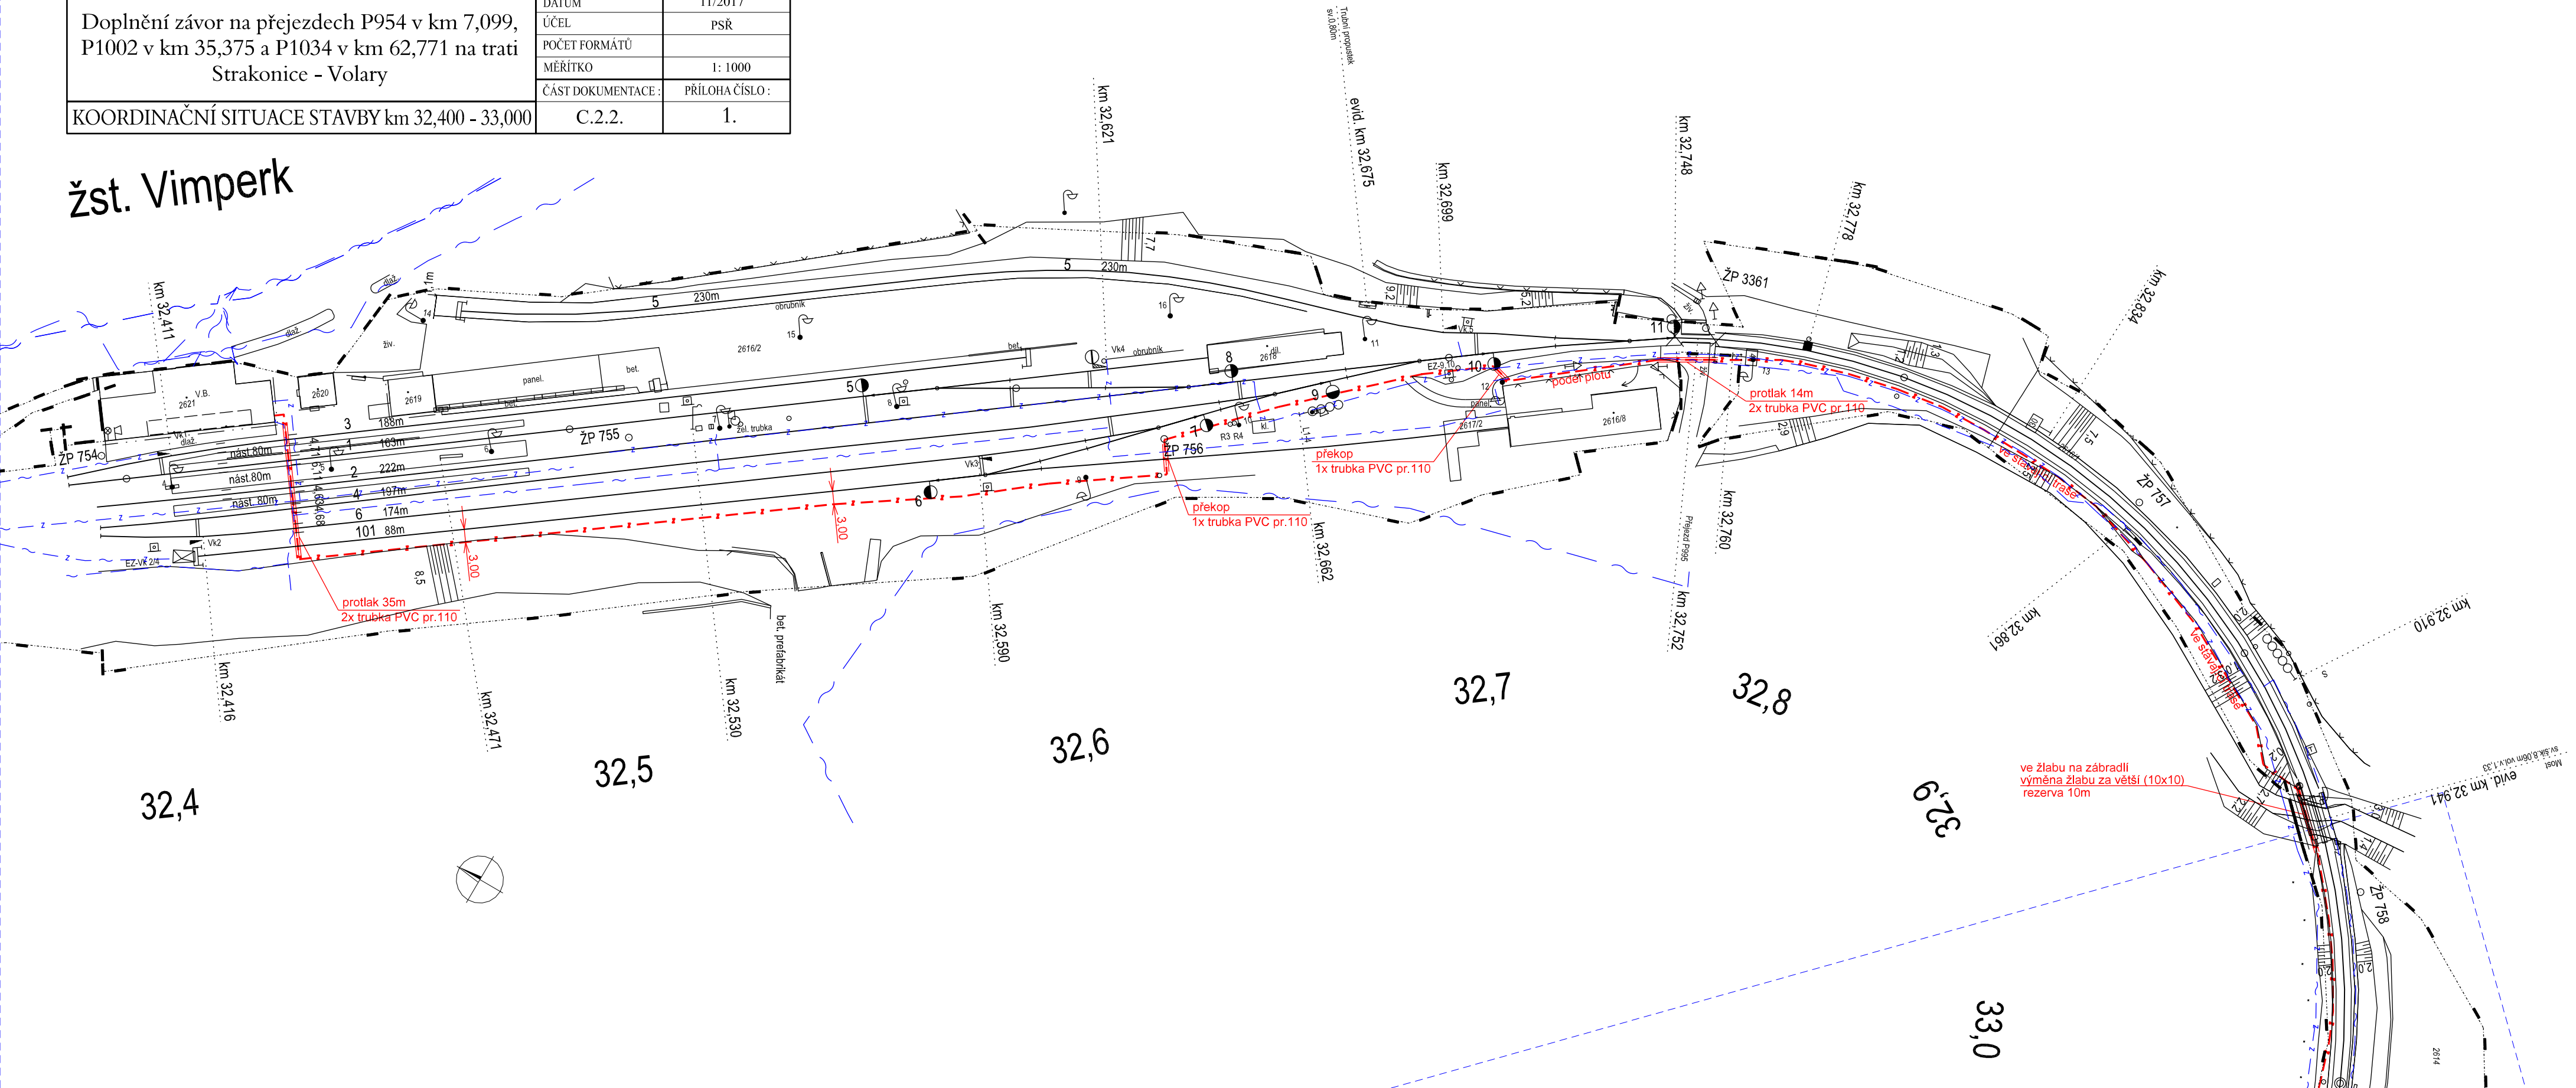

POZNÁMKA:

V případě překopů je nutno při záhozu zachovat konstrukční vrstvy železničního spodku.

Podzemní řady jsou zakresleny pouze orientačně. Vyjádření jednotlivých správců jsou součástí části H.(Dokladová část) PD této stavby.

Kabelová trasa bude splňovat požadavky předpisu S4; uložení v hloubce 90cm příp. v kabelovém žlabu a v min. vzdálenosti 2,40m od osy koleje.