NÁVRH VYTYČOVACÍ SÍTĚ km 20,550 – 20,700

k.ú. Loučovice (DKM)

SO 01 - ČEKÁRENSKÝ PŘÍSTŘEŠEK - LOUČOVICE ZASTÁVKA

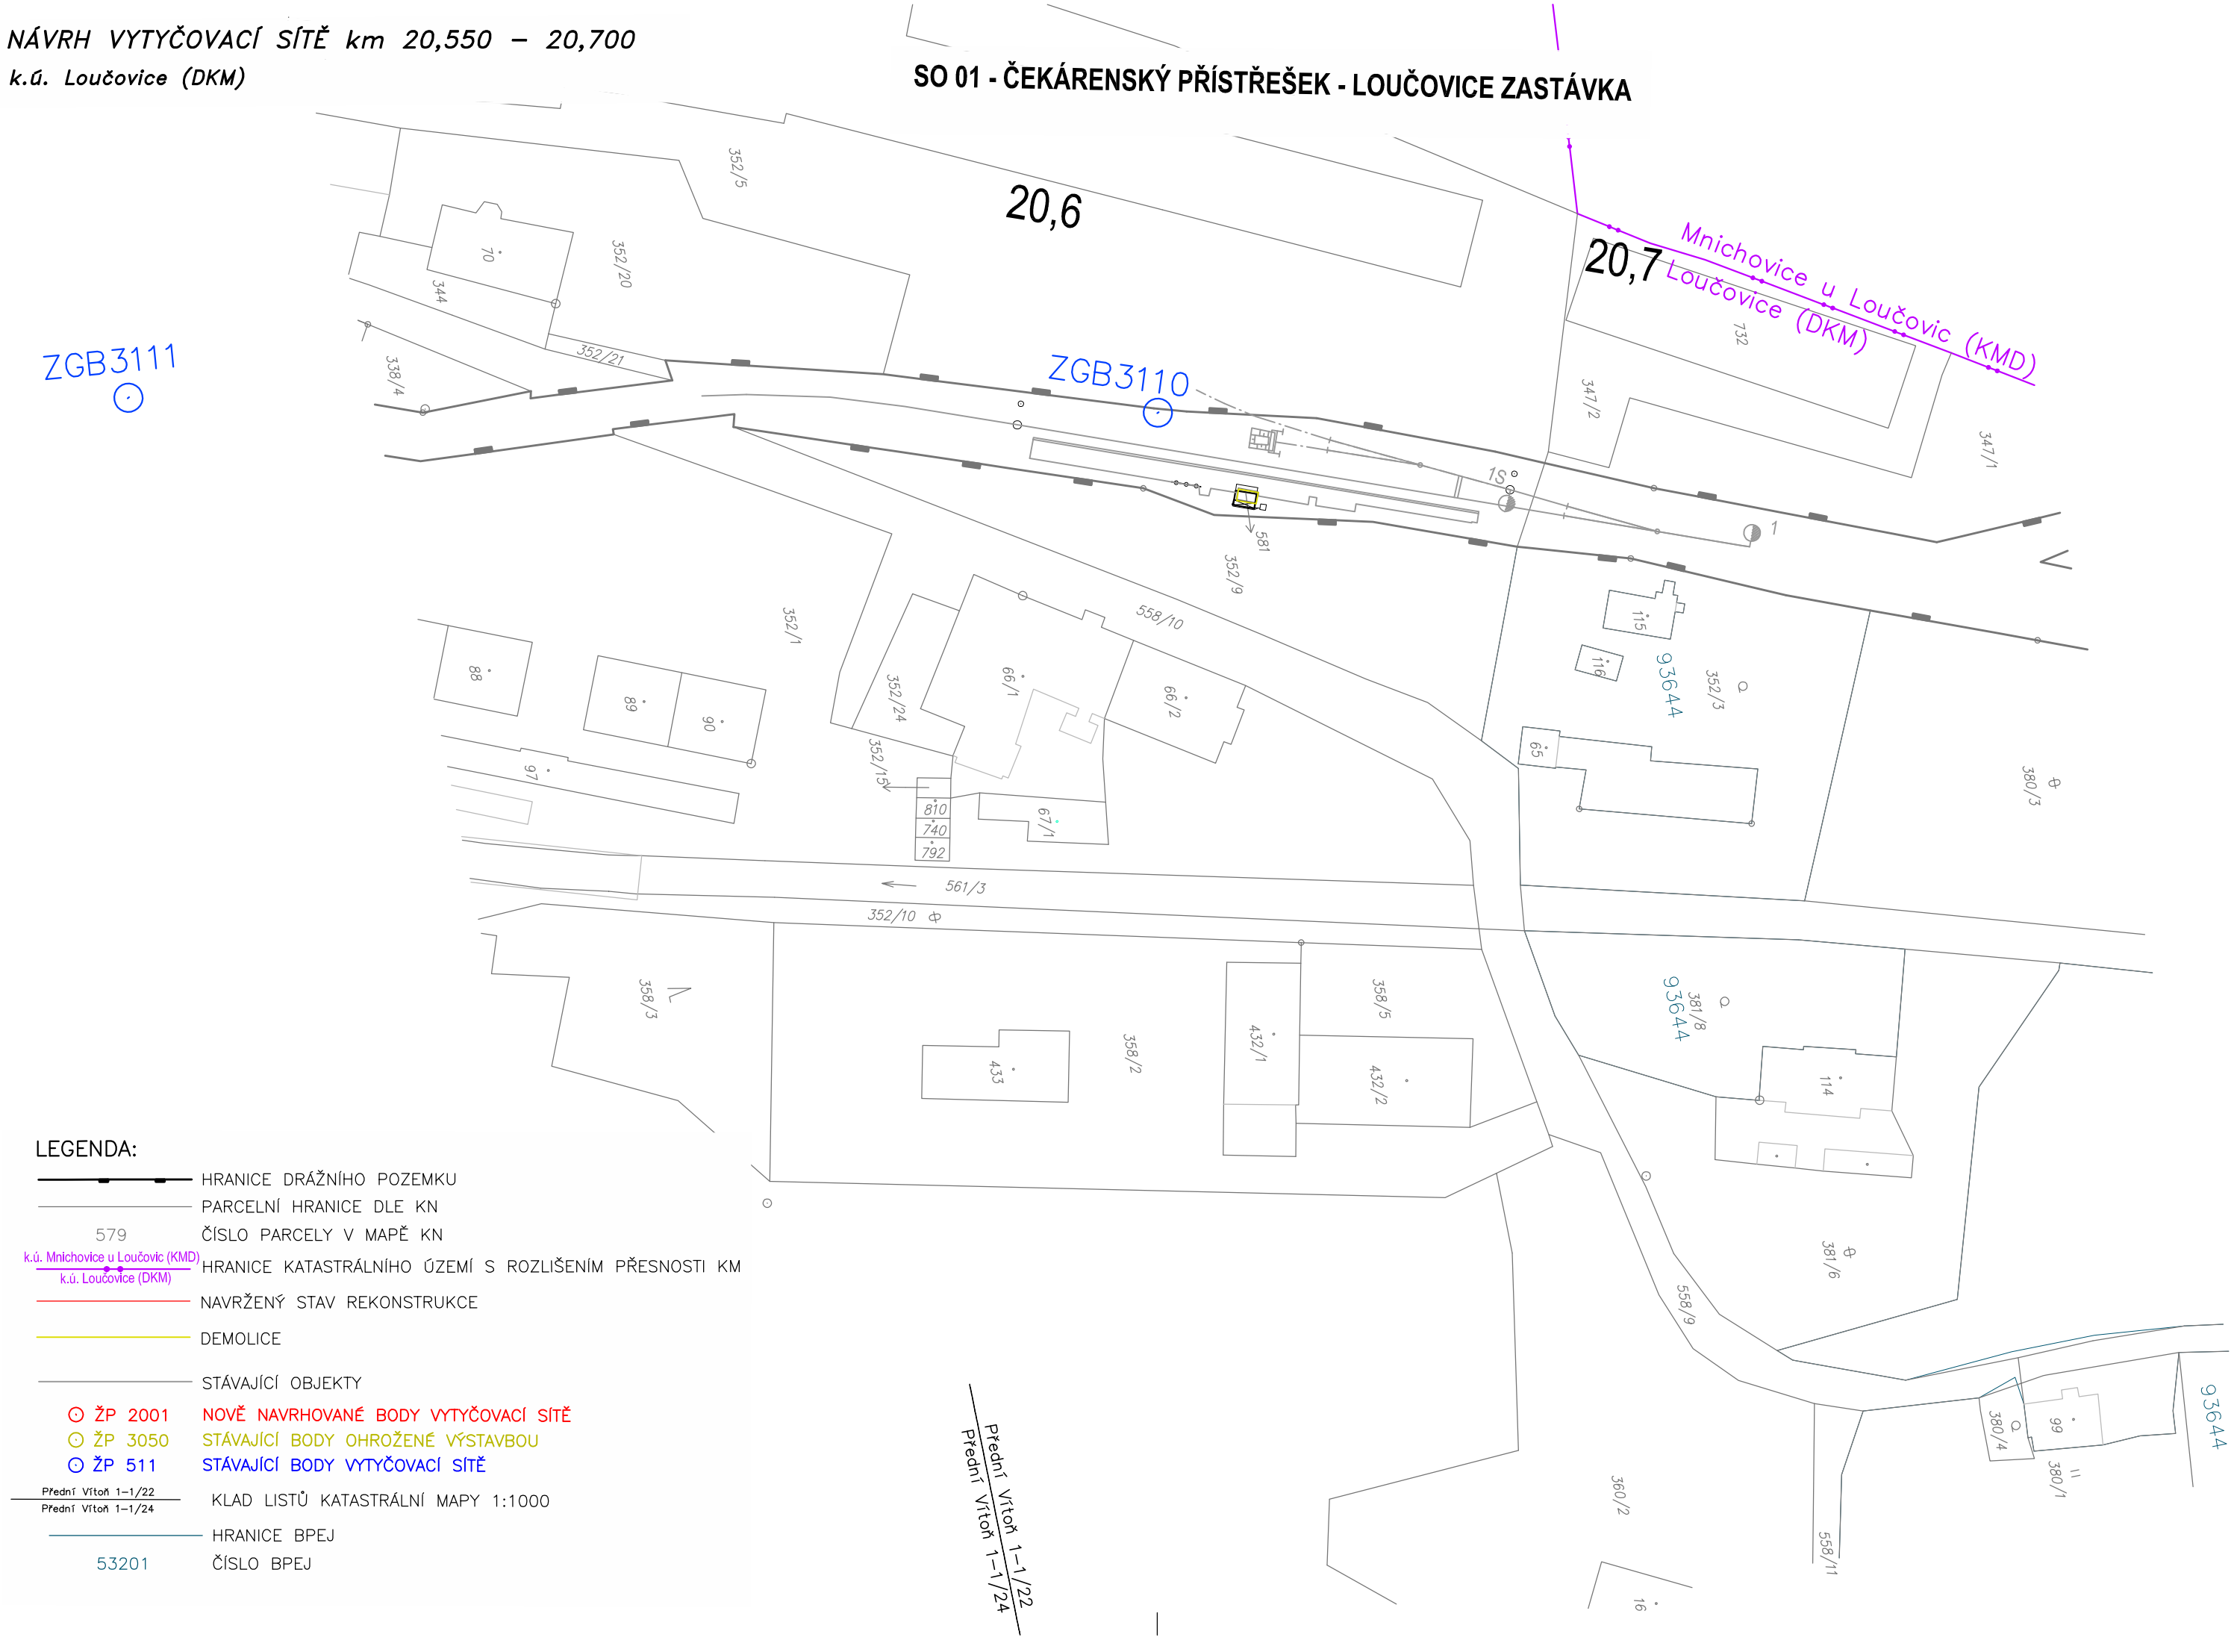

LEGENDA:

- HRANICE DRÁŽNÍHO POZEMKU
- PARCELNÍ HRANICE DLE KN
- 579 ČÍSLO PARCELY V MAPĚ KN
- k.ú. Mnichovice u Loučovic (KMD) / k.ú. Loučovice (DKM) HRANICE KATASTRÁLNÍHO ÚZEMÍ S ROZLIŠENÍM PŘESNOSTI KM
- NAVRŽENÝ STAV REKONSTRUKCE
- DEMOLICE
- STÁVAJÍCÍ OBJEKTY
- ŽP 2001 NOVĚ NAVRHOVANÉ BODY VYTYČOVACÍ SÍTĚ
- ŽP 3050 STÁVAJÍCÍ BODY OHROŽENÉ VÝSTAVBOU
- ŽP 511 STÁVAJÍCÍ BODY VYTYČOVACÍ SÍTĚ
- Přední Vrtoň 1–1/22 / Přední Vrtoň 1–1/24 KLAD LISTŮ KATASTRÁLNÍ MAPY 1:1000
- HRANICE BPEJ
- 53201 ČÍSLO BPEJ

Odpovědný projektant:		
Vypracoval:	Helena Zahradníková	Zahradníková
Kontroloval:	Ing. Michal Baštán	

Objednatel: **Správa železniční dopravní cesty, státní organizace**
Stavební správa západ, Sokolovská 278/1955, 190 00 Praha 9

PROGI SPOL. S R. O.
Žukovova 79/60, 400 03 Ústí nad Labem
projekce@progi.cz
Tel: 411 198 004

Stavba:

SO 01 - ČEKÁRENSKÝ PŘÍSTŘEŠEK - LOUČOVICE ZASTÁVKA

NÁVRH VYTYČOVACÍ SÍTĚ km 20,550 - 20,700

Číslo projektu:	48/2017
Datum:	09/2017
Stupeň:	P
Měřítko:	1 : 1 000
Část:	Číslo výkresu:
I.3.2	1