


SITUACE - FÁZE 1

M 1:500

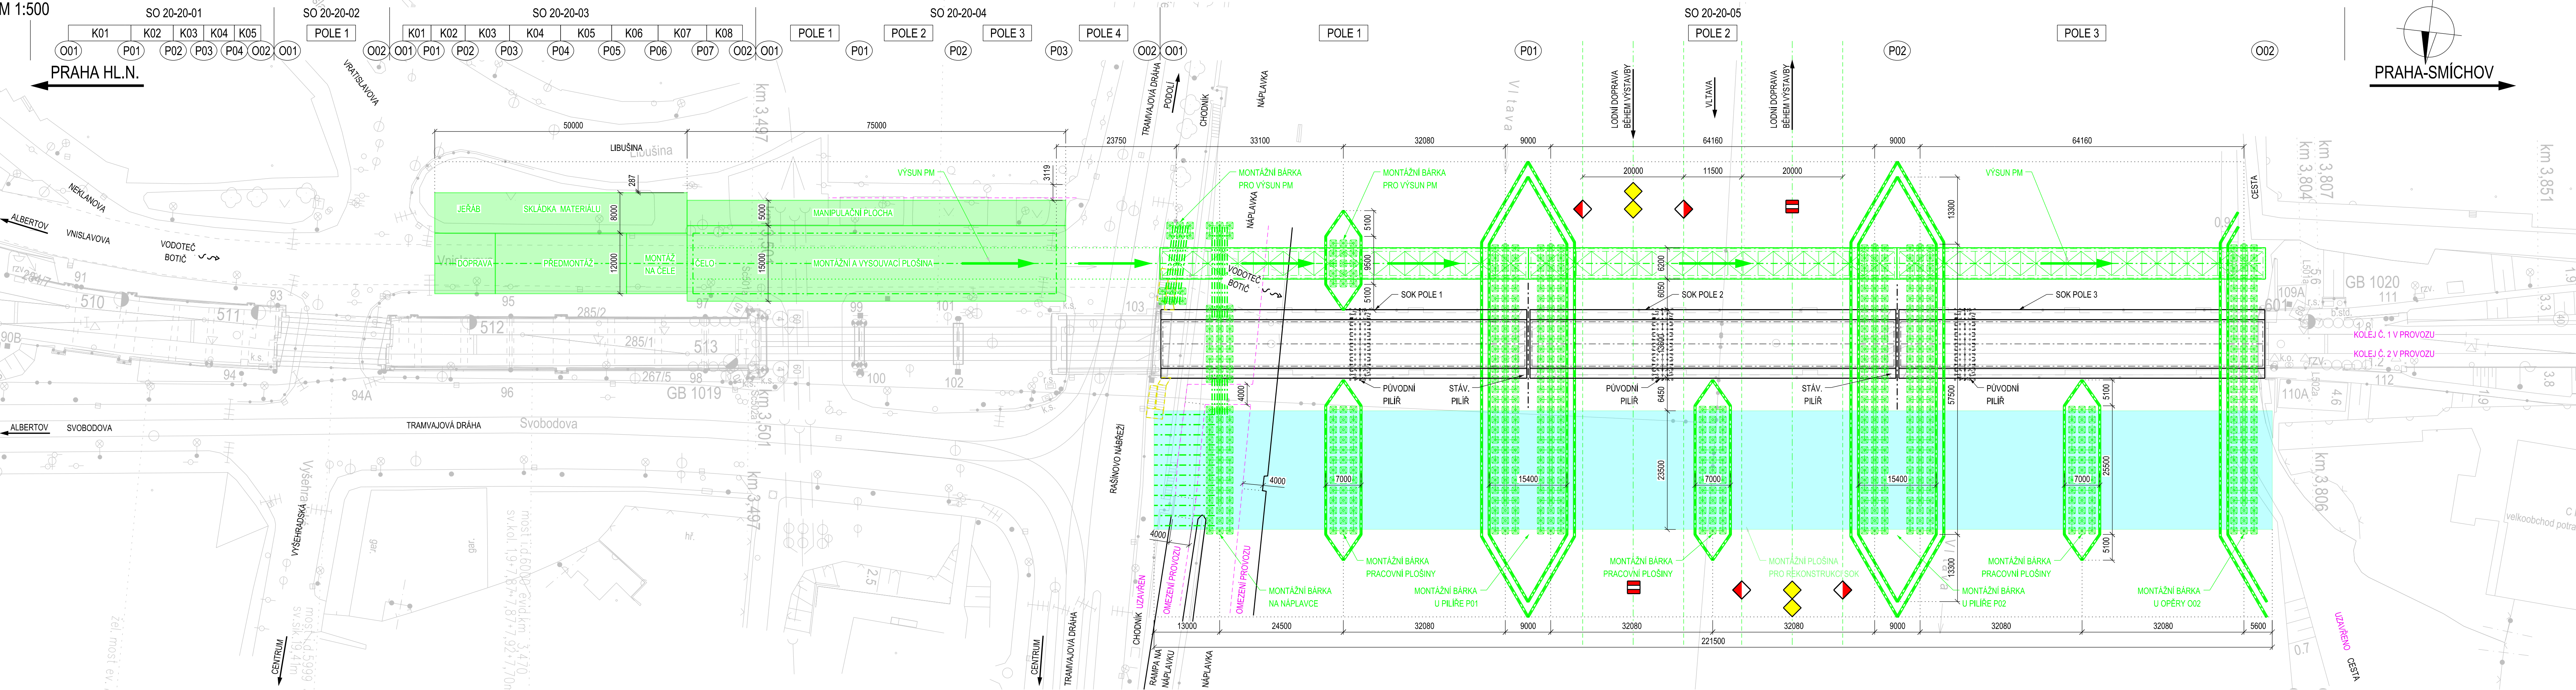

POZNÁMKY:


1. VÝKRES ZOBRAZUJE STAVEBNÍ POSTUPY SO 20-20-01 AŽ SO 20-20-05, PROTO JE ZOBRAZEN ROZSAH ODPOVÍJAJÍCÍ VÝSEM UVEDENÝM SO, KTERÉ JSOU SOUČÁSTÍ STAVBY "REKONSTRUKCE TRATI PRAHA HL. N. (MIMO) - VYŠEHRADEK (VČ.)" A "REKONSTRUKCE ŽELEZNIČNÍCH MOSTŮ POD VYŠEHRADEM".

LEGENDA:

- PM = PROVÍZORNÍ MOST
- SOK = STÁVAJÍCÍ OCELOVÁ KONSTRUKCE MOSTU SO 20-20-05
- PRACOVNÍ PLOCHA PRO MONTÁŽ A DEMONTÁŽ PM
- PRACOVNÍ PLOCHA PRO REKONSTRUKCI SOK
- SOK - REKONSTRUKCE
- STÁVAJÍCÍ STAV
- STÁVAJÍCÍ STAV - ZVÝRAZNĚNÝ
- NOVÝ STAV
- NOVÝ STAV - DOKONČEN V DŘEVĚNÉ FÁZI VÝSTAVBY
- PROVÍZORNÍ STAV
- DEMOLICE

SITUACE - FÁZE 2

M 1:500

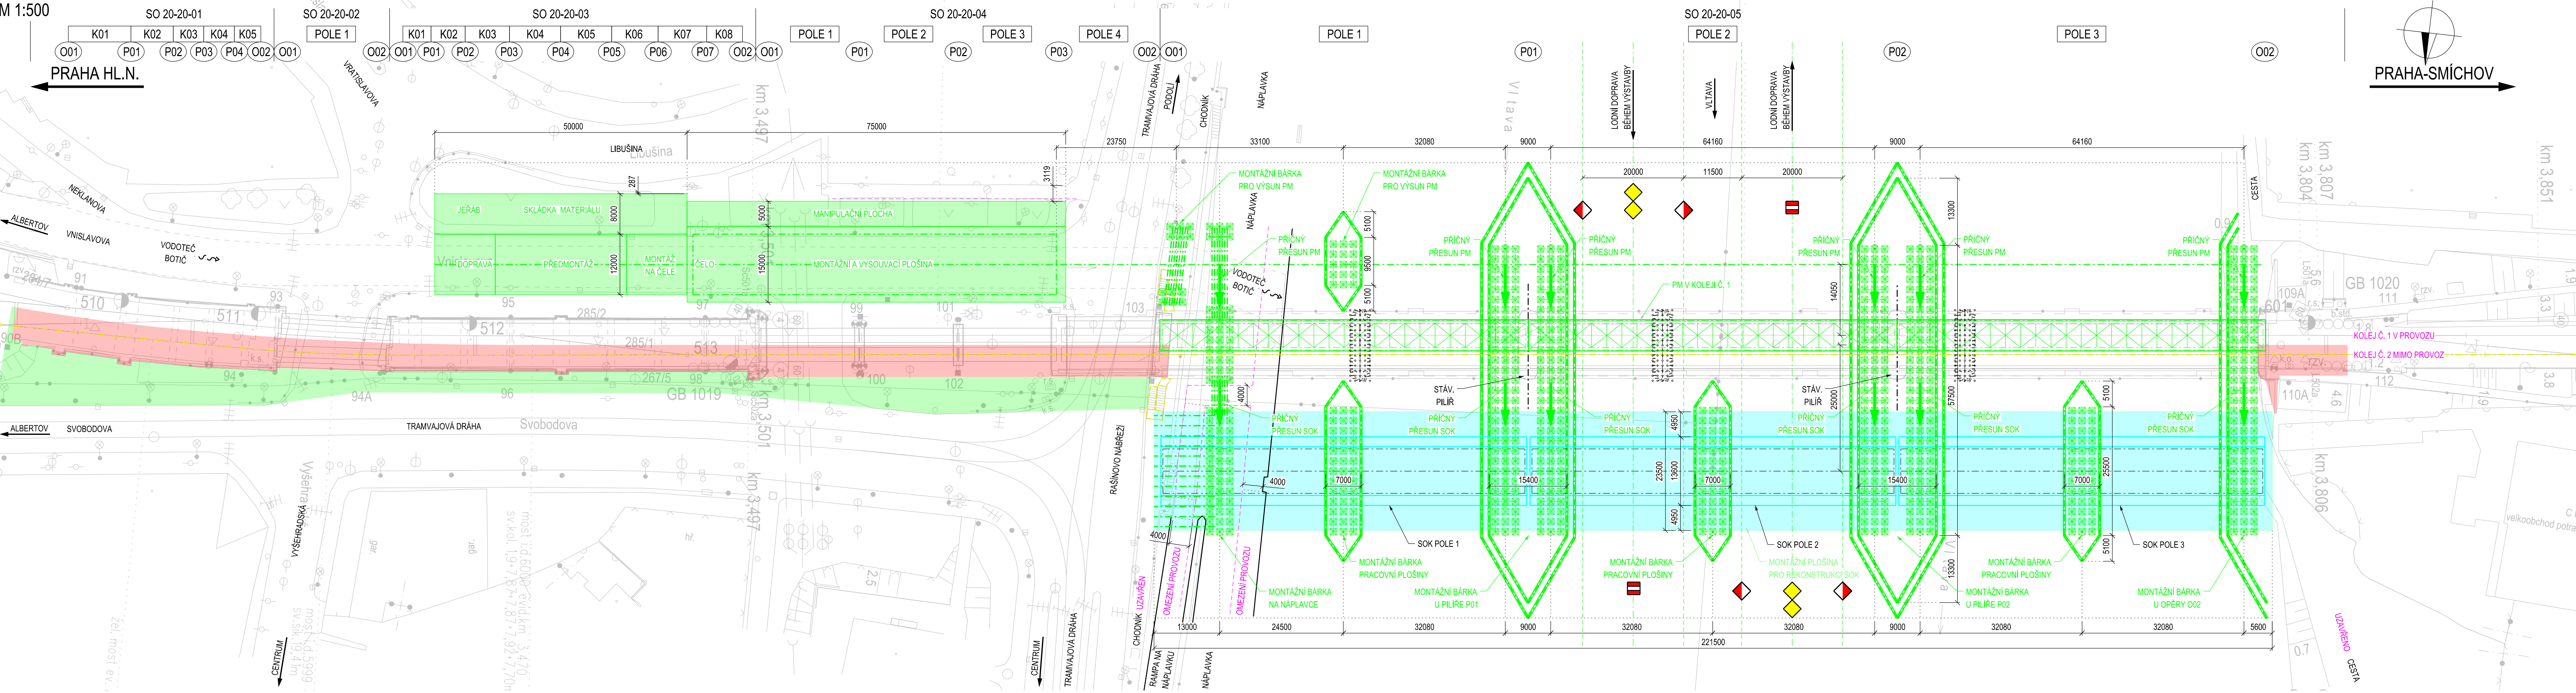

Spolufinancováno Evropskou unií
Nástroj pro propojení Evropy

Projekt "Modernizace trati Praha hl. n. - Praha Smíchov" je spolufinancovaný EU z programu Nástroj pro propojení Evropy (CEF)

Za tuto publikaci odpovídá pouze její autor. Evropská unie nenese odpovědnost za jakékoli využití informací v ní obsažených.

NÁVRH PD k projednání

Číslo změny:	Obsah změny:	Datum změny:
01		
02		
03		

Investor: 	Správa železniční dopravní cesty, s.o. Dělná 1003/7, 110 00 Praha 1 Stavební správa západ Sokolovská 278/1955, 190 00 Praha 9
----------------------	--

SUDOP PRAHA a.s., STŘEDISKO - MOSTŮ 	METROPROJEKT 	SUDOP EU
--	-------------------------	---------------------

Správc: SUDOP PRAHA a.s., Ošanská 1a, 130 80 Praha 3 tel.: +420 267 04 111 e-mail: praha@sudop.cz	Vedoucí týmu: ING. MICHAL MEČL	Asistenti vedoucího týmu: ING. TOMÁŠ MARTINEK Specialista projekce: ING. MARTIN VLASÁK
--	--	--

Vedoucí střediska: ING. DANA WÄNGLER	Odpovědný projektant SO, IO, PS: ING. MARTIN VLASÁK	Vypracoval: ING. JAROSLAV VOŘEŠEK	Kontroloval: ING. TOMÁŠ MARTINEK
--	---	---	--

Název akce: REKONSTRUKCE ŽELEZNIČNÍCH MOSTŮ POD VYŠEHRADEM	Číslo směrnic: 16 354 201
Část: STAVEBNÍ ČÁST	Projektový stupeň: PD
MOSTY, PROPUSTKY A ZDI	Datum: 04/2020
Název přílohy: STAVEBNÍ POSTUPY - ČÁST 1	Číslo část: E.1.4
	Podob formátu: 1:500
	Číslo přílohy: 005.1

DOCUMENT LIEZ LIGNÉY POUZE VE SVÉHLÉ PŘÍLOHĚ DALŠÍHO DOK. ZOBRAZENÍ ČÁSTI NEJEDNÁ O DOK. LIEZ LIGNÉY. JE KOPÍROVÁNÍ MIMO JINÝ POUŽITÝ POUŽITÝ. BEZ SOUHLASU SUDOP PRAHA A.S.