



PROPUSTEK V ev. km 14,009 TÚ 0661
VYTYČOVACÍ VÝKRES M 1:100

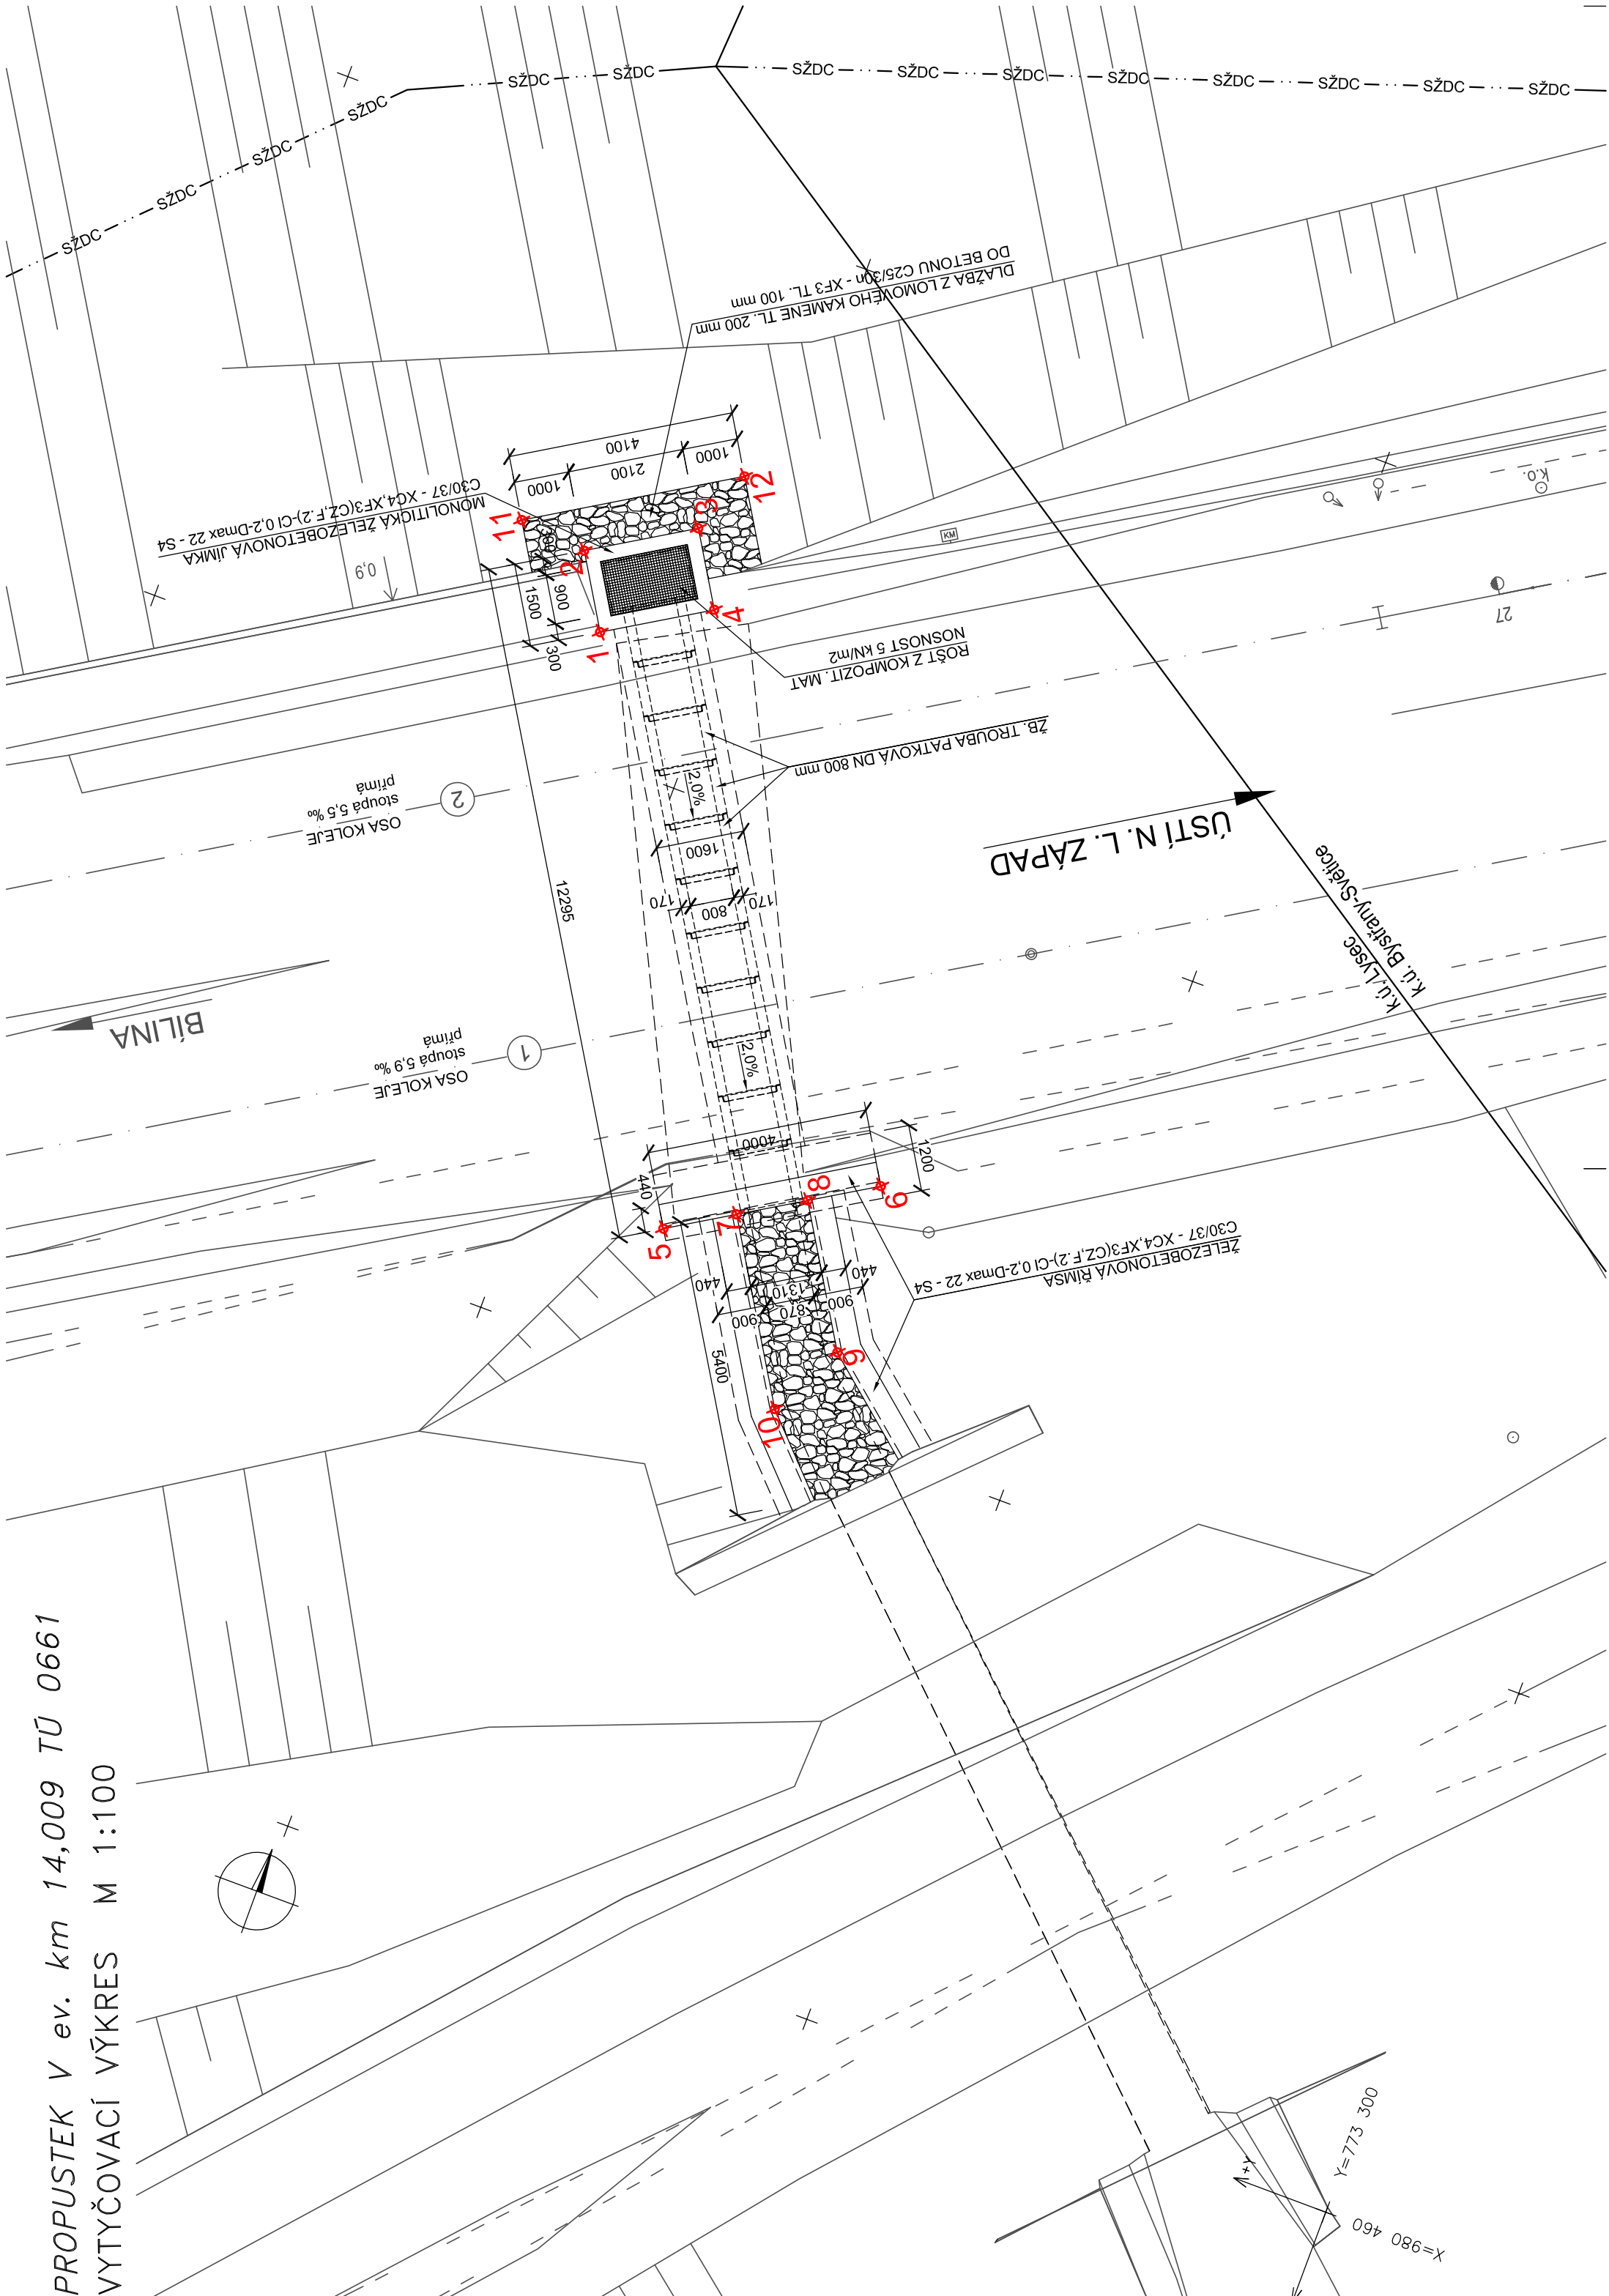

SEZNAM SOUŘADNIC VYTÝČOVANÝCH BODŮ

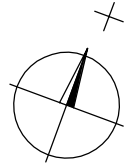

č.b.	Y	X	Z	popis
1	773322,230	980437,816	178,545	JIMKA
2	773323,013	980436,537	178,545	JIMKA
3	773321,222	980435,440	178,545	JIMKA
4	773320,439	980436,720	178,545	JIMKA
5	773317,403	980447,519	178,089	ŘIMSA
6	773313,992	980445,430	178,089	ŘIMSA
7	773316,255	980446,816	177,708	ŘIMSA
8	773315,140	980446,133	177,708	ŘIMSA
9	773313,679	980448,517	177,708	ŘIMSA
10	773314,384	980449,872	177,708	ŘIMSA
11	773324,263	980436,412		ODLÁŽDĚNÍ
12	773320,766	980434,270		ODLÁŽDĚNÍ

066100000578	773071.535	980289.606	177.995	ŽBP
066100003181	773283.935	980429.023	180.935	ŽBP
066100000579	773480.036	980525.669	179.079	ŽBP
066100000580	773654.889	980504.411	180.046	ŽBP
065100000542	773397.896	980557.242	184.911	ŽBP
065100000543	773495.129	980601.033	187.780	ŽBP

PŘESNOST VYTÝČENÍ DLE:
 ČSN 73 0420-1 Přesnost vytýčování staveb-Část 1: Základní požadavky
 ČSN 73 0420-2 Přesnost vytýčování staveb-Část 2: Vytýčovací odchylky

- PRO VYTÝČENÍ BUDE POUŽITA PLATNÁ VYTÝČOVACÍ SÍŤ STAVBY

					číslo soupravy
č. změny	datum	popis a zdůvodnění			podpis

		STRABAG Rail a.s. Železničářská 1385/29 400 03 Ústí nad Labem - Střekov tel.: +420 475 300 111 e-mail: projekt.ul@strabag.com		Investor: 	
Odpov. projektant stavby <i>D. Dlouhý</i> Ing. David Růža	Odpov. projektant PS, SO, části <i>D. Dlouhý</i> Ing. David Růža	Kontroloval <i>M. Nul</i> Ing. Miroslav Novák	Vypracoval <i>Z. Zeman</i> Ing. Zdeněk Zeman	Místo stavby: TÚ 0661	
Stavba Objekt 4 Projekt stavby na opravu propustku v km 14,009 TÚ č. 0661 Ústí n. L. západ - Bílina				Zakázka 45/2019	Datum 13.12.2019
				Formát 3xA4	Měřítko 1:100
Vytýčovací výkres				Část	Příloha 12