


TSO výhybek č. 11 - 18 v žst. Kostomlaty

Situace

M - 1:1000

TABULKA VÝHYBEK


Číslo	Druh	Svršek	Úhel	Poloměr	Transformace	Směr	Př.	Pr.
11-reg.	J	R65	1:9	300		P	I	d
12	J	R65	1:9	300		L	p	d
13	J	R65	1:9	300		L	I	d
14	J	R65	1:9	300		P	p	d
15	Obl-j	R65	1:12	500	(1205,000/353,119)	L	p	d
16	Obl-o	R65	1:12	500	(1200,000/857,761)	L	p	d
17	J	R65	1:18,5	1200		P	I	d
18	J	R65	1:18,5	1200		P	I	d

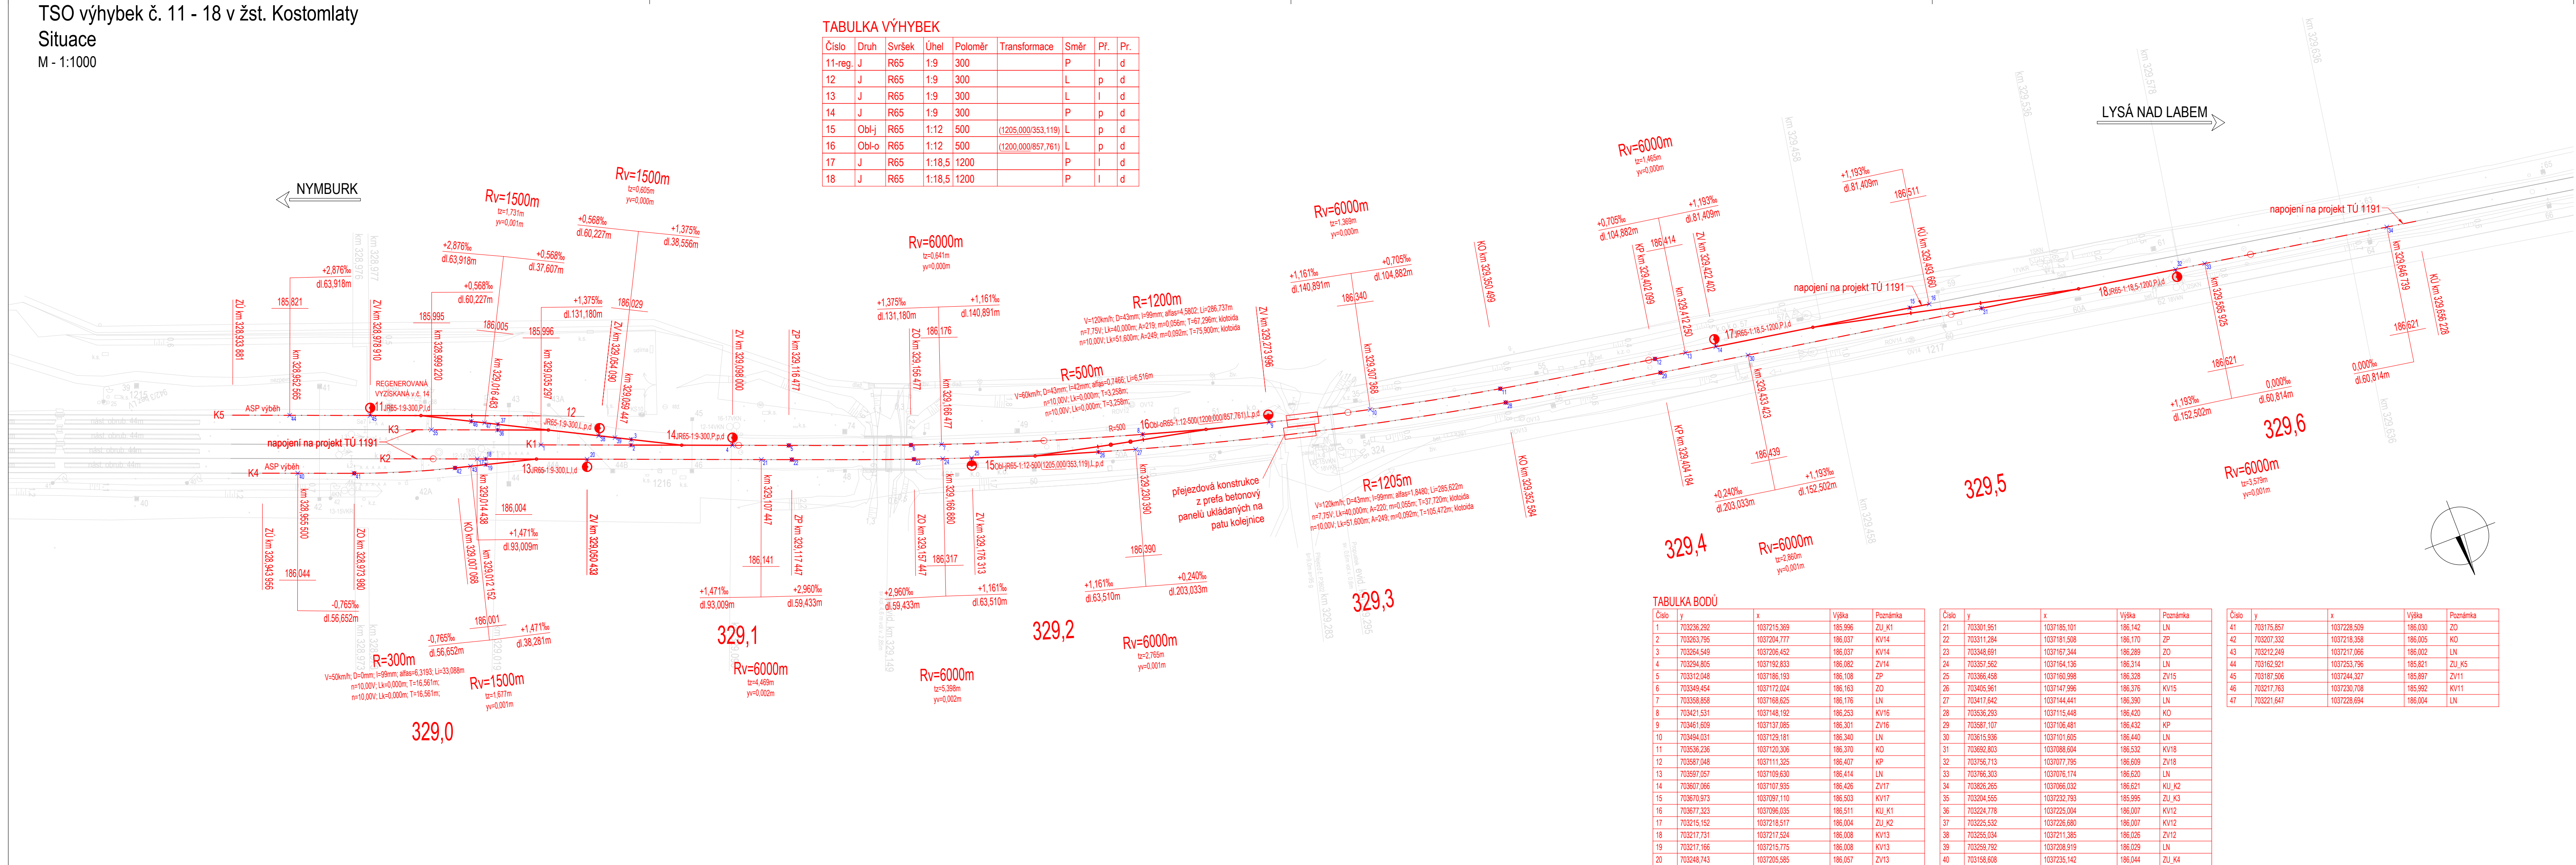

LEGENDA:

- STÁVAJÍCÍ STAV
- STAVEBNÍ ÚPRAVY
- ÚPRAVA GPK

Výškový systém: Bpv
Souřadnicový systém: S-JTSK
Kilometrická poloha vztahena k v.č. 14

 Nerudova 2215, 410 01 Litoměřice tel.: 416 732 335, fax.: 416 732 330	N+M - KONSTRUKCE A DOPRAVNÍ STAVBY LITOMĚŘICE, s.r.o.		
	NAVŘHL, VYPRACOVAL	KONTROLOVAL	ODPOVĚDNÝ PROJEKTANT
	Ing. Vojtěch RYGÁL	Ing. Ladislav BÁBEL	Pavel ČECH, DIS.
INVESTOR		SPRÁVA ŽELEZNIČNÍ DOPRAVNÍ CESTY s.o. Dlážděná 1003/7, 110 00 Praha 1, Nové Město, ČR Praha	
ÚČEL PROJEKTOVÉ DOKUMENTACE		PROJEKT	
NÁZEV AKCE TSO výhybek č. 11 - 18 v žst. Kostomlaty		ZAKÁZKA ČÍSLO	-
		MĚŘÍTKO	1:1000
		FORMÁT	5x44
		DATUM	01/2018
DÍLČÍ ČÁST		ČÍSLO VÝKRESU	PARE
SITUACE		1	