


Dopravní schéma úseku Děčín východ dolní n. - Děčín-Prostřední Žleb (stávající stav)

DĚČÍN VÝCHOD, OBVOD DOLNÍ NÁDRAŽÍ

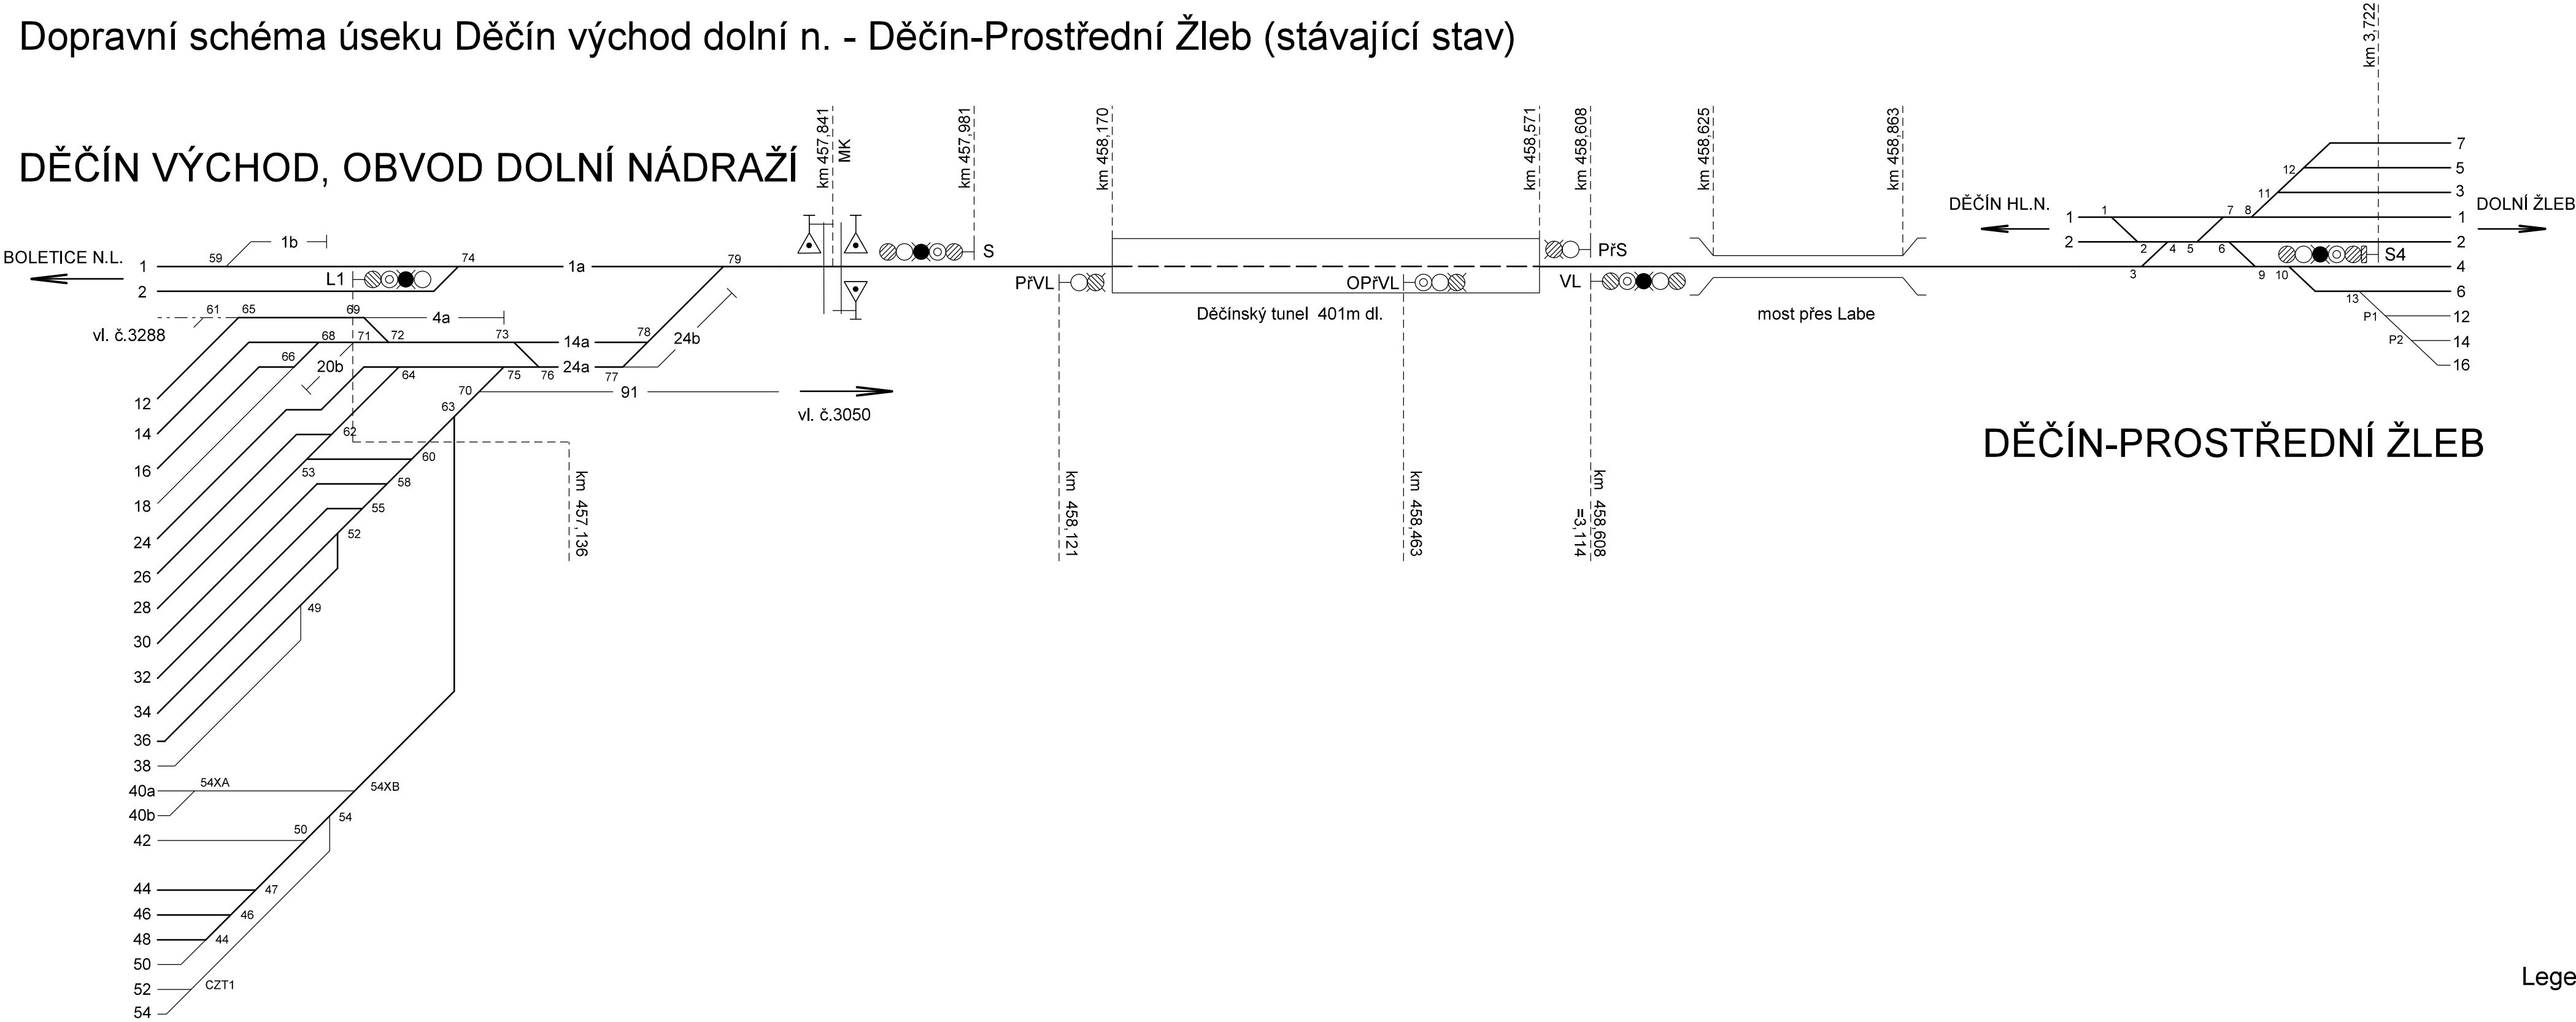

DĚČÍN-PROSTŘEDNÍ ŽLEB

Legenda:

- Dopravní kolej
- Manipulační kolej
- Vlečka

Obvod dopravní	ŽST Děčín východ, obvod dolní nádraží		ŽST Děčín-Prostřední Žleb	
Počet kolejí v obvodu				
Zábrzdňá vzdálenost - trať	400 m		400 m	
- směr Děčín východ - Děčín-Prostřední Žleb	400 m		400 m	
- směr Děčín-Prostřední Žleb - Děčín východ	400 m		400 m	

B.4

Číslo změny:	Obsah změny:	Datum změny:
01	-	-
02	-	-
03	-	-

Objednatel:	Správa železniční dopravní cesty, s.o. Dlážděná 1003/7, 110 00 Praha 1
	Stavební správa západ Sokolovská 278/1955, 190 00 Praha 9

Zhotovitel: Účastníci Společnosti "SP + SEU Děčín - Prostřední Žleb DSP"
 

Zhotovitel část:	SUDOP PRAHA a.s. Olšanská 1a, 130 80 Praha 3 tel.: +420 267 094 111 e-mail: praha@sudop.cz	Hlavní inženýr projektu: ING. MARTIN VLASÁK
		Garant profese: -

Středisko: PROJEKTOVÉ STŘEDISKO ÚSTÍ NAD LABEM			
Vedoucí střediska:	Odpovědný projektant SO, IO, PS:	Vypracoval:	Kontroloval:
ING. MIROSLAV VÁŇA	ING. TOMÁŠ TRAKSL	ING. TOMÁŠ TRAKSL	ING. MIROSLAV VÁŇA

Název akce:	Číslo smlouvy:	
OPTIMALIZACE TRAŤ. ÚSEKU DĚČÍN VÝCHOD (mimo) - DĚČÍN-PROSTŘEDNÍ ŽLEB (mimo)	18-342.209	
	Projektový stupeň: DSP+PDPS	
Část:	Datum:	
	12/2019	
PROVOZNÍ A DOPRAVNÍ TECHNOLOGIE		Číslo části:
		B.4
Název přílohy:	Měřítko:	Počet formátů:
DOPRAVNÍ SCHÉMA ÚSEKU DĚČÍN VÝCHOD DOLNÍ N. - DĚČÍN-PROSTŘEDNÍ ŽLEB (STÁVAJÍCÍ STAV)	-	4 x A4
	Číslo přílohy:	
		2