


M 1:50

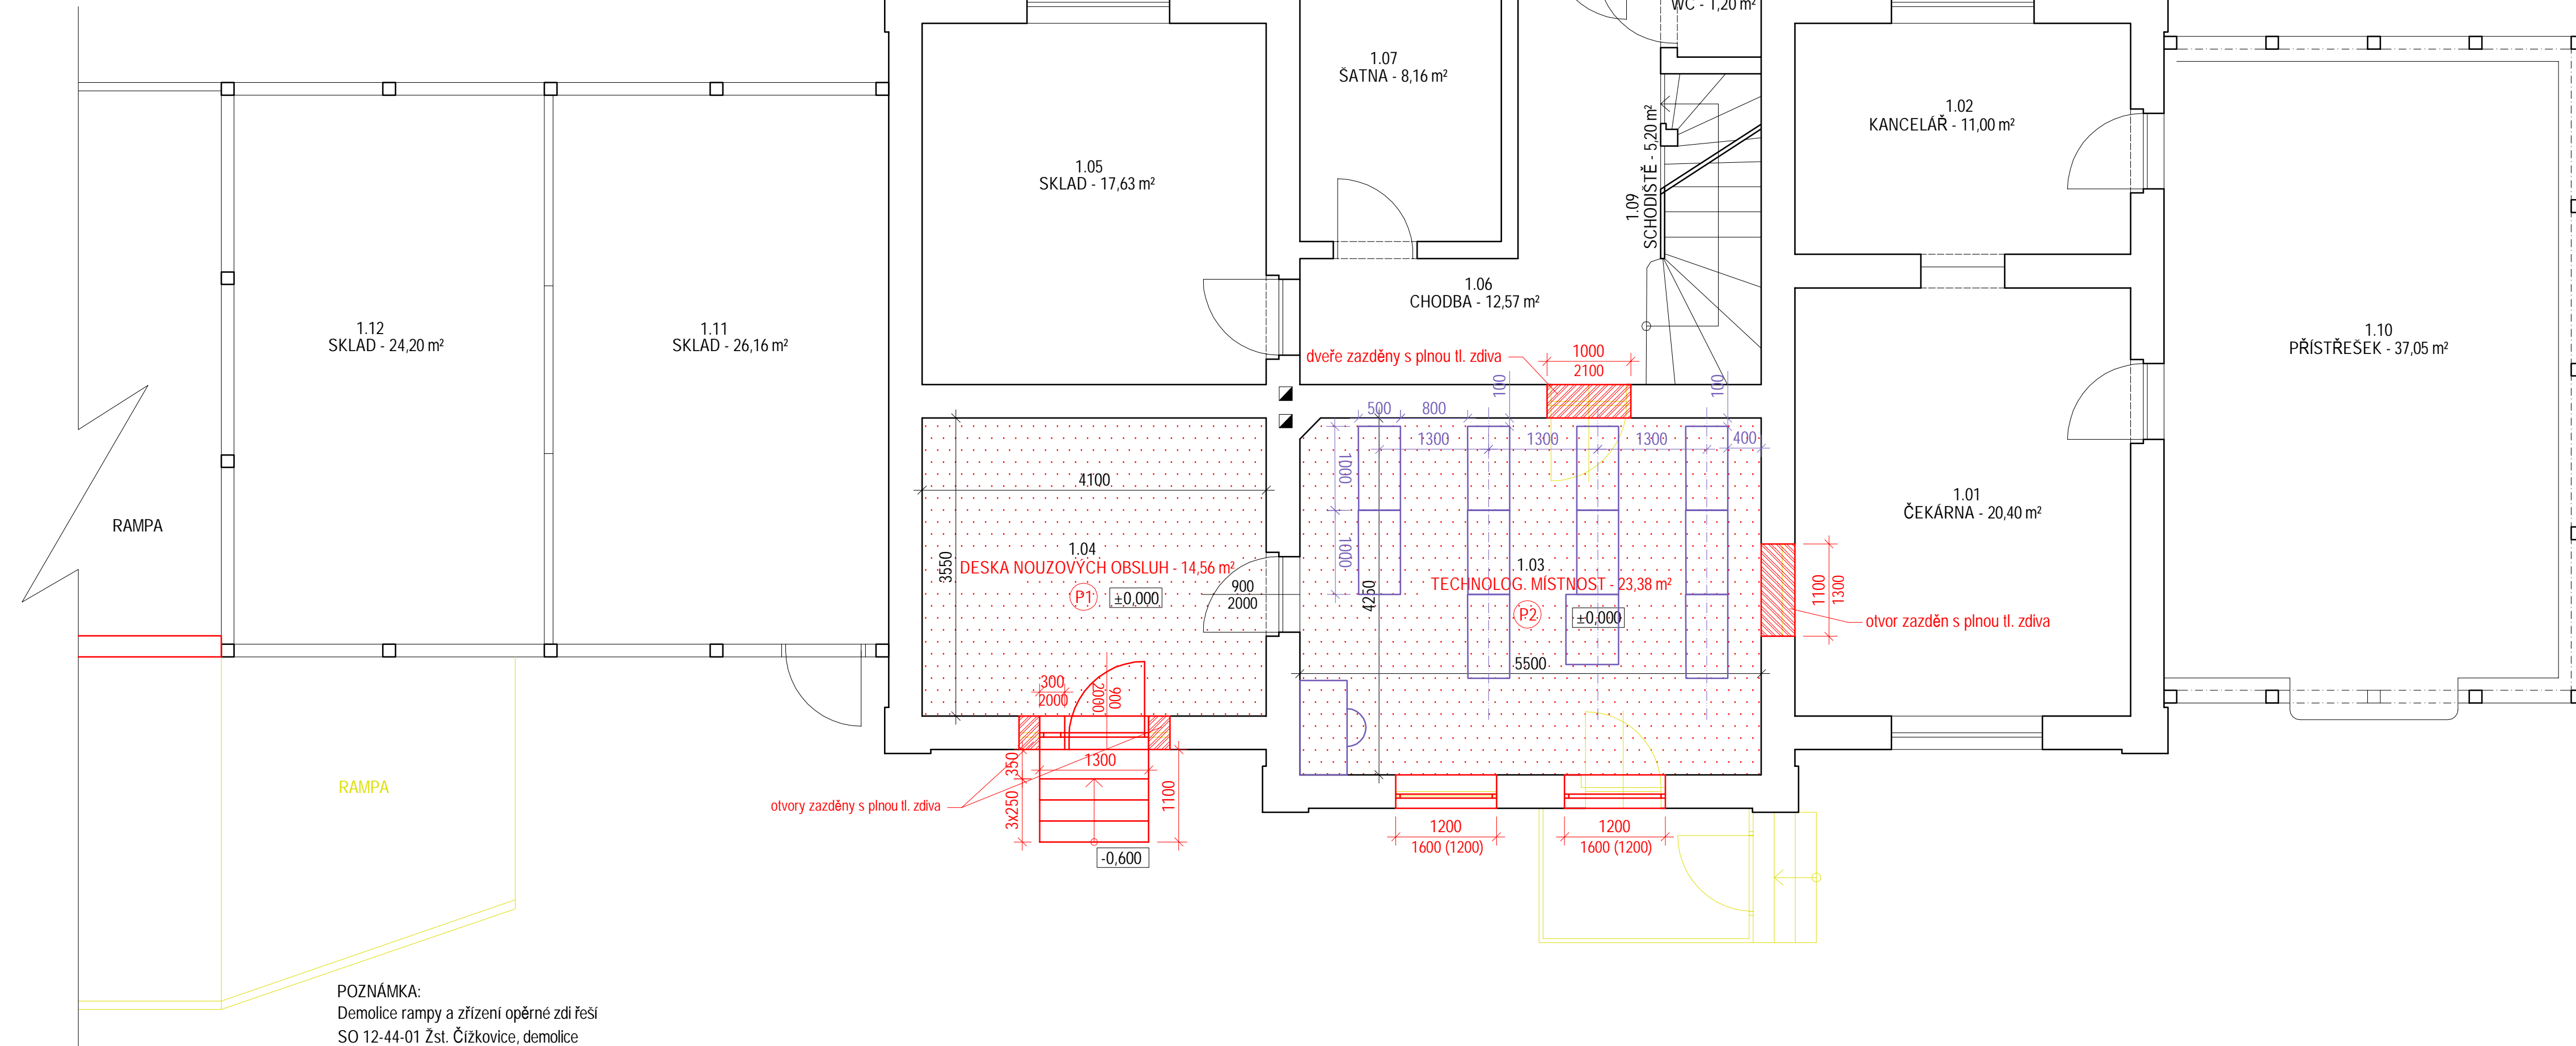

ozn.	slávající účel	nový účel	plocha (m²)
1.01	čekárna	-	20,40
1.02	kancelář	-	11,00
1.03	dopravní kancelář	technologická místnost	23,38
1.04	kancelář	deska nouzových obsluh	14,56
1.05	sklad	-	17,63
1.06	chodba	-	12,57
1.07	šatna	-	8,16
1.08	WC	-	1,20
1.09	schodiště	-	5,20
1.10	přístřešek	-	37,05
1.11	sklad	-	26,16
1.12	sklad	-	24,20

Evropská unie
Investice do vaší budoucnosti
Fond soudržnosti

Výškový systém Bpv
Souřadnicový systém S-JTSK

Změna:	Název změny:	Datum:	Převzeto:	Podpis:

Inveštor, objednatel:

Správa železniční dopravní cesty, státní organizace

Dlážděná 1003/7
110 00 Praha 1

Kontaktní adresa:

Správa železniční dopravní cesty, s.o.
Stavební správa západ
Sokolovská 1955/278, 190 00 Praha 9

STRABAG Rail a.s.
Železničářská 1385/29, 400 03 Ústí nad Labem-Střekov
tel. +420 475 300 111, e-mail: projekt.ul@strabag.com
ID datové schránky: 9vbgv95



KTA technika spol. s.r.o.
Klatovská 100, 301 00 Pízeň
tel. 378 023 411, e-mail: kta@kta-technika.cz
ID datové schránky: fw3g5xh



METROPROJEKT Praha a.s.
nám. I. P. Pavlova 2/1786
120 00 Praha 2
generální ředitel: Ing. David Krása
tel.: +420 296 154 105
www.metroprojekt.cz
info@metroprojekt.cz




	Souprava číslo
--	----------------

HIP:
Ing. Petr Zobal
tel.: +420 296 154 247
Stupeň: Projekt /

Podpis:	Název a účel díla:
---------	--------------------

REVITALIZACE TRATĚ LOUNY - LOVOSICE

Zpracovatelský útvar:
KTA technika spol. s.r.o. Plzeň
Klatovská 100, 301 00 Plzeň
tel. 378 023 411, e-mail: kta@kta-technika.cz

Vedoucí útvaru:  Podpis
Ing. Josef Hrnčír

Název části díla:

TECHNOLOGICKÁ ČÁST

ŽELEZNIČNÍ ZABEZPEČOVACÍ ZAŘÍZENÍ

STANIČNÍ ZABEZPEČOVACÍ ZAŘÍZENÍ

D
D.1
D.1.1

Odpovědný projektant:
Ing. Josef Hrnčíř

Vypracoval:
Petr Steiner

Podpis:	Název přílohy:
---------	----------------

PS 12-01-01 ŽST Čížkovice, SZZ

Změna:	
--------	--

Skart. znak:	V20/2037	Datum:	06/2016
Počet formátů:	5xA4	Měřítka:	1:50

06/2016 **Dispozi**

Dispozice v ŽST Čížkovice - umístění zařízení

	Číslo příl.:
	050