

Zpracování připomínek 06/2016

Výškový systém Bpv
Souřadnicový systém S-JTSK

3	Aktualizace	04/2017	Petr Steiner	<i>Steiner</i>
2	Aktualizace	03/2017	Petr Steiner	<i>Steiner</i>
1	Aktualizace	02/2017	Petr Steiner	<i>Steiner</i>
Změna: Název změny:		Datum:	Provedl:	Podpis:

Správa železniční dopravní cesty

Správa železniční dopravní cesty, státní organizace

Dlážďeň 1003/7

110 00 Praha 1

KONTAKTNÍ ADRESA:
Správa železniční dopravní cesty, s.o.
Stavební správa západ
Sokolovská 1955/278, 190 00 Praha 9

Sdružení "MP+Strabag+KTA - Louny-Lovosice", člen sdružení:

STRABAG Rail a.s.

Železničářská 1385/29, 400 03 Ústí nad Labem-Střekov

tel. +420 475 300 111, e-mail: projekt.ul@strabag.com

ID datové schránky: 9vbgv95

Sdružení "MP+Strabag+KTA - Louny-Lovosice", člen sdružení:

KTA technika spol. s r.o.

Klatovská 100, 301 00 Plzeň

tel. 378 023 411, e-mail: kta@kta-technika.cz

ID datové schránky: fw3g5xh

METROPROJEKT Praha a.s.

nám. L. P. Pavlova 2/1786

120 00 Praha 2

generální ředitel: Ing. David Krása

tel.: +420 296 154 105

www.metroprojekt.cz

info@metroprojekt.cz

Souprava číslo:

HIP: Podpis: *Ing. Petr Zobal* *Petr Zobal*

Ing. Petr Zobal

tel.: +420 296 154 247

Stupeň: Projekt / DSP

**REVITALIZACE TRATĚ
LOUNY - LOVOSICE**

Zpracovatelský útvar: KTA technika spol. s r.o. Plzeň
Klatovská 100, 301 00 Plzeň
tel. 378 023 411, e-mail: kta@kta-technika.cz

Vedoucí útvaru: Ing. Josef Hrnčíř Podpis: *Josef Hrnčíř*

Název části díla:

**TECHNOLOGICKÁ ČÁST
ŽELEZNIČNÍ ZABEZPEČOVACÍ ZAŘÍZENÍ
STANIČNÍ ZABEZPEČOVACÍ ZAŘÍZENÍ**

D
D.1
D.1.1

Odpovědný projektant: Ing. Josef Hrnčíř Podpis: *Josef Hrnčíř*

Vypracoval: Petr Steiner Podpis: *Steiner*

Název přílohy:

PS 14-01-02 ŽST Chotěšov pod Hazmburekm, SZZ


Změna: -

Štart, znak: V20/2037 Datum: 06/2016

Počet, formát: 8xA4 Měřítko: - IČD: 15 6750 04 01 01 05

Situační schéma

0201

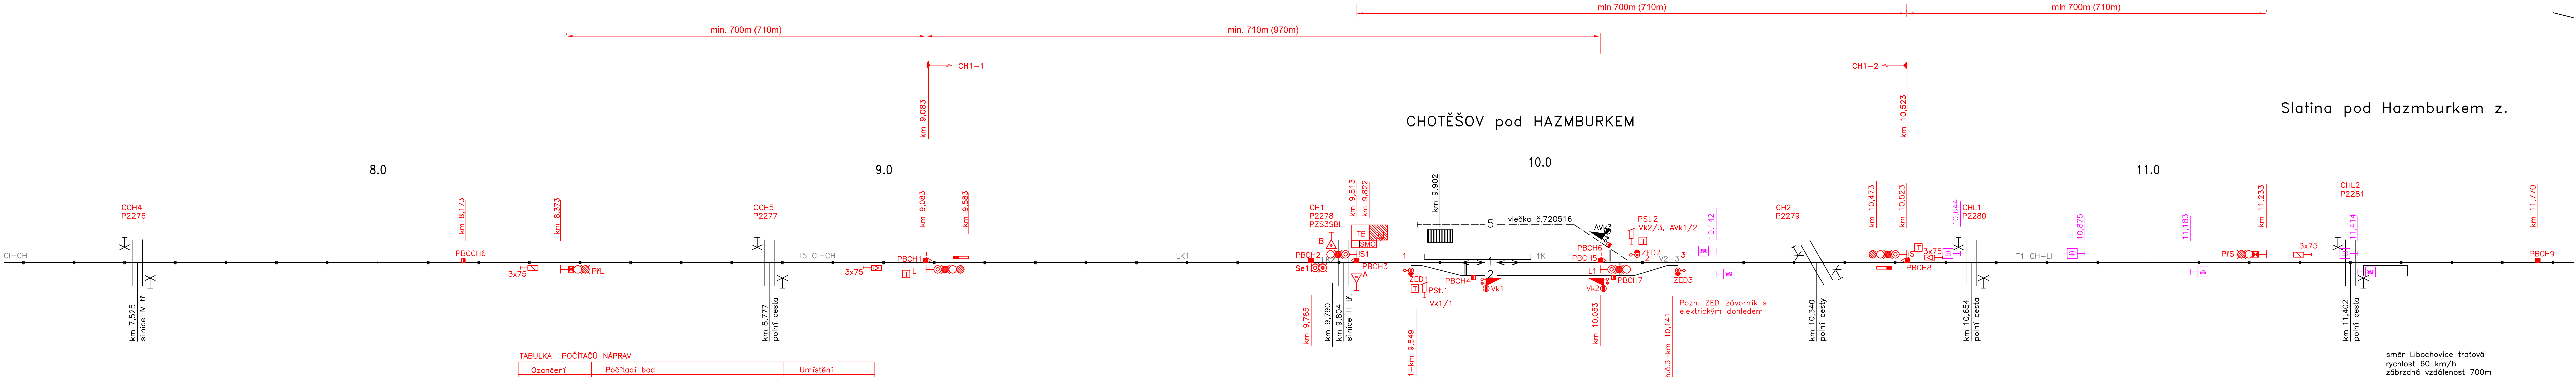

směr Lovosice
trátová rychlost 60 km/h
zábřzdňá vzdělenost 700m