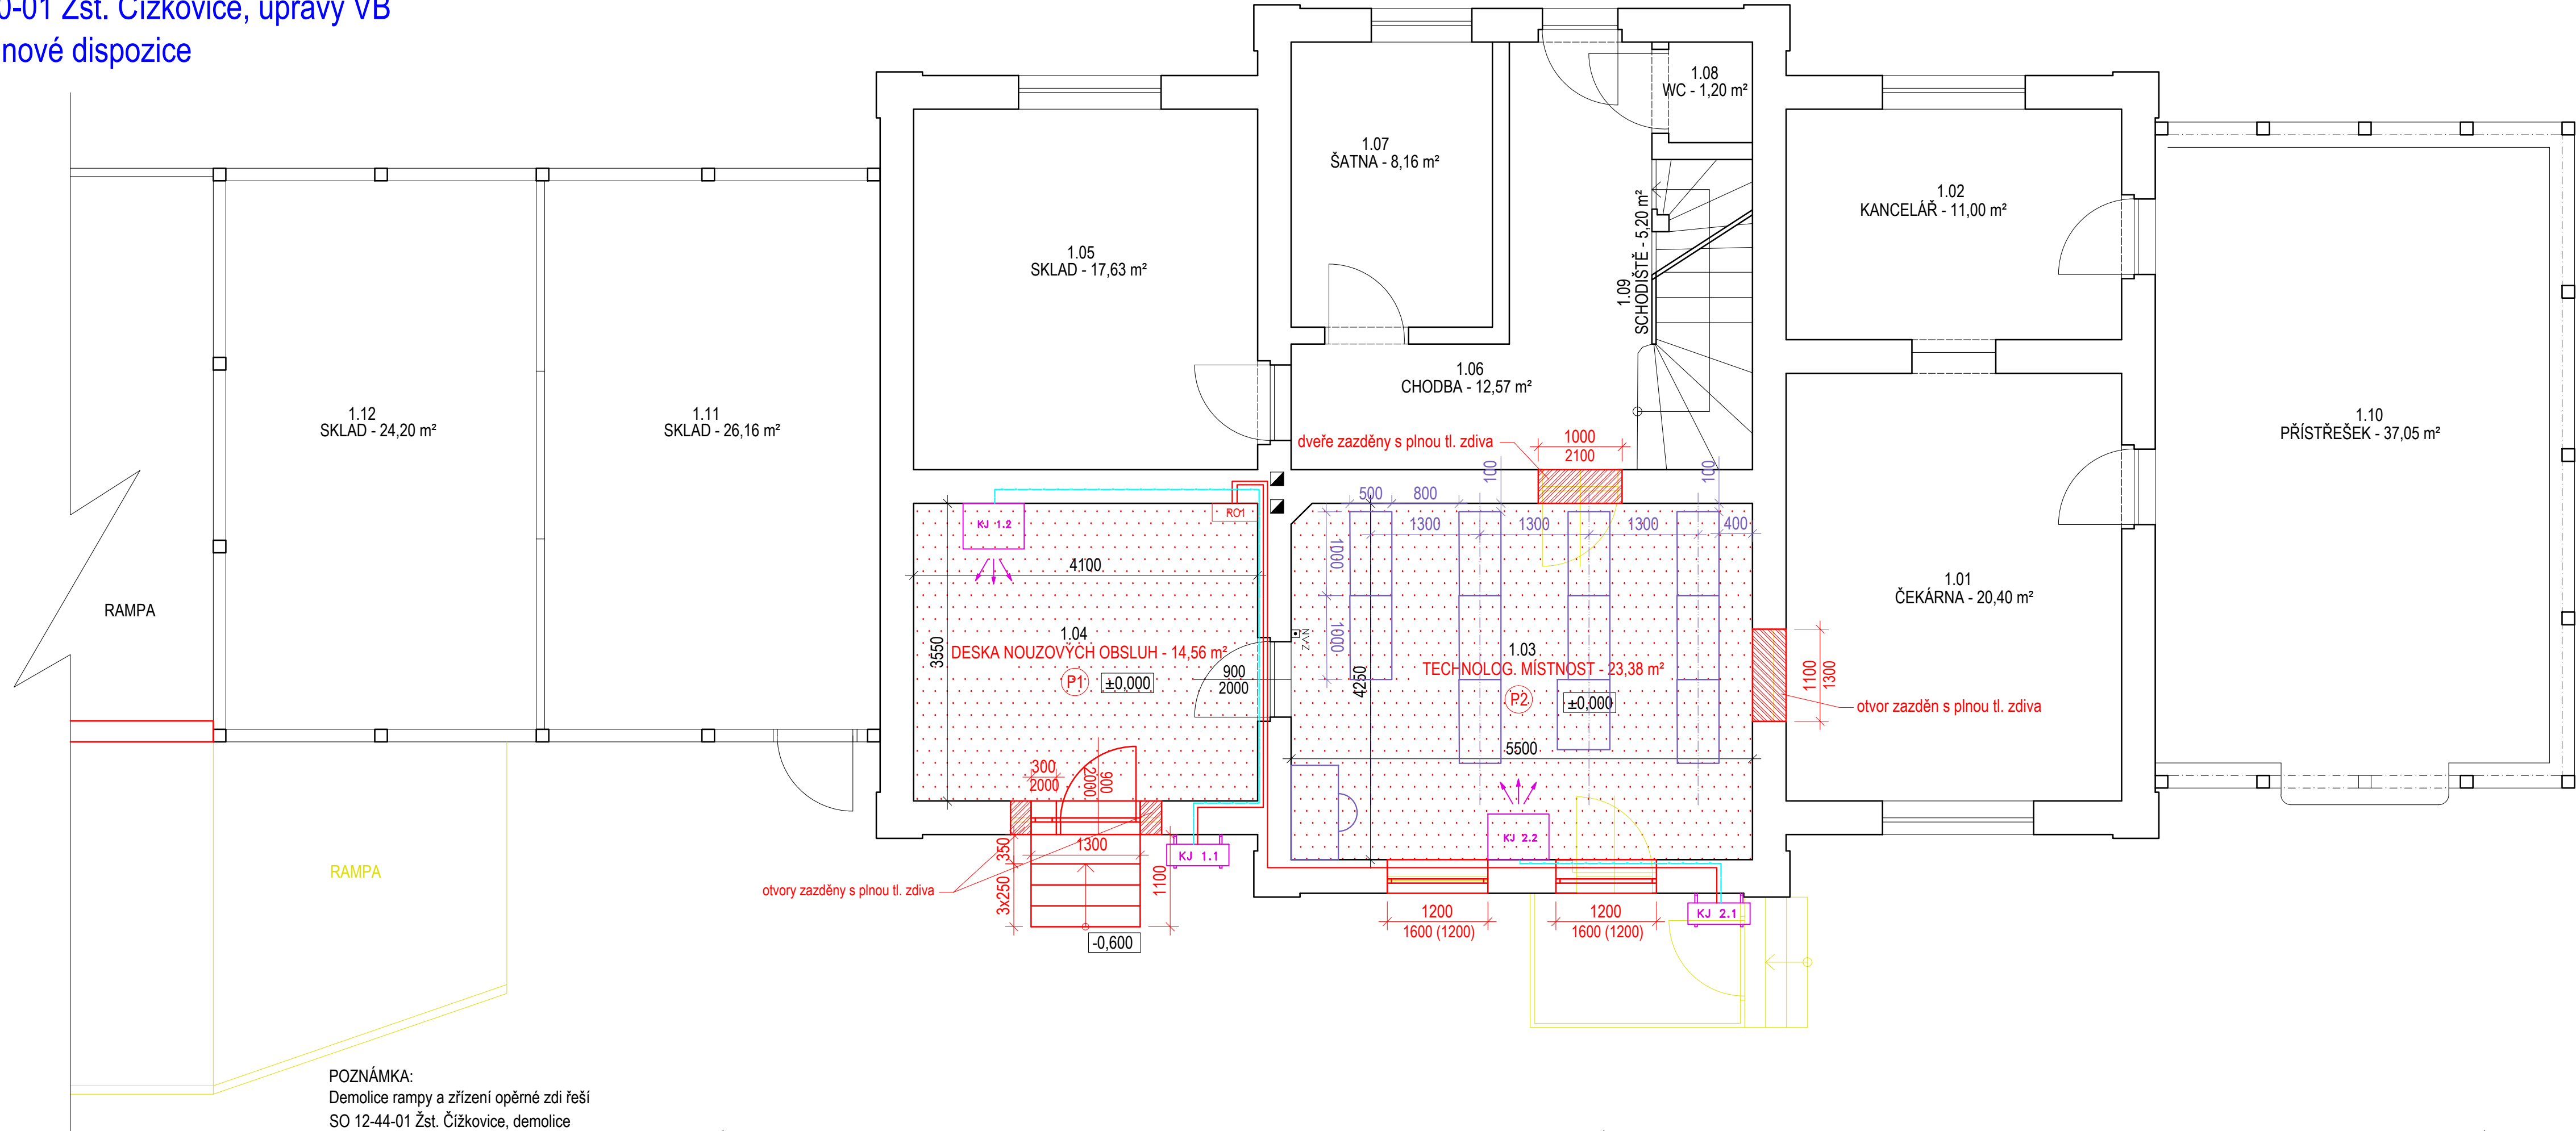


Revitalizace tratě Louny - Lovosice
SO 12-40-01 Žst. Čížkovice, úpravy VB
Půdorys nové dispozice
M 1:50



LEGENDA MÍSTNOSTÍ:

ozn.	stávající účel	nový účel	plocha (m²)
1.01	čekárna	-	20,40
1.02	kancelář	-	11,00
1.03	dopravní kancelář	technologická místnost	23,38
1.04	kancelář	deska nouzových obsluh	14,56
1.05	sklad	-	17,63
1.06	chodba	-	12,57
1.07	šatna	-	8,16
1.08	WC	-	1,20
1.09	schodiště	-	5,20
1.10	přístřešek	-	37,05
1.11	sklad	-	26,16
1.12	sklad	-	24,20

LEGENDA:

K.J. 1.2., K.J. 2.2.
K.J. 1.1., K.J. 2.1.
R01
klimatizační jednotka – vnitřní část
klimatizační jednotka – venkovní část
signalizační kabely – CYKY 5–Jx2,5
napájecí kabely – CYKY 3–Jx2,5
rozvaděč (zpracovává fy. SIGNAPROJEKT)


kabely jsou uloženy pod omítkou



Výškový systém Bpv
Souřadnicový systém S-JTSK
Zpracování připomínek 06/2016

Změna:	Název změny:	Datum:	Provedl:	Podpis:

Investor, objednatel:  Správa železniční dopravní cesty, státní organizace Dílažďena 1003/7 110 00 Praha 1	kontaktní adresa: Správa železniční dopravní cesty, s.o. Stavební správa západ Sokolovská 1955/278, 190 00 Praha 9
--	---

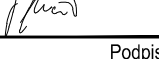
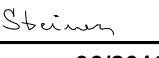
Sdružení "MP+Strabag+KTA - Louny-Lovosice", člen sdružení: STRABAG Rail a.s. Železničářská 1385/29, 400 03 Ústí nad Labem-Střekov tel. +420 475 300 111, e-mail: projekt.ul@strabag.com ID datové schránky: 9vbgv95	
---	---

Sdružení "MP+Strabag+KTA - Louny-Lovosice", člen sdružení: KTA technika spol. s.r.o. Klatovská 100, 301 00 Plzeň tel. 378 023 411, e-mail: kta@kta-technika.cz ID datové schránky: fw3g5xh	
--	---

METROPROJEKT Praha a.s. nám. I. P. Pavlova 2/1786 120 00 Praha 2 generální ředitel: Ing. David Krása tel.: +420 296 154 105 www.metroprojekt.cz info@metroprojekt.cz		Souprava číslo:
--	---	-----------------

HIP: Ing. Petr Zobel tel.: +420 296 154 247 Stupeň: Projekt / DSP	Podpis: 	Název a účel díla: REVITALIZACE TRATĚ LOUNY - LOVOSICE
--	--	--

Zpracovatelství úřad: KTA technika spol. s.r.o. Plzeň Klatovská 100, 301 00 Plzeň tel. 378 023 411, e-mail: kta@kta-technika.cz Vedoucí úřadu: Ing. Josef Hrnčíř	Podpis: 	Název části díla: TECHNOLOGICKÁ ČÁST ŽELEZNIČNÍ ZABEZPEČOVACÍ ZAŘÍZENÍ STANIČNÍ ZABEZPEČOVACÍ ZAŘÍZENÍ	D D.1 D.1.1
---	--	--	-------------------

Odpovědný projektant: Ing. Josef Hrnčíř Vypracoval: Petr Steiner	Podpis:  	Název přílohy: PS 12-01-01 ŽST Čížkovice, SZZ Dispozice v ŽST Čížkovice - klimatizace - elektroinstalace	Změna: -	Číslo příl.: 0503
---	---	---	-------------	-----------------------------