


Revitalizace tratě Louny - Lovosice  
SO 12-40-01 Žst. Čížkovice, úpravy VB  
Půdorys nové dispozice  
M 1:50

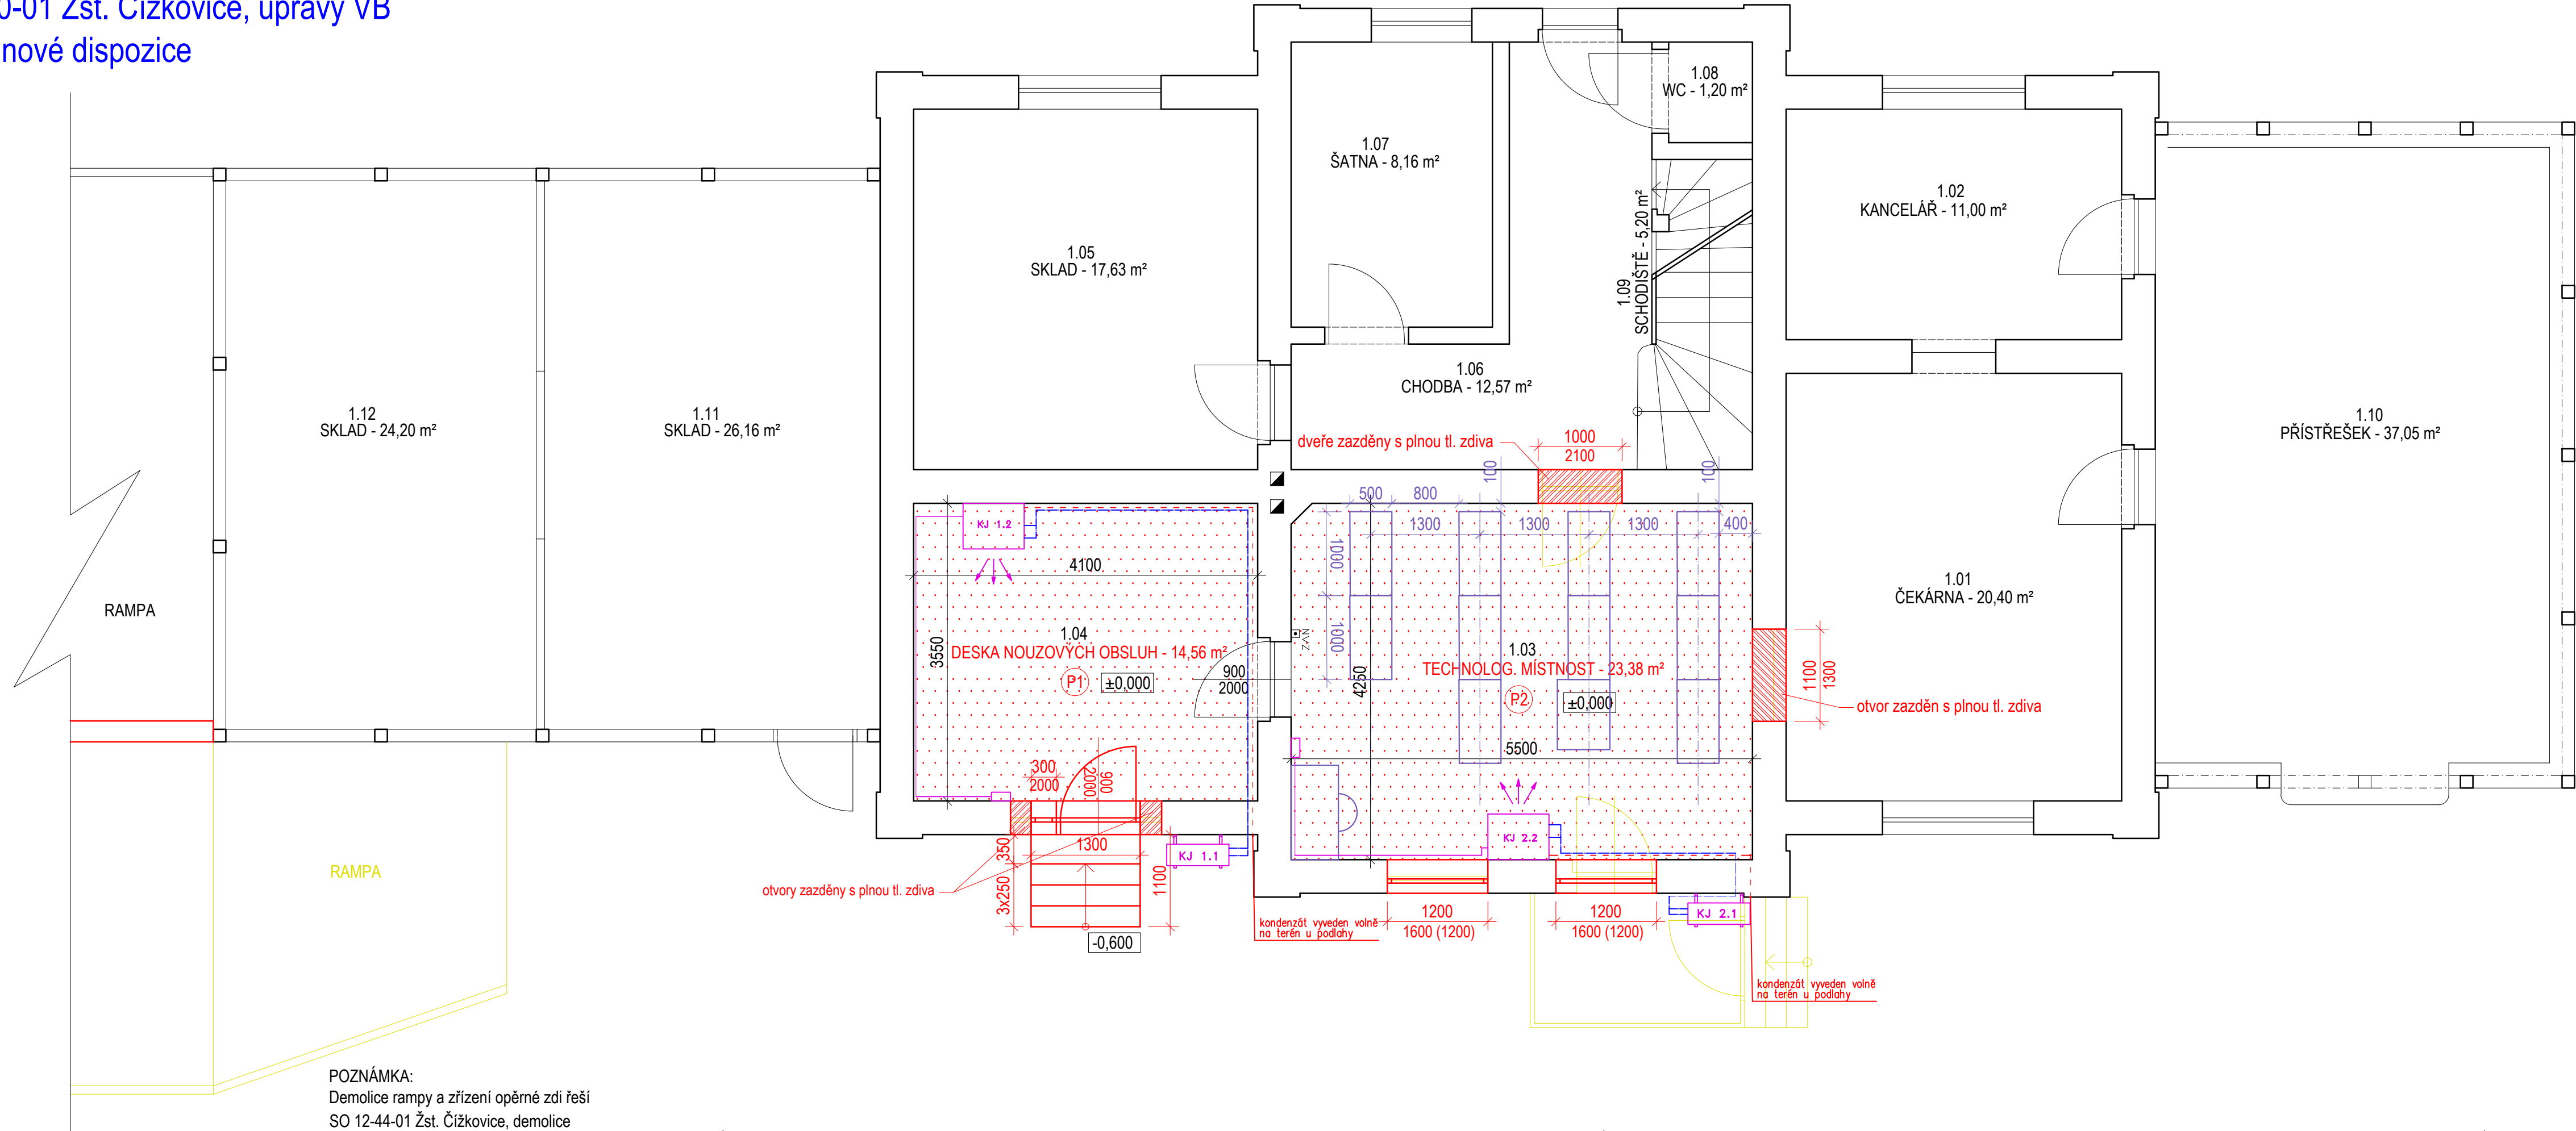

POZNÁMKA:  
Demolice rampy a zřízení opěrné zdi řeší  
SO 12-44-01 Žst. Čížkovice, demolice

LEGENDA MÍSTNOSTÍ:

ozn.	stávající účel	nový účel	plocha (m²)
1.01	čekárna	-	20,40
1.02	kancelář	-	11,00
1.03	dopravní kancelář	technologická místnost	23,38
1.04	kancelář	deska nouzových obsluh	14,56
1.05	sklad	-	17,63
1.06	chodba	-	12,57
1.07	šatna	-	8,16
1.08	WC	-	1,20
1.09	schodiště	-	5,20
1.10	přístřešek	-	37,05
1.11	sklad	-	26,16
1.12	sklad	-	24,20

LEGENDA:

K.j. 1.2., K.j. 2.2.  
K.j. 1.1., K.j. 2.1.

Klimatizační jednotka – vnitřní část  
Klimatizační jednotka – venkovní část  
potrubí chladiva  
potrubí kondenzátu, svod  
ovládací kabel klimatizace  
kabelový dálkový ovladač



Operační program  
Doprava



Evropská unie  
Investice do vaší budoucnosti  
Fond soudržnosti

Zpracování připomínek 06/2016

Výškový systém Bpv  
Souřadnicový systém S-JTSK

Změna:	Název změny:	Datum:	Provedl:	Podpis:
--------	--------------	--------	----------	---------


Investor, objednatel:  <b>Správa železniční dopravní cesty, státní organizace</b> Dlážděná 1003/7 110 00 Praha 1	kontaktní adresa: Správa železniční dopravní cesty, s.o. Stavební správa západ Sokolovská 1955/278, 190 00 Praha 9
--	---

Sdružení "MP+Strabag+KTA - Louny-Lovosice", člen sdružení: <b>STRABAG</b> Rail a.s. Železničářská 1385/29, 400 03 Ústí nad Labem-Střekov tel. +420 475 300 111, e-mail: projekt.ul@strabag.com ID datové schránky: 9vbgv95
---

Sdružení "MP+Strabag+KTA - Louny-Lovosice", člen sdružení: <b>KTA</b> technika spol. s r.o. Klatovská 100, 301 00 Plzeň tel. 378 023 411, e-mail: kta@kta-technika.cz ID datové schránky: fw3g5xh
--

<b>METROPROJEKT</b> Pražská a.s. nám. I. P. Pavlova 2/1786 120 00 Praha 2 generální ředitel: Ing. David Krása tel.: +420 296 154 105 www.metroprojekt.cz info@metroprojekt.cz	Souprava číslo:
--	-----------------

HIP: <b>Ing. Petr Zobel</b> tel.: +420 296 154 247 Stupeň: <b>Projekt / DSP</b>	Podpis:  Název a účel díla: <b>REVITALIZACE TRATĚ LOUNY - LOVOSICE</b>
--	--

Zpracovatelství útvar: <b>KTA technika spol. s r.o. Plzeň</b> Klatovská 100, 301 00 Plzeň tel. 378 023 411, e-mail: kta@kta-technika.cz Vedoucí útvaru: <b>Ing. Josef Hrnčíř</b>	Podpis:  Název části díla: <b>TECHNOLOGICKÁ ČÁST ŽELEZNIČNÍ ZABEZPEČOVACÍ ZAŘÍZENÍ STANIČNÍ ZABEZPEČOVACÍ ZAŘÍZENÍ</b>	D D.1 D.1.1
---	--	-------------------

Odpovědný projektant: <b>Ing. Josef Hrnčíř</b> Vypracoval: <b>Petr Steiner</b>	Podpis:  Podpis:  Název přílohy: <b>PS 12-01-01 ŽST Čížkovice, SZZ</b>	Změna: -
Skart. znak: <b>V20/2037</b> Počet formátů: <b>5xA4</b>	Datum: <b>06/2016</b> Měřítko: <b>1:50</b>	Číslo příl.: <b>0502</b>

Dispozice v ŽST Čížkovice - umístění zařízení klimatizace