

žst Libice nad Cidlinou

TV III  
EV. č. 85

TUDU 1191 05  
SR- příloha č. 2

trať Libice nad Cidlinou - Poděbrady


TV III  
EV. č. 87

TUDU 1191 06  
SR- příloha č. 2

žst Poděbrady

TV III  
Ev. č. 81


TUDU 1191 07  
SR - příloha č. 2

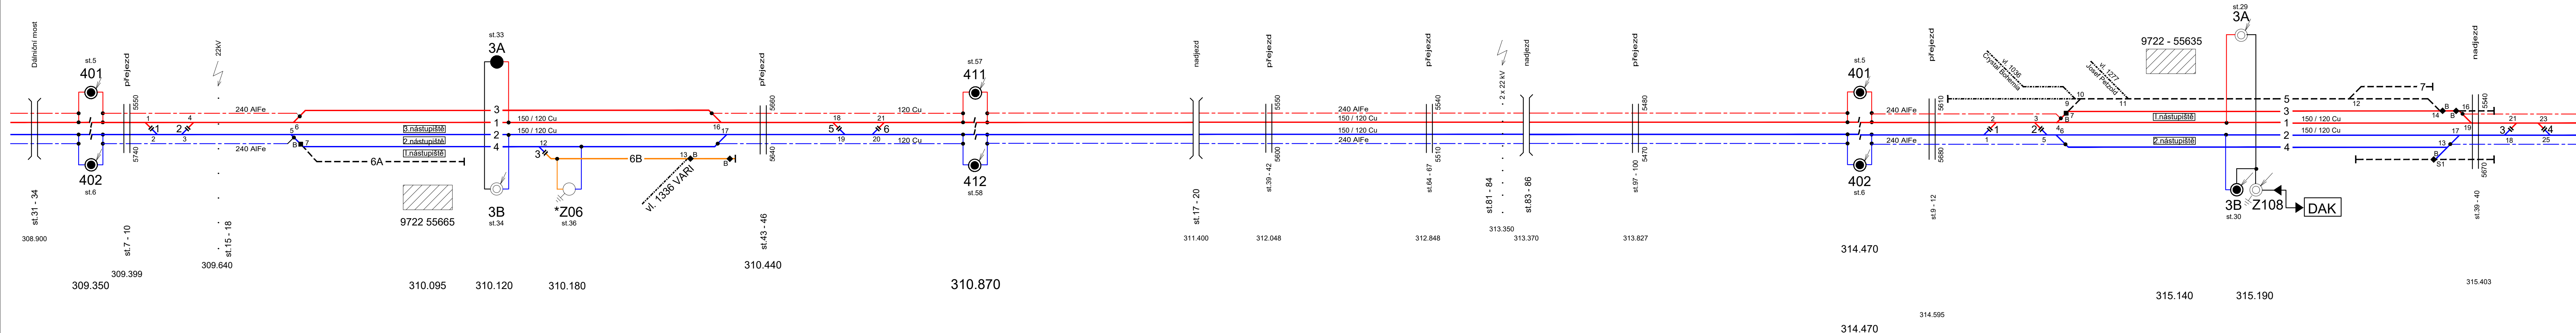

| Číslo změny: | Obsah změny: | Datum změny: |
|--------------|--------------|--------------|
| 01           | -            | -            |
| 02           | -            | -            |
| 03           | -            | -            |

Objednatel:  
 **SPRÁVA ŽELEZNIC**

Správa železnic, státní organizace  
Dlažďená 1003/7, 110 00 Praha 1  
Oblastní ředitelství Praha  
Partyzánská 24, 170 00 Praha 7

|   |                 |               |  |
|---|-----------------|---------------|--|
| ODPOVĚDNÝ PROJEKTANT SO, PS:                            | Jaroslav PAJAS  | <i>Pajás</i>  | <div>ELEKTRIZACE ŽELEZNIC PRAHA A.S. </div> |
| NAVRHL, VYPRACOVAL:                                     | Jaroslav PAJAS  | <i>Pajás</i>  |  |
| KRESLIL, PSAL:  | Jaroslav PAJAS  | <i>Pajás</i>  |  |
| POSOUĐIL:   | Miroslav BRABEC | <i>Brabec</i> |  |
| Název akce:   |                 |               | STUPEŇ: PROJEKT PRO STAVEBNÍ POVOLENÍ  |
| Oprava TV Libice nad Cidlinou (mimo) - Poděbrady (mimo) |                 |               | DATUM: 02/2021 FORMÁT: 6 x A4  |
| Část:   |                 |               | MĚŘÍTKO: - POČET DÍLŮ: -   |
| SO 31-01 Oprava TV Libice nad Cidlinou - Poděbrady      |                 |               | ČÍSLO ČÁSTI: PRÍLOHA Č.:   |
| Název přílohy:  |                 |               | E.3.1 2  |
| SCHÉMA NAPÁJENÍ A DĚLENÍ                                |                 |               |  |