


SITUACE ČÁST 1 HDPE EOv ZÁBŘEH NA MORAVĚ 1:500

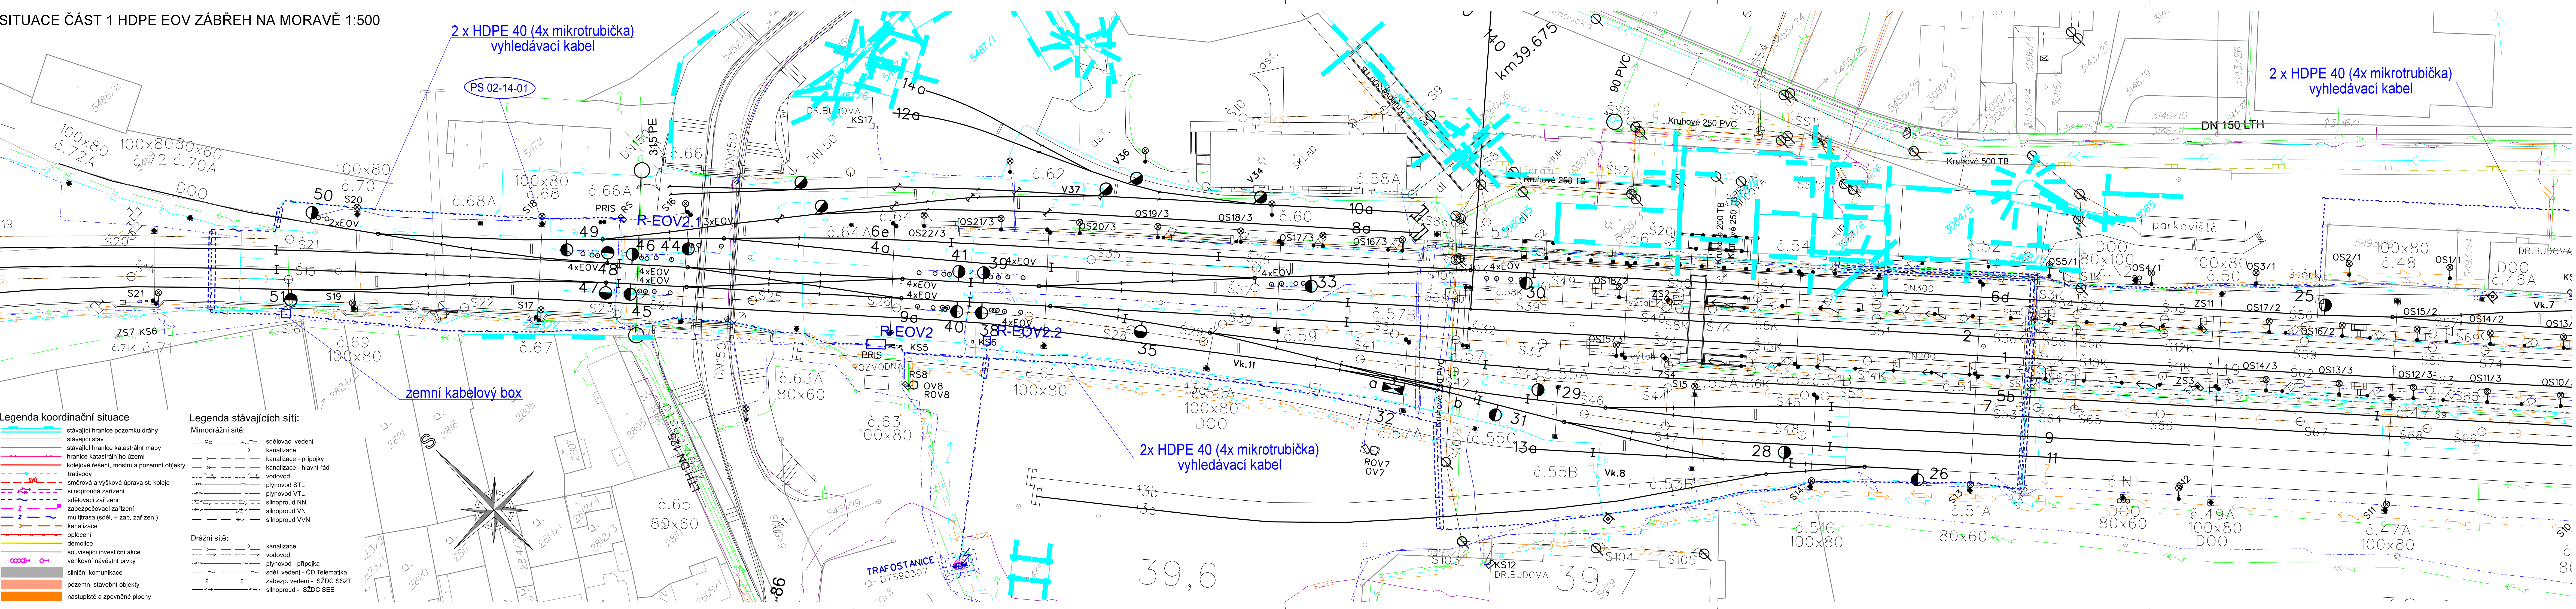

PO PŘIPOMÍNKOVÉM ŘÍZENÍ			ČÍSLO SOUPRAVY:
REVIZE Č.	DATUM	ZMĚNA	

MCO MORAVIA CONSULT Olomouc a.s.
LEGIONÁŘSKÁ 1085/8, 779 00 Olomouc
tel.: +420 585 570 444
IDS: kje9md
e-mail: moravia@moravia.cz
http://www.moravia.cz

OBJEDNATEL SPRÁVA ŽELEZNIC Správa železnic, státní organizace v zastoupení: Stavební správa východ, Nerudova 1, 779 00 Olomouc		G. ŘEDITEL MORAVIA CONSULT Olomouc a.s. ING. VÁCLAV KRATOCHVIL	
HLAVNÍ INŽENÝR PROJEKTU BC. MARTIN KOLÁŘIK	ODPOVĚDNÝ PROJEKTANT ZDENĚK SLANINA	NAVRHL, VYPRACOVAL ZDENĚK SLANINA	KONTROLOVAL ING. OHÁŘEK MILAN
KRAJ: OLOMOUCKÝ		POVĚŘENÝ OÚ: ZÁBŘEH	
„Zřízení a rekonstrukce EOv v ŽST Červenka a Zábřeh na Moravě“ PS 02-14-01 Žst. Zábřeh na Moravě, místní kabelizace Sitace - část 1		ZAK. ČÍSLO MCO	19 - 051 - 236 - SR
		ÚČEL	DUSP
		DATUM	LISTOPAD 2020
		FORMÁT	7 x A4
		MÉRITKO	1:500
		ČÁST	POR.Č.
		D.1.2.1	3