



PŘEHLEDOVÉ SCHÉMA ŽST. ČERVENKA

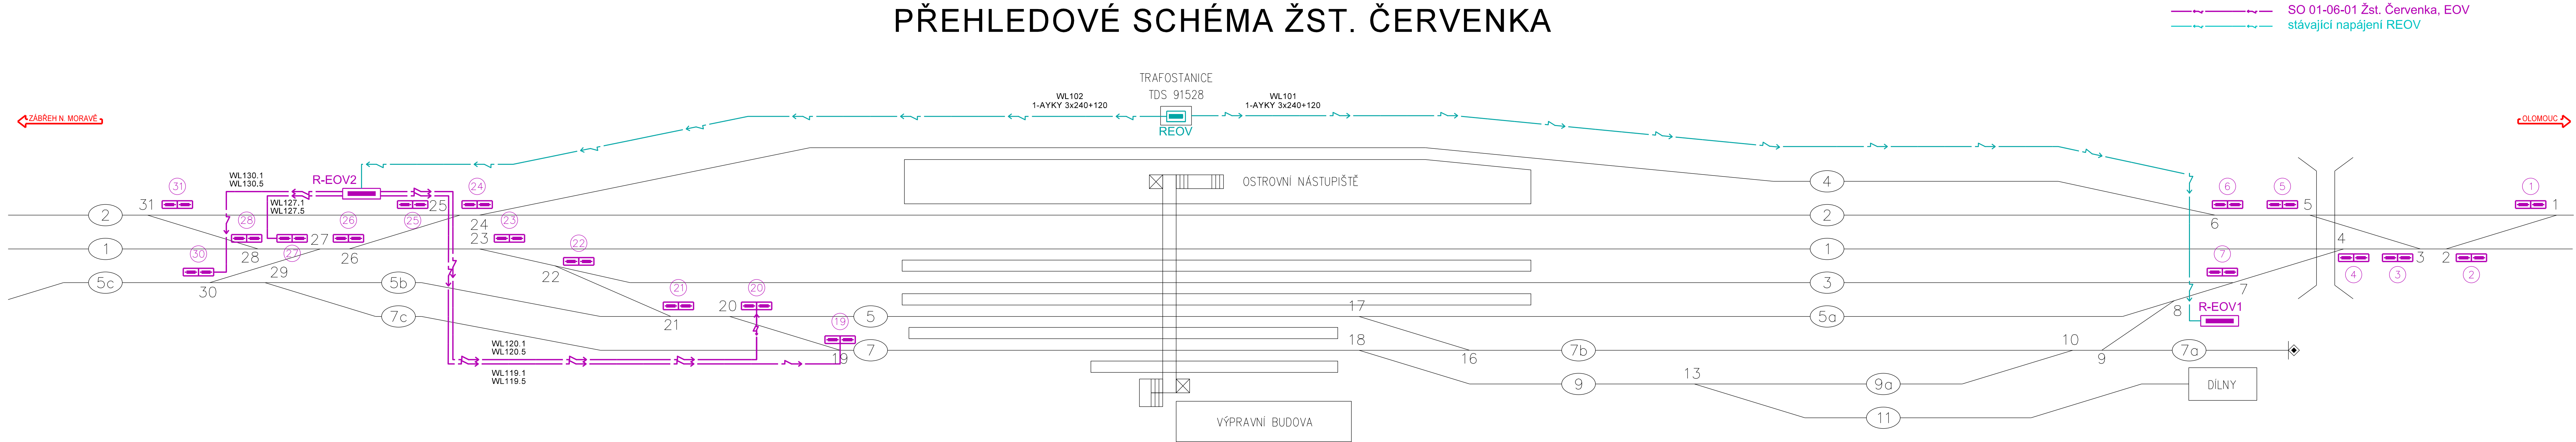

			ČÍSLO SOUPRAVY:
REVIZE Č.	DATUM	ZMĚNA	

MCO MORAVIA CONSULT Olomouc a.s.
LEGIONÁŘSKÁ 1085/8 , 779 00 Olomouc
tel.: +420 585 570 444
IDS: kjee9md
e-mail: moravia@moravia.cz
http://www.moravia.cz

OBJEDNATEL		<div><div>Správa železnic, státní organizace v zastoupení: Stavební správa východ, Nerudova 773/1, 779 00 Olomouc</div></div>	
HLAVNÍ INŽENÝR PROJEKTU		BC. MARTIN KOLÁŘÍK 	G. ŘEDITEL MORAVIA CONSULT Olomouc a.s. ING. VÁCLAV KRATOCHVÍL
ODPOVĚDNÝ PROJEKTANT		NAVRHL, VYPRACOVAL	KONTROLOVAL
BC. MARTIN KOLÁŘÍK 		BC. MARTIN KOLÁŘÍK 	ING. FRANTIŠEK HÁNA 
KRAJ: OLOMOUCKÝ		POVĚŘENÝ OÚ: LITOVEL	OBEC: ČERVENKA
„Zřízení a rekonstrukce EOv v ŽST Červenka a Zábřeh na Moravě“		ZAK. ČÍSLO MCO	19 - 051 - 236 - SR
		ÚČEL	DUSP
		DATUM	LISTOPAD 2020
		FORMÁT	5 x A4
SO 01-06-01 Žst. Červenka, EOv		MĚŘITKO	--
Přehledové schéma stanice		ČÁST	POR.Č.
		D.2.3.4	04