


PŘEHLEDOVÉ SCHÉMA NAPÁJENÍ  
SO 18-06-07, Žst. Olomouc, EO

směr Zábřeh na Moravě

směr Olomouc

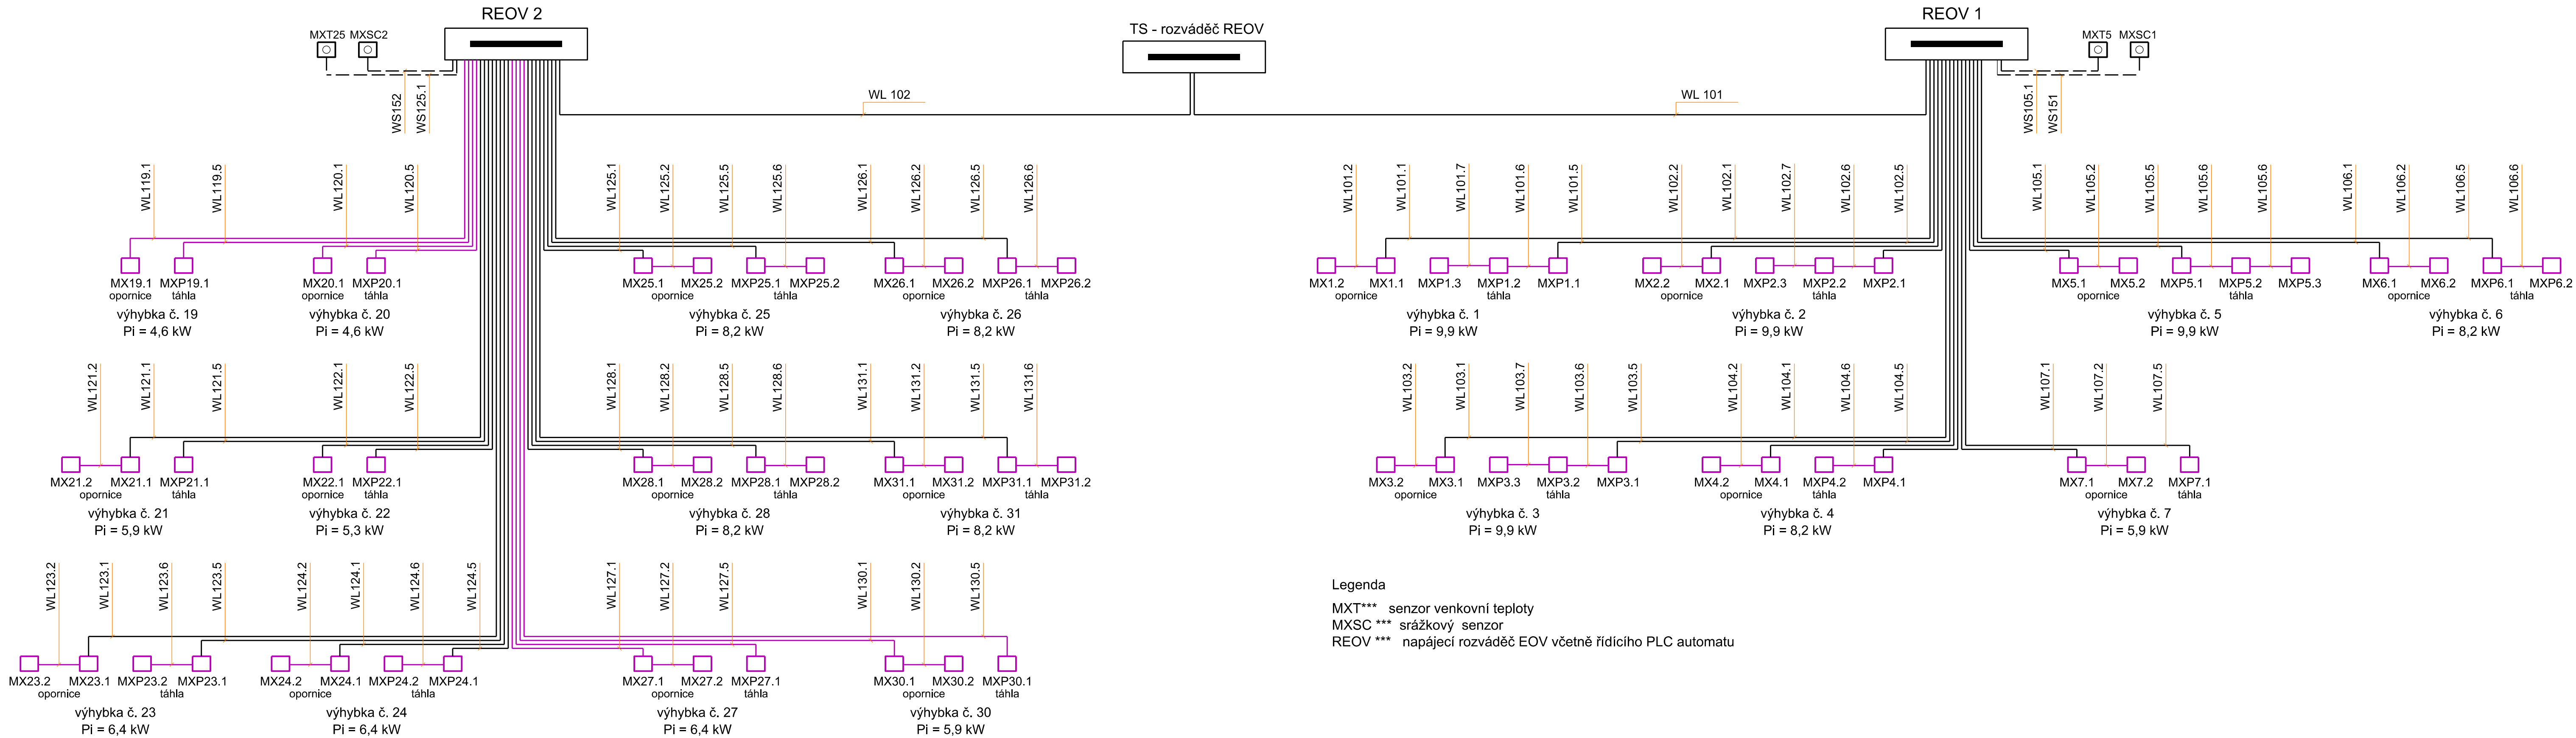

Legenda  
MXT\*\*\* senzor venkovní teploty  
MXSC \*\*\* srážkový senzor  
REOV \*\*\* napájecí rozváděč EO

			ČÍSLO SOUPRAVY:
REVIZE Č.	DATUM	ZMĚNA	

MORAVIA CONSULT Olomouc a.s.  
LEGIONÁŘSKÁ 1085/8 , 779 00 Olomouc

tel.: +420 585 570 444  
IDS: kjee9md  
e-mail: moravia@moravia.cz  
http://www.moravia.cz

OBJEDNATEL	 <b>Správa železnic, státní organizace</b> v zastoupení: Stavební správa východ, Nerudova 773/1, 779 00 Olomouc	
HLAVNÍ INŽENÝR PROJEKTU	BC. MARTIN KOLAŘÍK 	G. ŘEDITEL MORAVIA CONSULT Olomouc a.s. ING. VÁCLAV KRATOCHVÍL
ODPOVĚDNÝ PROJEKTANT	NAVRHL, VYPRACOVAL	KONTROLOVAL
BC. MARTIN KOLAŘÍK 	BC. MARTIN KOLAŘÍK 	ING. FRANTIŠEK HÁNA 
KRAJ: OLOMOUCKÝ	POVĚŘENÝ OÚ: LITOVEL	OBEC: ČERVENKA
<p>„Zřízení a rekonstrukce EO v ŽST Červenka a Zábřeh na Moravě“</p> <p>SO 01-06-01 Žst. Červenka, EO</p>		ZAK. ČÍSLO MCO 19 - 051 - 236 - SR
		ÚČEL DUSP
		DATUM LISTOPAD 2020
		FORMÁT 5 x A4
		MĚŘITKO --
Přehledové schéma EO		ČÁST D.2.3.4 POŘ.Č. 05