




UMÍSTĚNÍ VE VÝPRAVNÍ BUDOVĚ

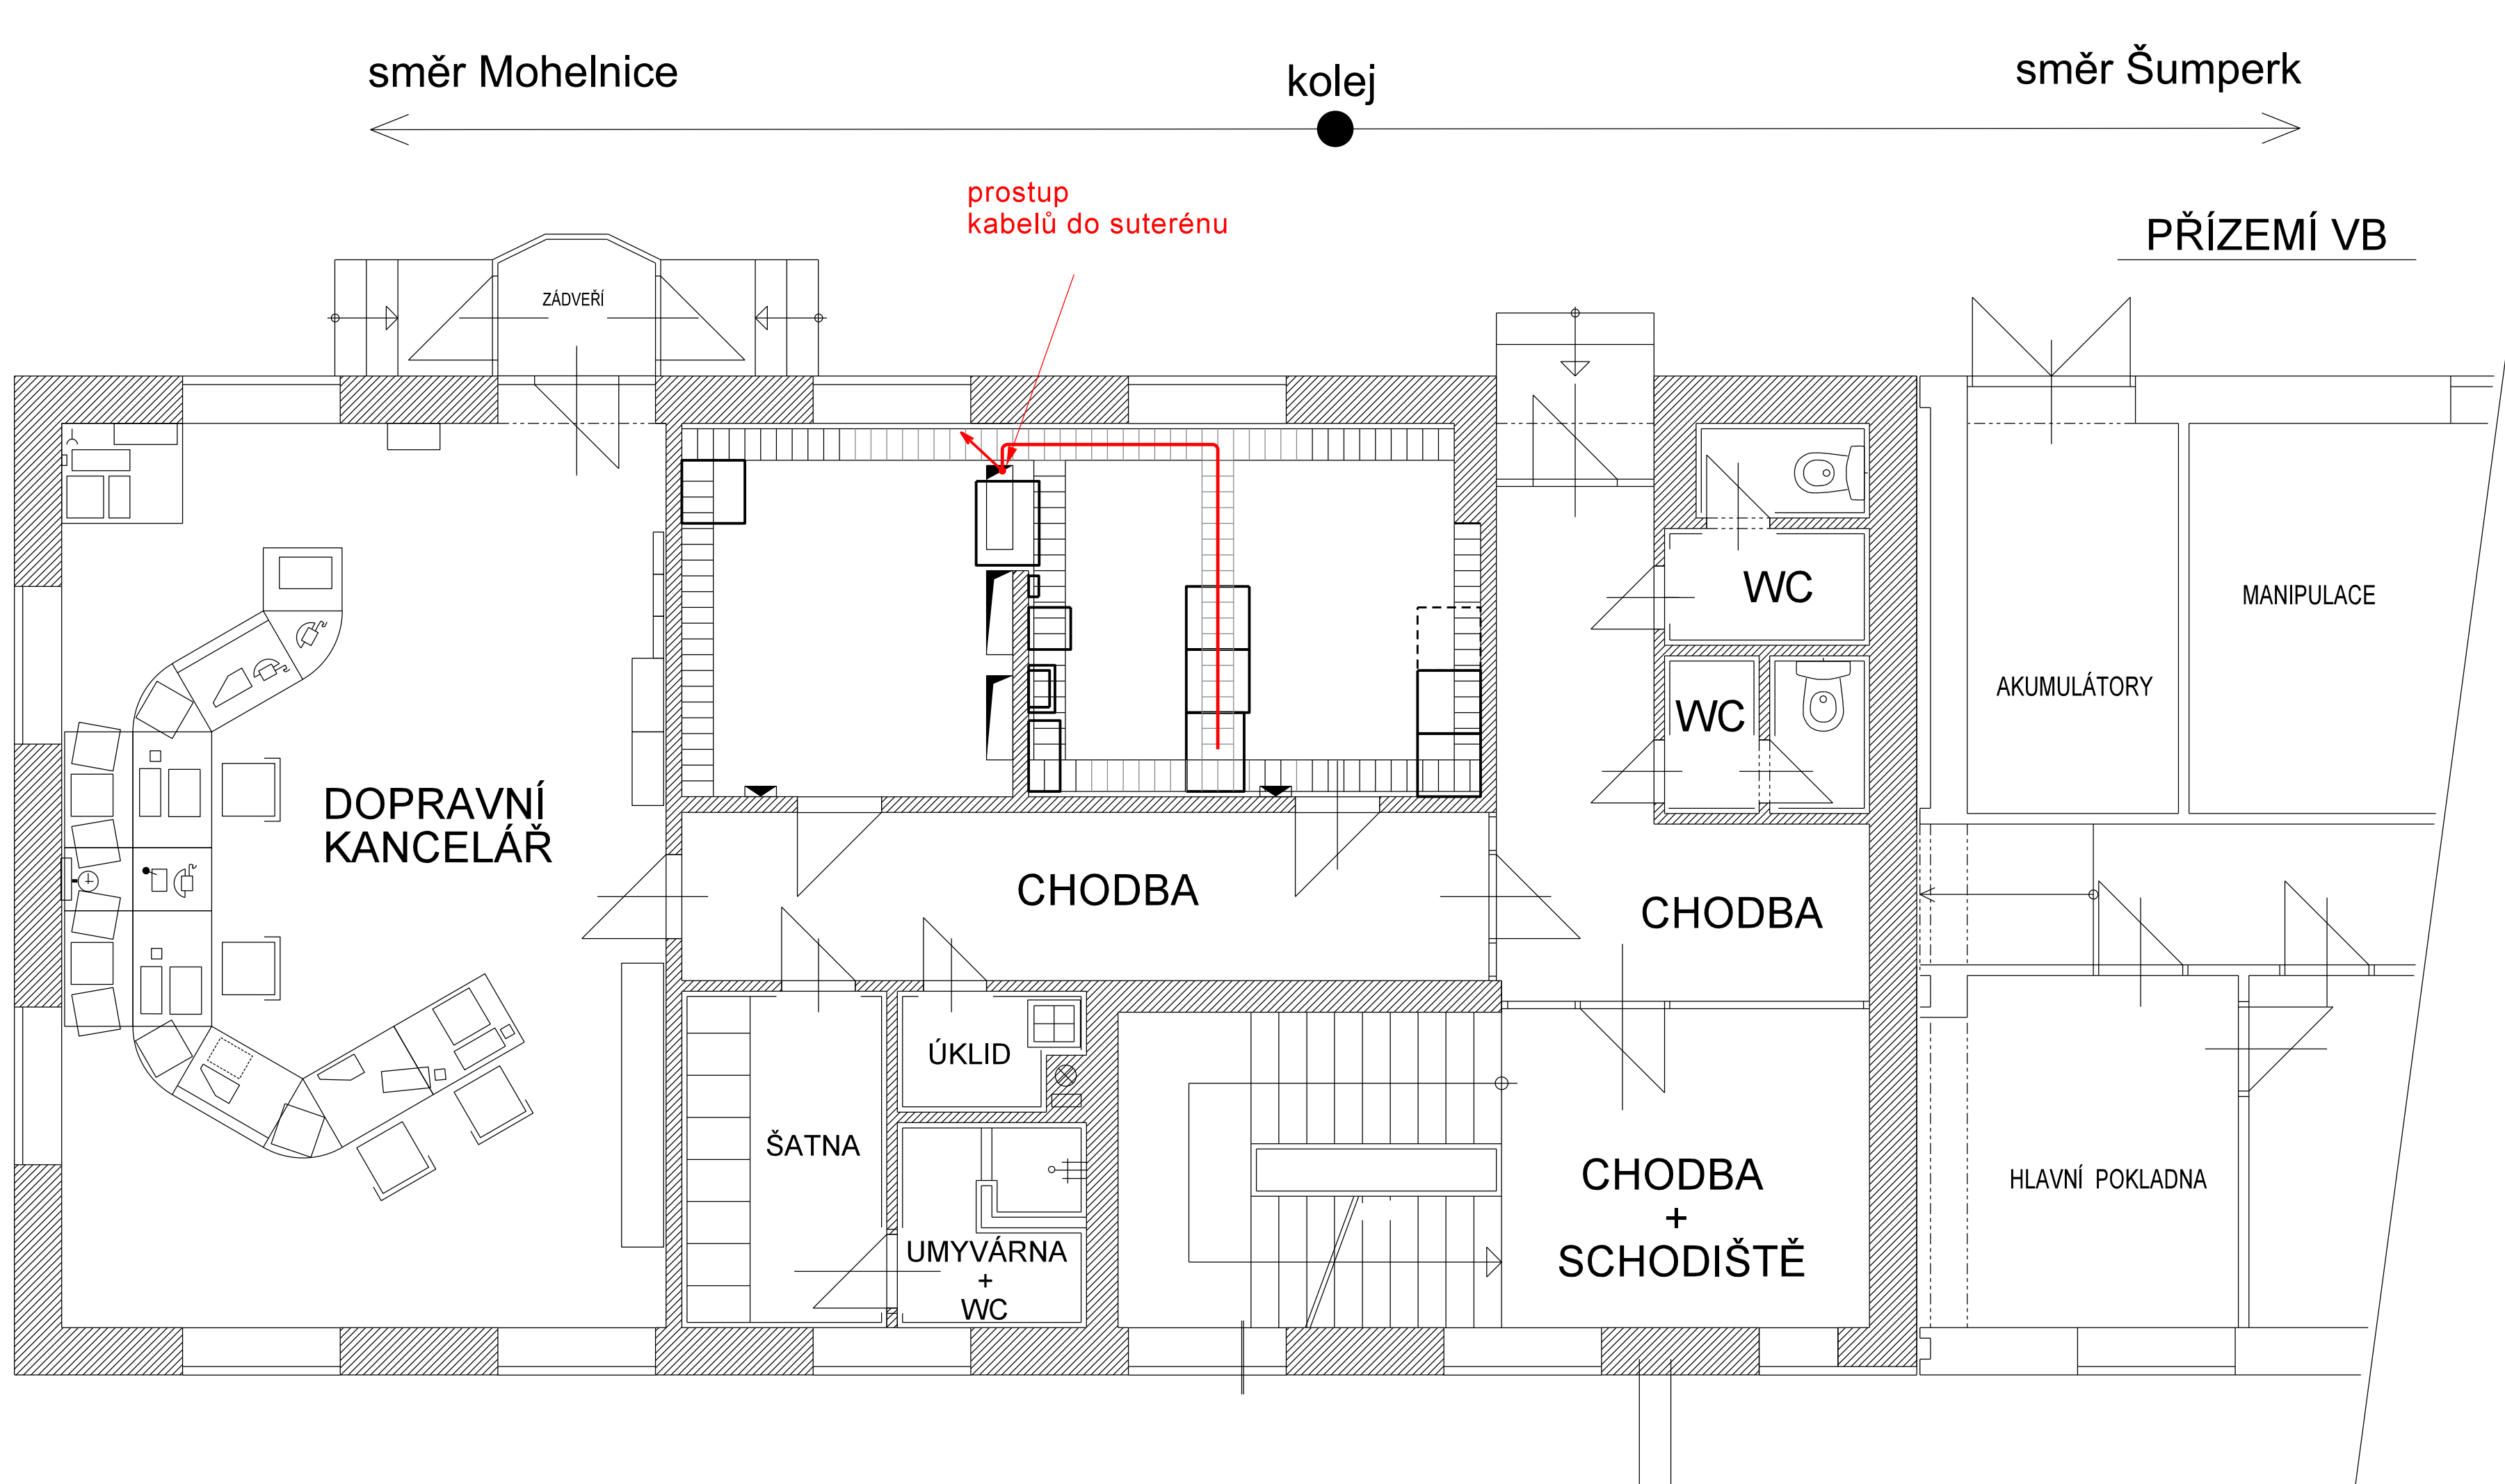


				ČÍSLO SOUPRAVY:
REVIZE Č.	DATUM	PO PŘIPOMÍNKOVÉM ŘÍZENÍ		
		ZMĚNA		

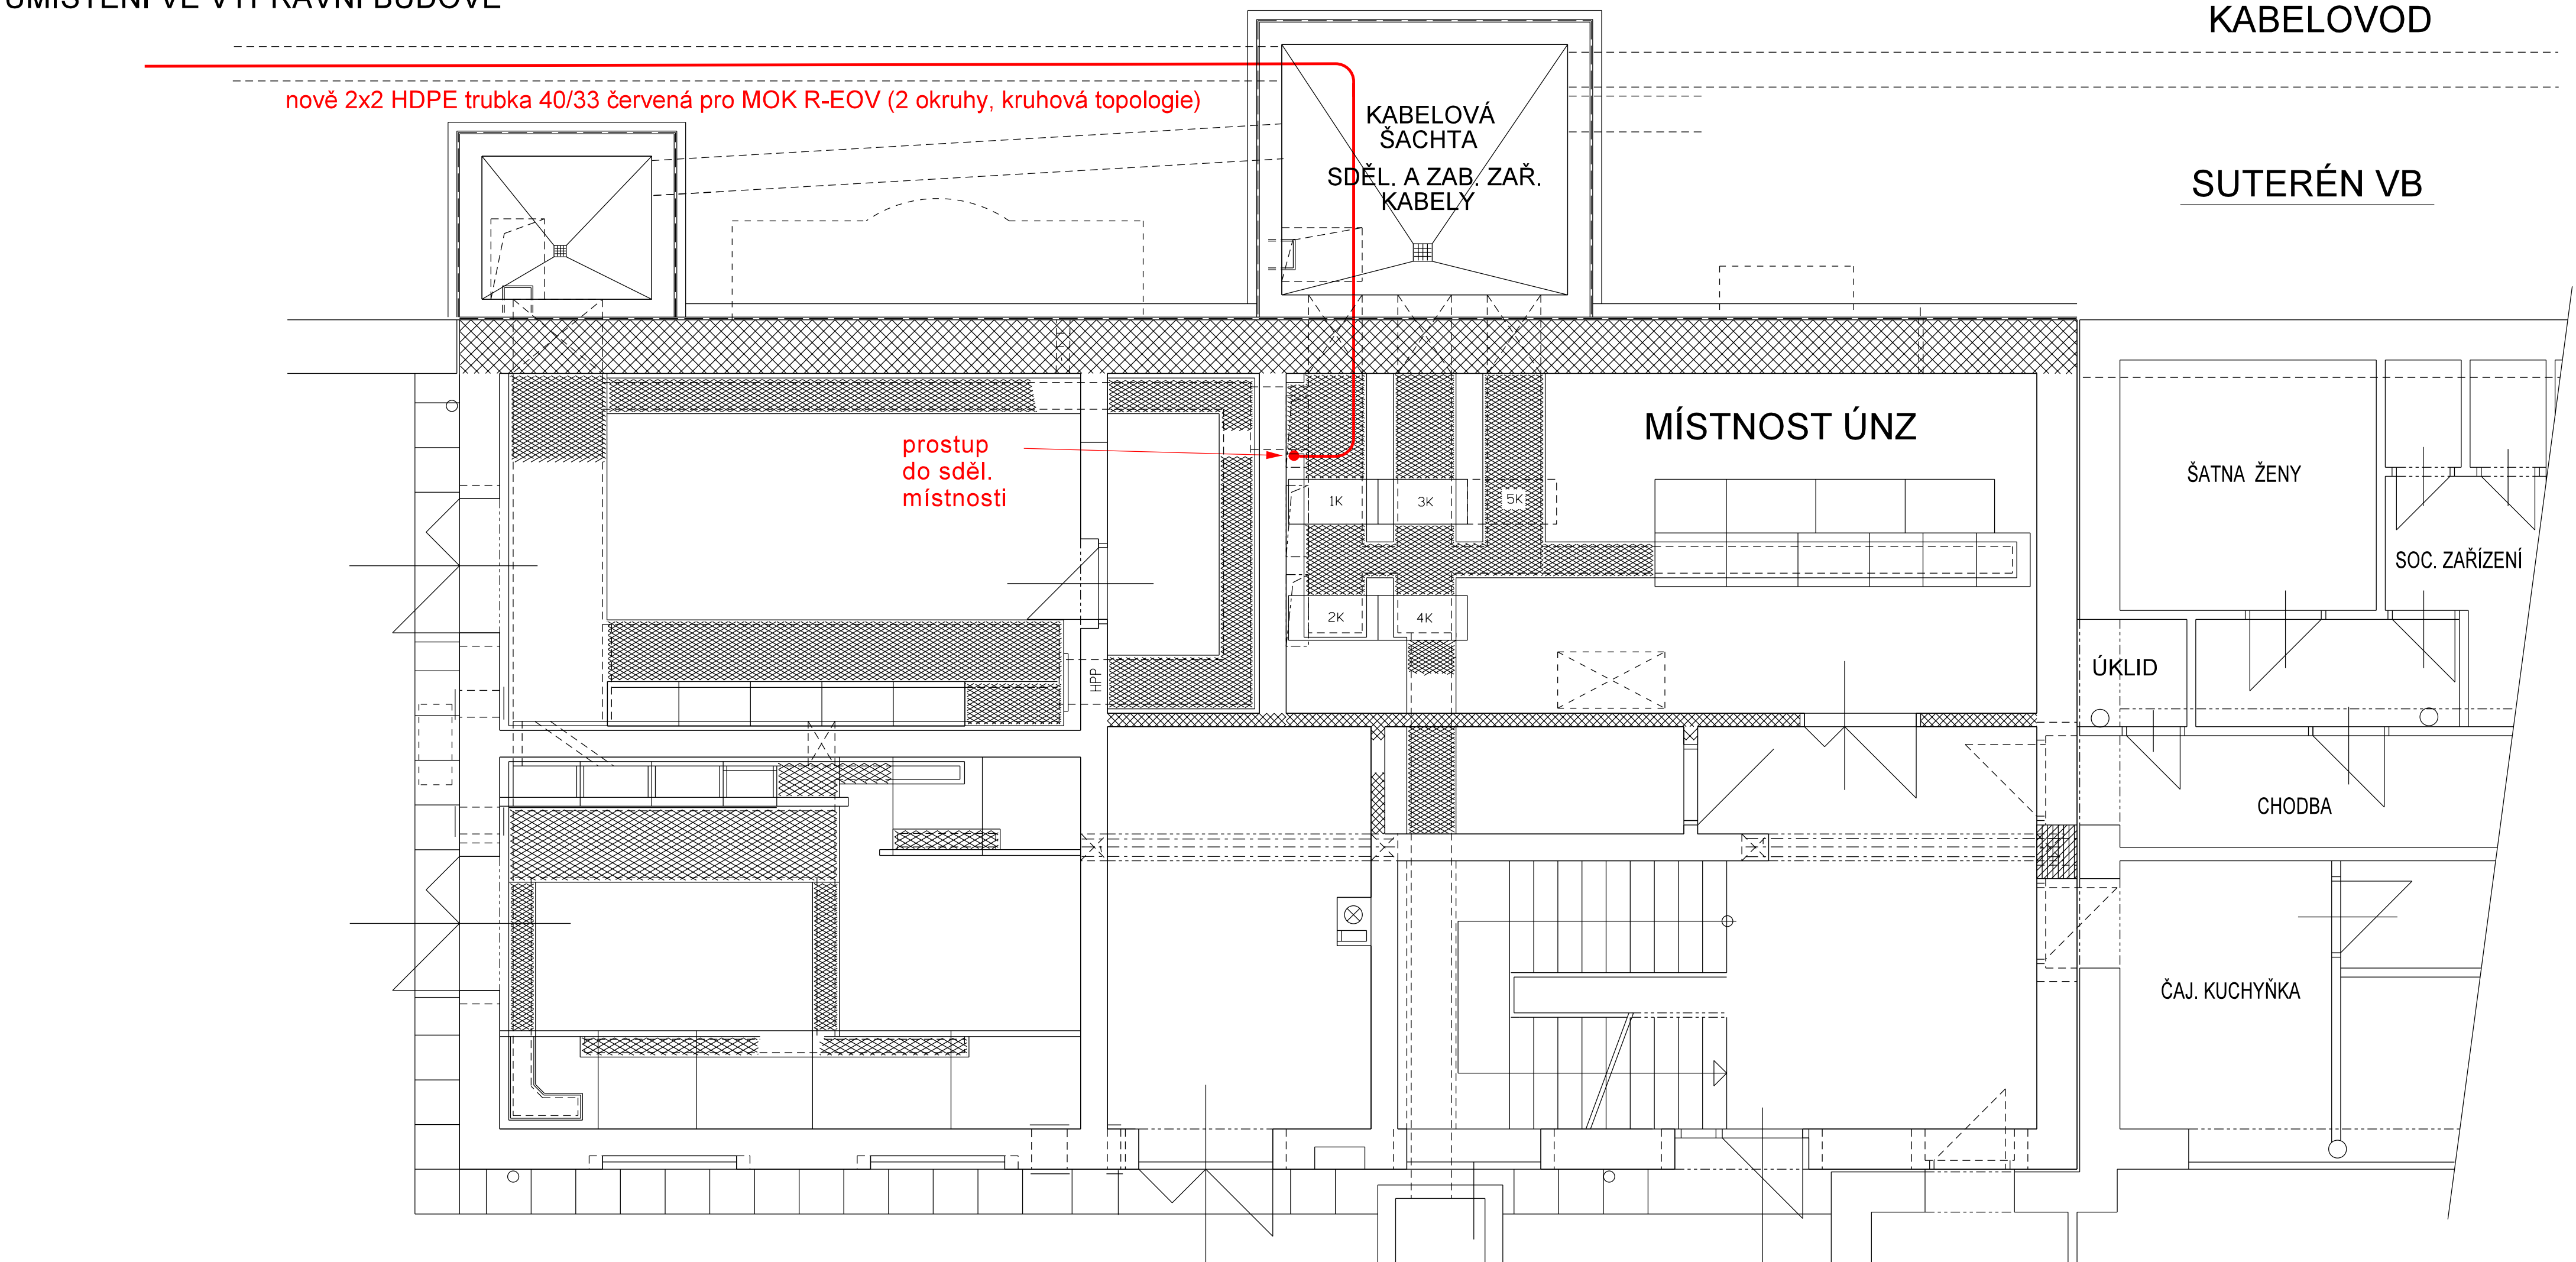

**MORAVIA CONSULT Olomouc a.s.**  
LEGIONÁŘSKÁ 1085/8, 779 00 Olomouc

tel.: +420 585 570 444  
IDS: kjee9md  
e-mail: moravia@moravia.cz  
http://www.moravia.cz

OBJEDNATEL		 <b>Správa železnic, státní organizace</b> v zastoupení: Stavební správa východ, Nerudova 1, 779 00 Olomouc.	
HLAVNÍ INŽENÝR PROJEKTU	BC. MARTIN KOLÁŘIK	G. ŘEDITEL MORAVIA CONSULT Olomouc a.s.	ING. VÁCLAV KRATOCHVÍL
ODPOVĚDNÝ PROJEKTANT	NAVRHL, VYPRACOVAL	KONTROLOVAL	
ZDENĚK SLANINA	ZDENĚK SLANINA	ING. OHÁŘEK MILAN	
KRAJ: OLOMOUCKÝ	POVĚŘENÝ OÚ: ZÁBŘEH	OBEC: ZÁBŘEH	
„Zřízení a rekonstrukce EOv v ŽST Červenka a Zábřeh na Moravě“  PS 02-14-01 Žst. Zábřeh na Moravě, místní kabelizace  Umístění v výpravní budově		ZAK. ČÍSLO MCO	19 - 051 - 236 - SR
		ÚČEL	DUSP
		DATUM	LISTOPAD 2020
		FORMÁT	7 x A4
		MÉRITKO	1:100
		ČÁST	POŘ.Č.
		D.1.2.1	6