


VYTÝČENÍ TRASY ČÁST 1 MOK EOZ ZÁBRĚH NA MORAVĚ 1:500

| Číslo bodu | X | Y | Číslo bodu | X | Y |
|------------|--------------|-------------|------------|--------------|-------------|
| 1 | 1087801.8932 | 570292.3817 | 26 | 1087953.1129 | 570198.8465 |
| 2 | 1087798.3776 | 570294.4129 | 27 | 1087974.5501 | 570185.5047 |
| 3 | 1087788.5988 | 570304.9358 | 28 | 1087993.7958 | 570203.0256 |
| 4 | 1087757.4863 | 570333.4857 | 29 | 1088008.6534 | 570185.5759 |
| 5 | 1087740.5031 | 570347.8557 | 30 | 1088031.3300 | 570155.2600 |
| 6 | 1087741.1242 | 570350.0517 | 31 | 1088039.2300 | 570142.9300 |
| 7 | 1087744.1827 | 570354.7273 | 32 | 1088045.5400 | 570135.9500 |
| 8 | 1087732.9413 | 570365.4480 | 33 | 1088048.6200 | 570130.1300 |
| 9 | 1087747.3251 | 570379.7587 | 34 | 1088075.9600 | 570102.4900 |
| 10 | 1087759.7865 | 570367.5650 | 35 | 1088085.2647 | 570095.2332 |
| 11 | 1087790.8740 | 570341.4730 | 36 | 1088050.8400 | 570056.8600 |
| 12 | 1087805.9593 | 570326.4534 | 37 | 1088053.2100 | 570054.6100 |
| 13 | 1087820.0300 | 570310.5500 | 38 | 1088058.1443 | 570052.3020 |
| 14 | 1087827.1305 | 570299.8647 | 39 | 1088078.4804 | 570032.2822 |
| 15 | 1087837.7900 | 570290.4300 | 40 | 1088081.3500 | 570028.3300 |
| 16 | 1087846.4907 | 570284.8226 | 41 | 1088100.5878 | 570008.6730 |
| 17 | 1087852.0023 | 570280.0931 | 42 | 1088086.3876 | 569993.0225 |
| 18 | 1087857.4324 | 570277.8991 | 43 | 1088099.4143 | 569980.9451 |
| 19 | 1087864.3911 | 570270.7786 | 44 | 1088112.4409 | 569968.8678 |
| 20 | 1087864.5724 | 570270.9558 | 45 | 1088132.0500 | 569950.7526 |
| 21 | 1087870.6600 | 570265.7450 | 104 | 1087884.7155 | 570250.3724 |
| 22 | 1087872.1277 | 570266.0676 | 105 | 1087886.9419 | 570252.7069 |
| 23 | 1087888.9063 | 570250.9238 | 106 | 1087917.9350 | 570292.1900 |
| 24 | 1087905.6850 | 570235.7800 | 107 | 1088014.2432 | 570087.3880 |
| 25 | 1087936.2743 | 570211.0217 | 108 | 1088016.1013 | 570089.3732 |

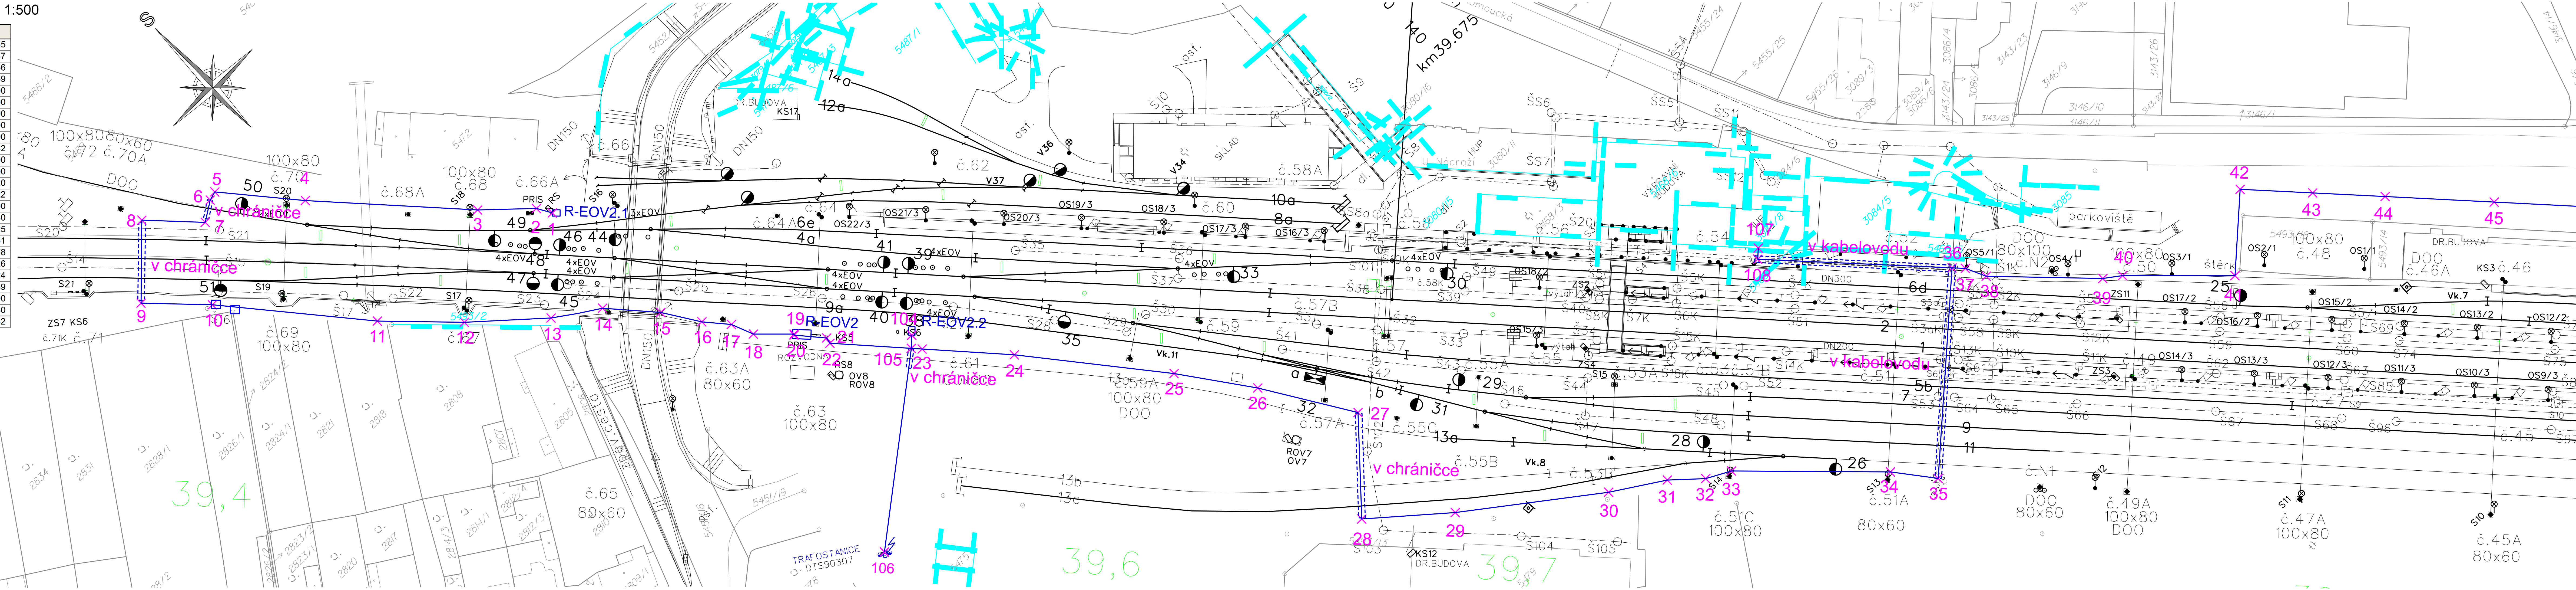

| | | | |
|-------------------------|-------|-------|-----------------|
| REVIZE Č. | DATUM | ZMĚNA | ČÍSLO SOUPRAVY: |
| PO PŘÍPOMÍNKOVÉM ŘÍZENÍ | | | |

| | | | |
|--|--|---|---|
| OBJEDNATEL Správa železnic, státní organizace v zastoupení: Stavební správa východ, Nerudova 1, 779 00 Olomouc | | | tel.: +20 585 570 444 IDS: kje9md e-mail: moravia@moravia.cz http://www.moravia.cz |
| HLAVNÍ INŽENÝR PROJEKTU BC. MARTIN KOLÁŘIK | ODPOVĚDNÝ PROJEKTANT ZDENĚK SLANINA | ODP. ŘEŠITEL MORAVIA CONSULT Olomouc a.s. ING. VÁCLAV KRATOCHVÍL KONTROLOVAL ING. OHAREK MILAN | |
| KRAJ: OLOMOUCKÝ POVĚŘENÝ OÚ: ZÁBRĚH | | | OBC: ZÁBRĚH |
| „Zřízení a rekonstrukce EOZ v žst Červenka a Zábřeh na Moravě“ | | | ZAK. ČÍSLO MCO 19 - 051 - 236 - SR |
| PS 02-14-01 žst. Zábřeh na Moravě, místní kabelizace | | | ÚČEL DUSP |
| Vytýčení trasy MOK - část 1 | | | DATUM LISTOPAD 2020 |
| | | | FORMÁT 8 x A4 |
| | | | MĚŘÍTKO 1:500 |
| | | | ČÁST POŘ.Č. D.1.2.1 7 |

DO KONTAKTU S PRÁVNÍKEM POUŽÍTE VŠECHY PŘÍSLUŠNÉ SMLOUVY O DÍLO, ZÁKONA, JEHO ČÁSTI NEJDE BYT DLE ZÁKONA O VÝKONU PRÁVNÍKOVY NEBO JINAK ROZPOŘOVÁNÍ BEZ SOUHLASU MORAVIA CONSULT Olomouc a.s.