



ČESKÁ TŘEBOVÁ

OLOMOUC

Legenda:

SOUŘADNICOVÝ SYSTÉM S-JTSK
VÝŠKOVÝ SYSTÉM BpV
PRO VYTÝČENÍ BUDE POUŽITA PLATNÁ VYTÝČOVACÍ SÍŤ STAVBY V DOBĚ VYTÝČENÍ
PŘESNOST VYTÝČENÍ DLE ČSN 730420-1 a 730420-2

kabely rozvodů nn
kabel nn v chrániče
Svorkovnice EOVS
Rozvaděč R-EOV

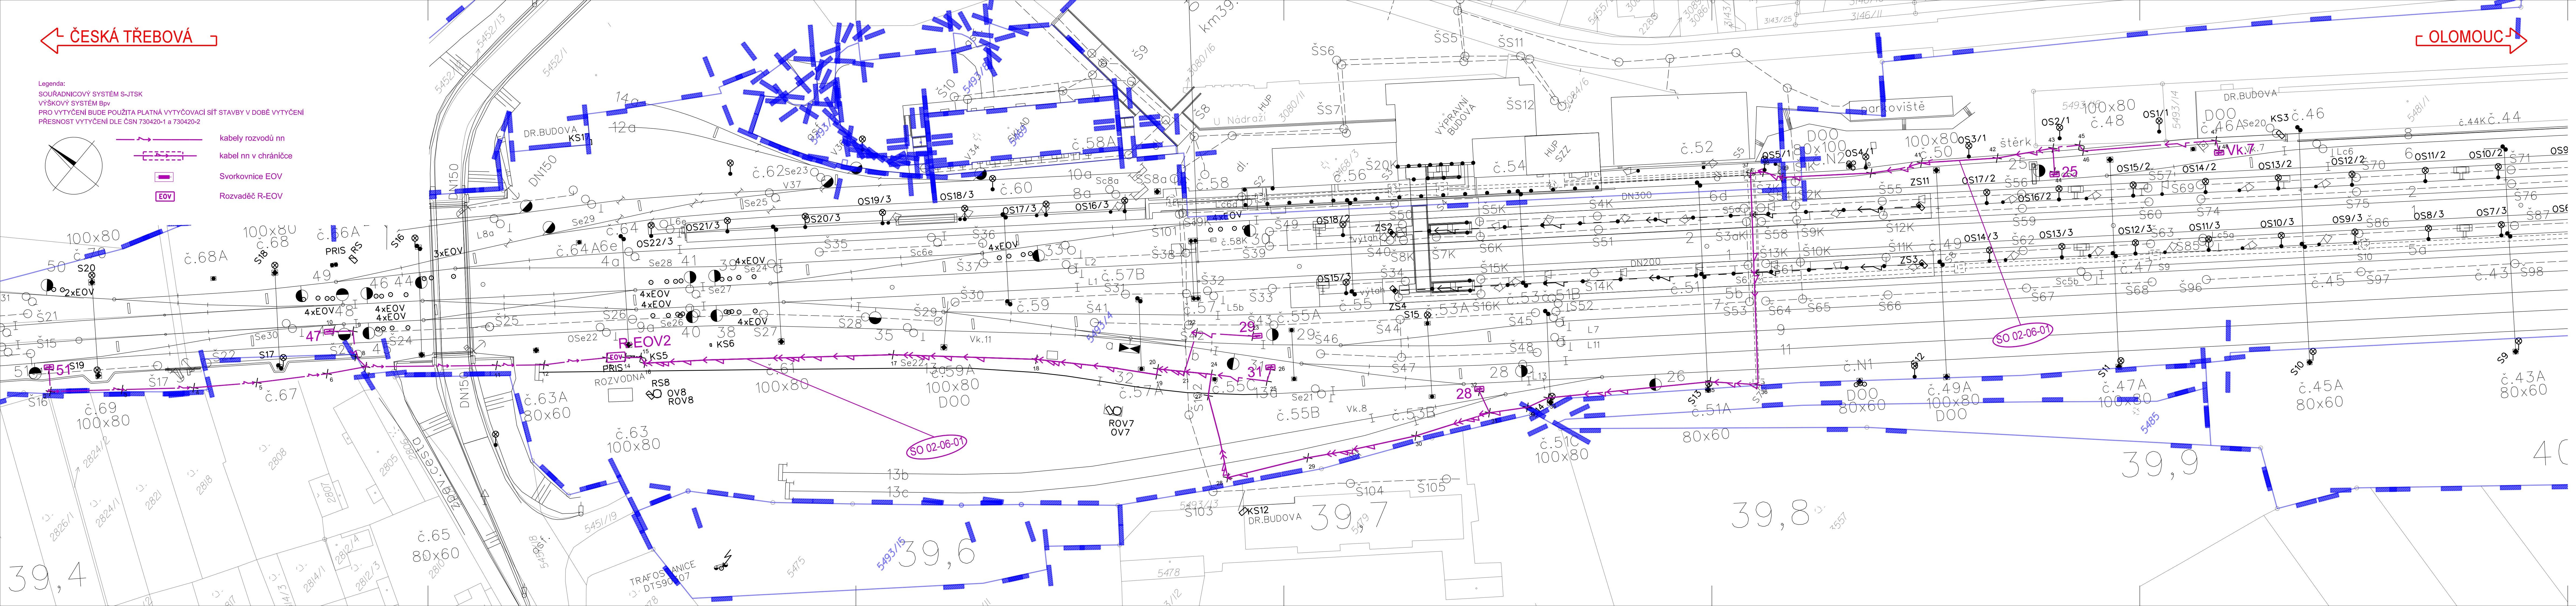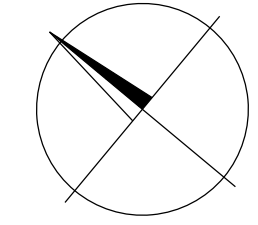

PO PŘIPOMÍNKOVÉM ŘÍZENÍ				ČÍSLO SOUPRAVY:
REVIZE Č.	DATUM	ZMĚNA		

MCO MORAVIA CONSULT Olomouc a.s.
LEGIONÁŘSKÁ 1085/8, 779 00 Olomouc
tel.: +420 585 570 444
IDS: kjee9md
e-mail: moravia@moravia.cz
http://www.moravia.cz

OBJEDNATEL SPRÁVA ŽELEZNIC Správa železnic, státní organizace v zastoupení: Stavební správa východ, Nerudova 1, 779 00 Olomouc		G. ŘEDITEL MORAVIA CONSULT Olomouc a.s. ING. VÁCLAV KRATOCHVÍL	
HLAVNÍ INŽENÝR PROJEKTU BC. MARTIN KOLÁŘÍK	ODPOVĚDNÝ PROJEKTANT ING. FRANTIŠEK HÁNA	NAVRHL, VYPRACOVAL ING. FRANTIŠEK HÁNA	KONTROLOVAL BC. MARTIN KOLÁŘÍK
KRAJ: OLOMOUCKÝ		POVĚŘENÝ OÚ: ZÁBŘEH	
„Zřízení a rekonstrukce EOVS v ŽST Červenka a Zábřeh na Moravě“		ZAK. ČÍSLO MCO	19 - 051 - 236 - SR
		ÚČEL	DUSP
		DATUM	LISTOPAD 2020
		FORMÁT	A4
SO 02-06-01 Žst. Zábřeh na Moravě, EOVS		MÉRITKO	-
Vytýčovací výkres		ČÁST	POŘ.Č.
		D.2.3.4	10