



ŽST. PRAHA HL.N. - INFORMAČNÍ SYSTÉM

VB - 2.SUTERÉN - UMÍSTĚNÍ ZAŘÍZENÍ
M1:100


VYSVĚTLIVKY:

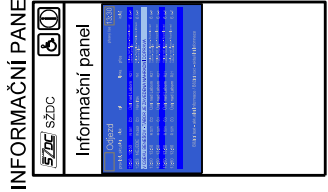


INFORMAČNÍ PANEĚL
S7DC
Informační panel

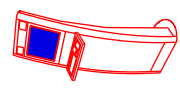


INFORMAČNÍ TERMINÁL
PRO SLEDOVÁNÍ
SPOJENÍ

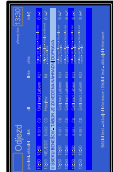

OBJEZDOVÝ PRŮJEZDOVÝ
MONITOR


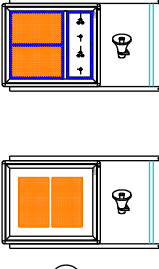


ELEKTRONICKÝ ZOBRAZOVACÍ PANEĚL
(REPAŽE)
ODJEZD PRŮJEZD
PANEĚL S AKUSTICKOU
SIGNALIZACÍ



(OBOUSTRANNÝ) (OBOUSTRANNÝ)

ČERVENÉ - ZAŘÍZENÍ VYBUDOVANÁ NEBO PREMISTOVANÁ V RÁMCI TOHOTO PS
MODŘE - ZAŘÍZENÍ VYBUDOVANÁ V RÁMCI JINÝCH PS NEBO SO
ŠEDĚ - ZAŘÍZENÍ STÁVAJÍCÍ
ŽLUTÉ - ZAŘÍZENÍ DEMONTOVANÉ

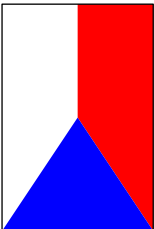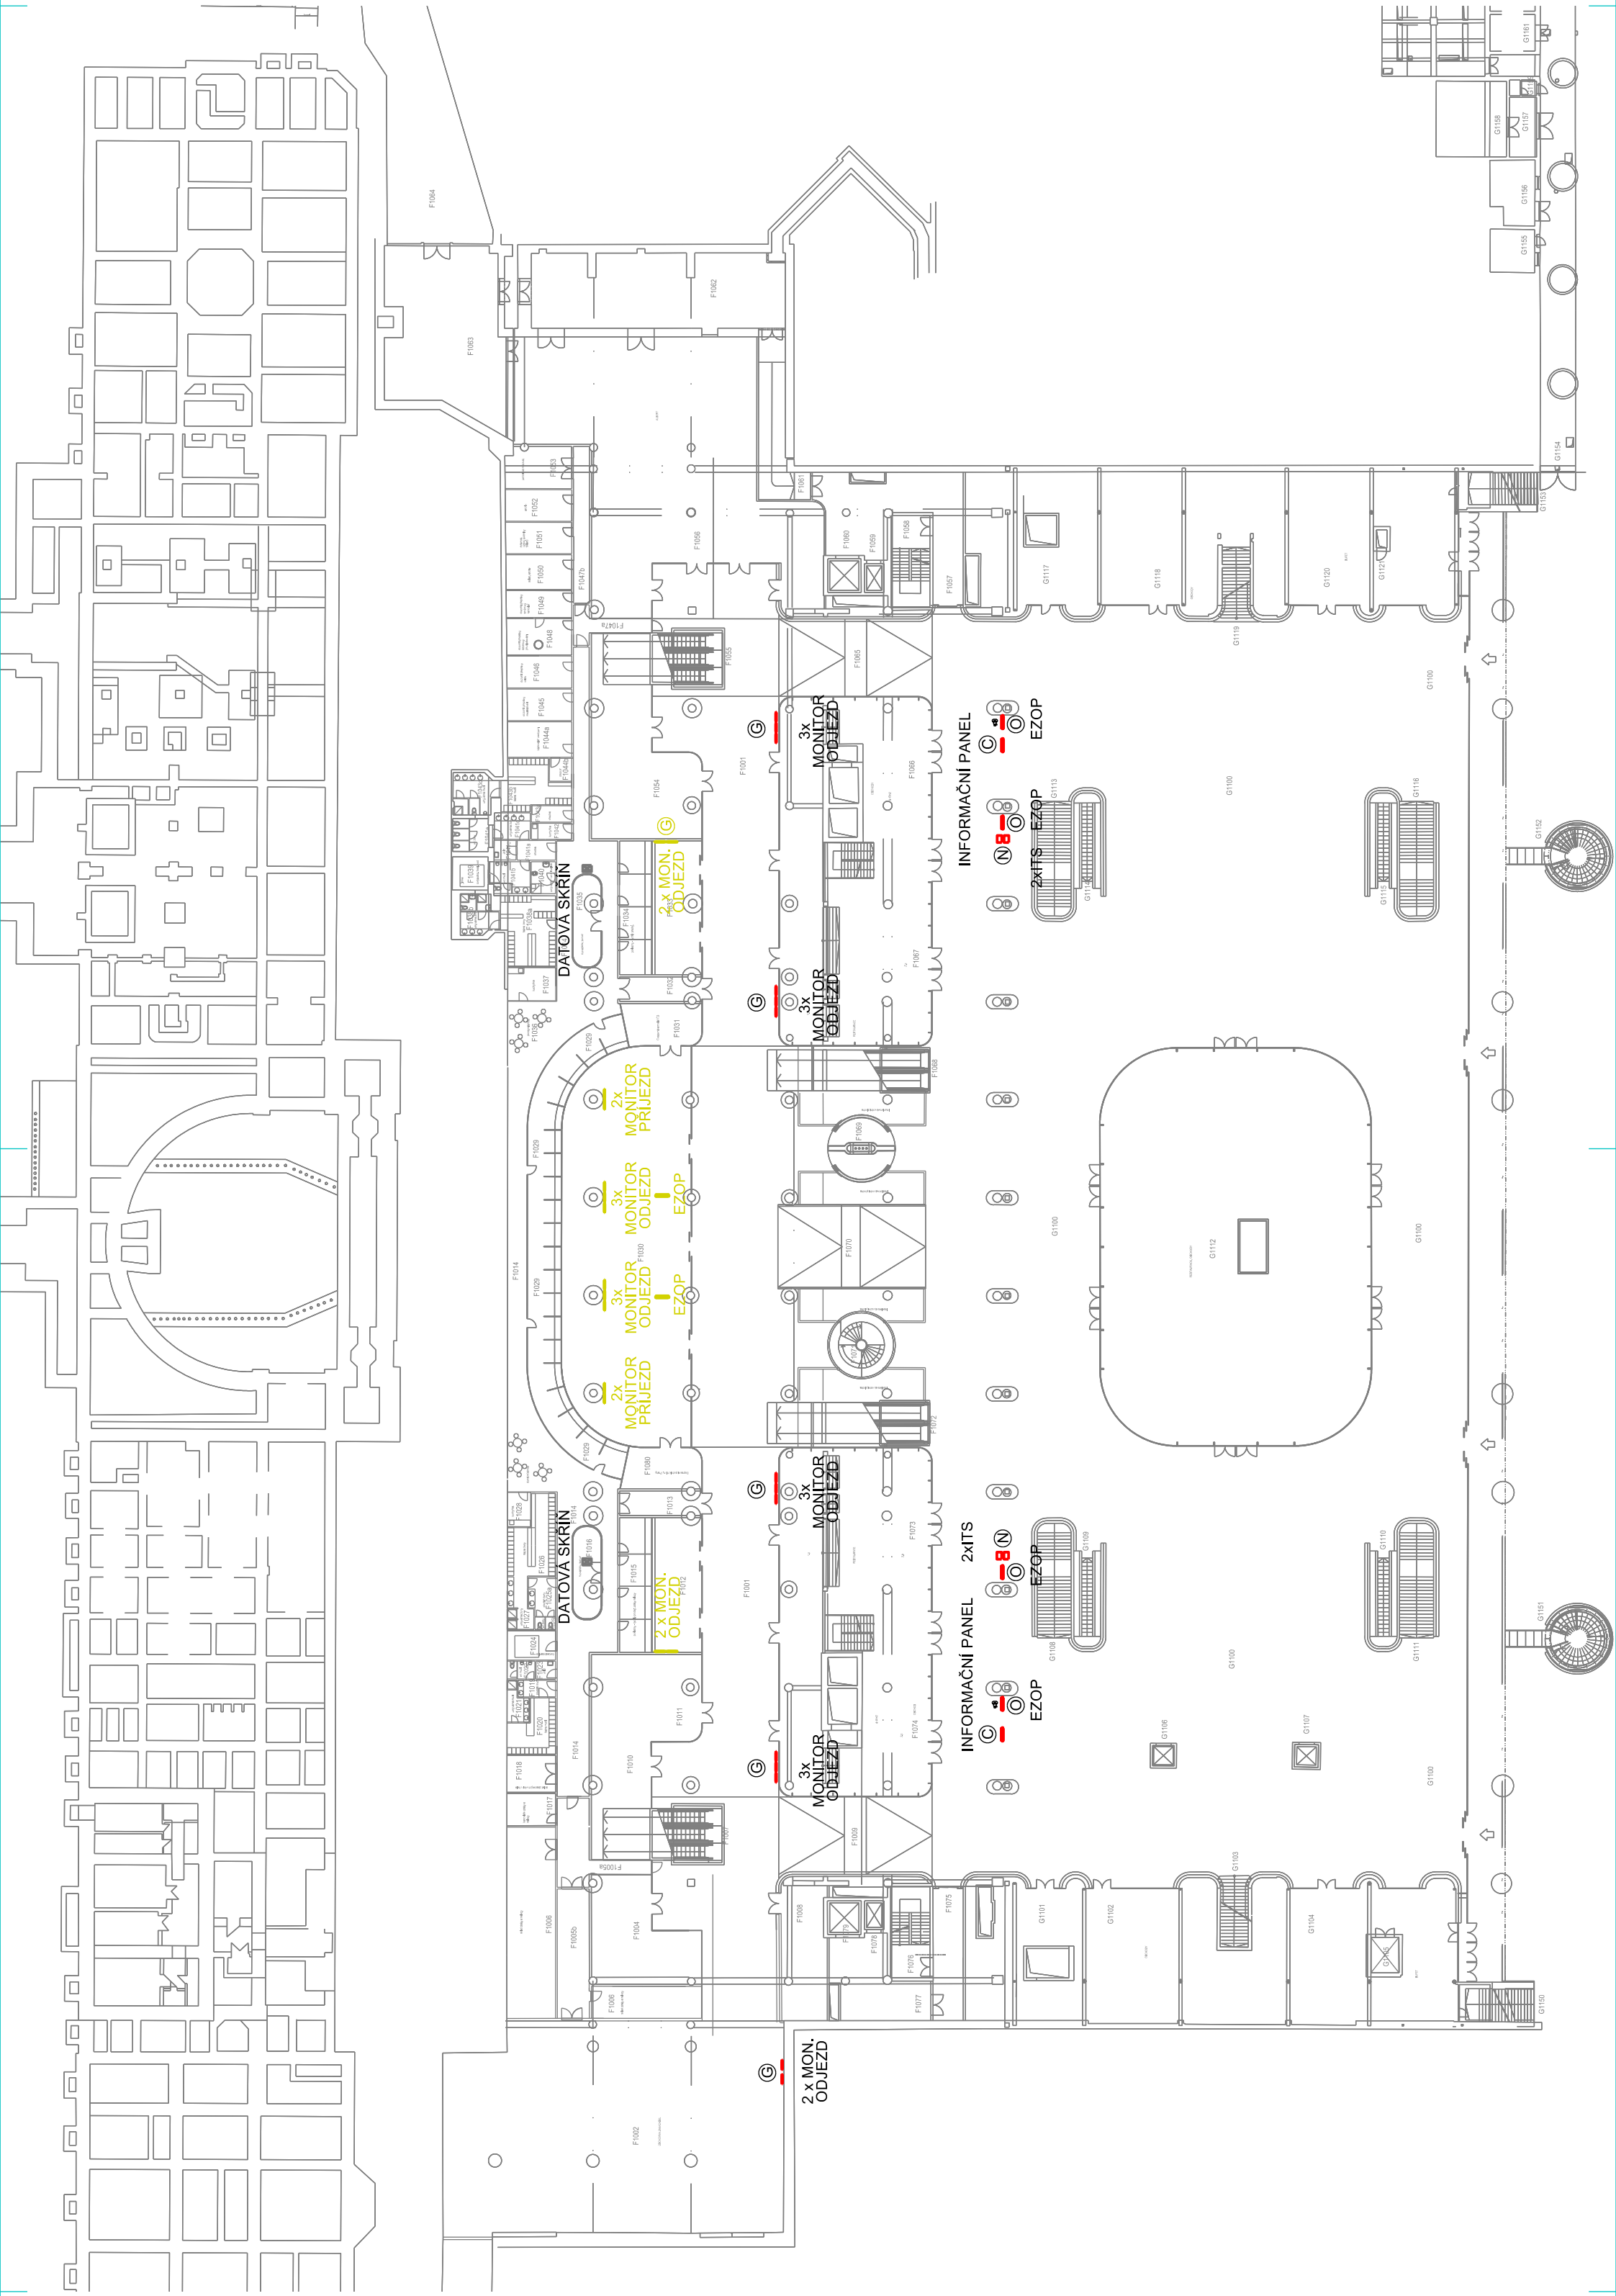

Stavba „Prodloužení podchodů v žst. Praha hl.n.“ je spolufinancováno
Evropskou unií z programu OPD 2



DOKUMENTACE PRO VÝBĚR ZHOTOVITELE

VÝŠKOVÝ SYSTÉM BpV

SOUŘADNICOVÝ SYSTÉM S-JTSK

Číslo změny:	Obsah změny:	Datum změny:
01	-	-
02	-	-
03	-	-

Objednatel:	Správa železniční dopravní cesty, s.o. Sokolovská 278/1955 190 00 Praha 9 - Libeň
-------------	---

Generální projektant:	SUDOP PRAHA a.s. Olšanská 1a, 130 80 Praha 3 tel.: +420 267 094 111 fax: +420 224 230 316 e-mail: praha@sudop.cz
Hlavní inženýr projektu:	ING. JAROSLAVA ŠUDOVA
Architekt projektu:	ING. ARCH. TOMAŠ PECHMAN

Sřadisko:	ELEKTROTECHNIKY, TRAKCE, SDĚLOVACÍ A ZABEZPEČOVACÍ TECHNIKY
Vedoucí střediska:	Odpovědný projektant SO, IO, PS: Vypracoval: <i>Ing. Martin Paibr</i> <i>Ing. Ales Reiterman</i>
Ing. MARTIN PAIBR	Ing. ALES REITERMAN
Kontroloval:	Ing. OLDŘICH HORA

Název akce:	Číslo smlouvy:	16 412 206
PRODLOUŽENÍ PODCHODŮ V ŽST. PRAHA HL.N.	Projektový stupeň:	DVZ
ETAPA 1	Datum:	11/2018

Část:	Číslo části:	Měřítko:	Počet formátů:	Číslo příloh:
D.2 ŽELEZNIČNÍ SDĚLOVACÍ ZAŘÍZENÍ PS 230 - INFORMAČNÍ SYSTÉM	D.2.3	1:100	4A4	6.2
VB - 2.SUTERÉN - UMÍSTĚNÍ ZAŘÍZENÍ				

DOKUMENT LZE UŽÍVAT POUZE VE SMYSLU PŘÍLOŽNÉ SMLOUVY O DÍLO. ŽADNÁ JEHO ČÁST NEMŮŽE BÝT DLE ZÁKONA Č.121/2000 Sb. KOPÍROVÁNA NEBO JINÝM ZPŮSOBEM ROZŠŘOVÁNA BEZ SOUHLASU SUDOP PRAHA a.s.