


ŽST. PRAHA HL.N. - INFORMAČNÍ SYSTÉM

VB - PŘÍZEMÍ - UMÍSTĚNÍ ZAŘÍZENÍ

M1:100


VYSVĚTLIVKY:

ODJEZDOVÝ (PŘÍJEZDOVÝ)  
MONITOR

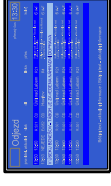


ⓐ

ČERVENÉ - ZAŘÍZENÍ VYBUDOVANÁ NEBO PREMISTOVANÁ V RAMCI TOHOTO PS  
MODŘE - ZAŘÍZENÍ VYBUDOVANÁ V RAMCI JINÝCH PS NEBO SO  
ŠEDĚ - ZAŘÍZENÍ STÁVAJÍCÍ

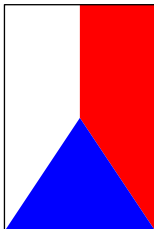

Stavba „Prodloužení podchodů v žst. Praha hl.n.“ je spolufinancováno  
Evropskou unií z programu OPD 2

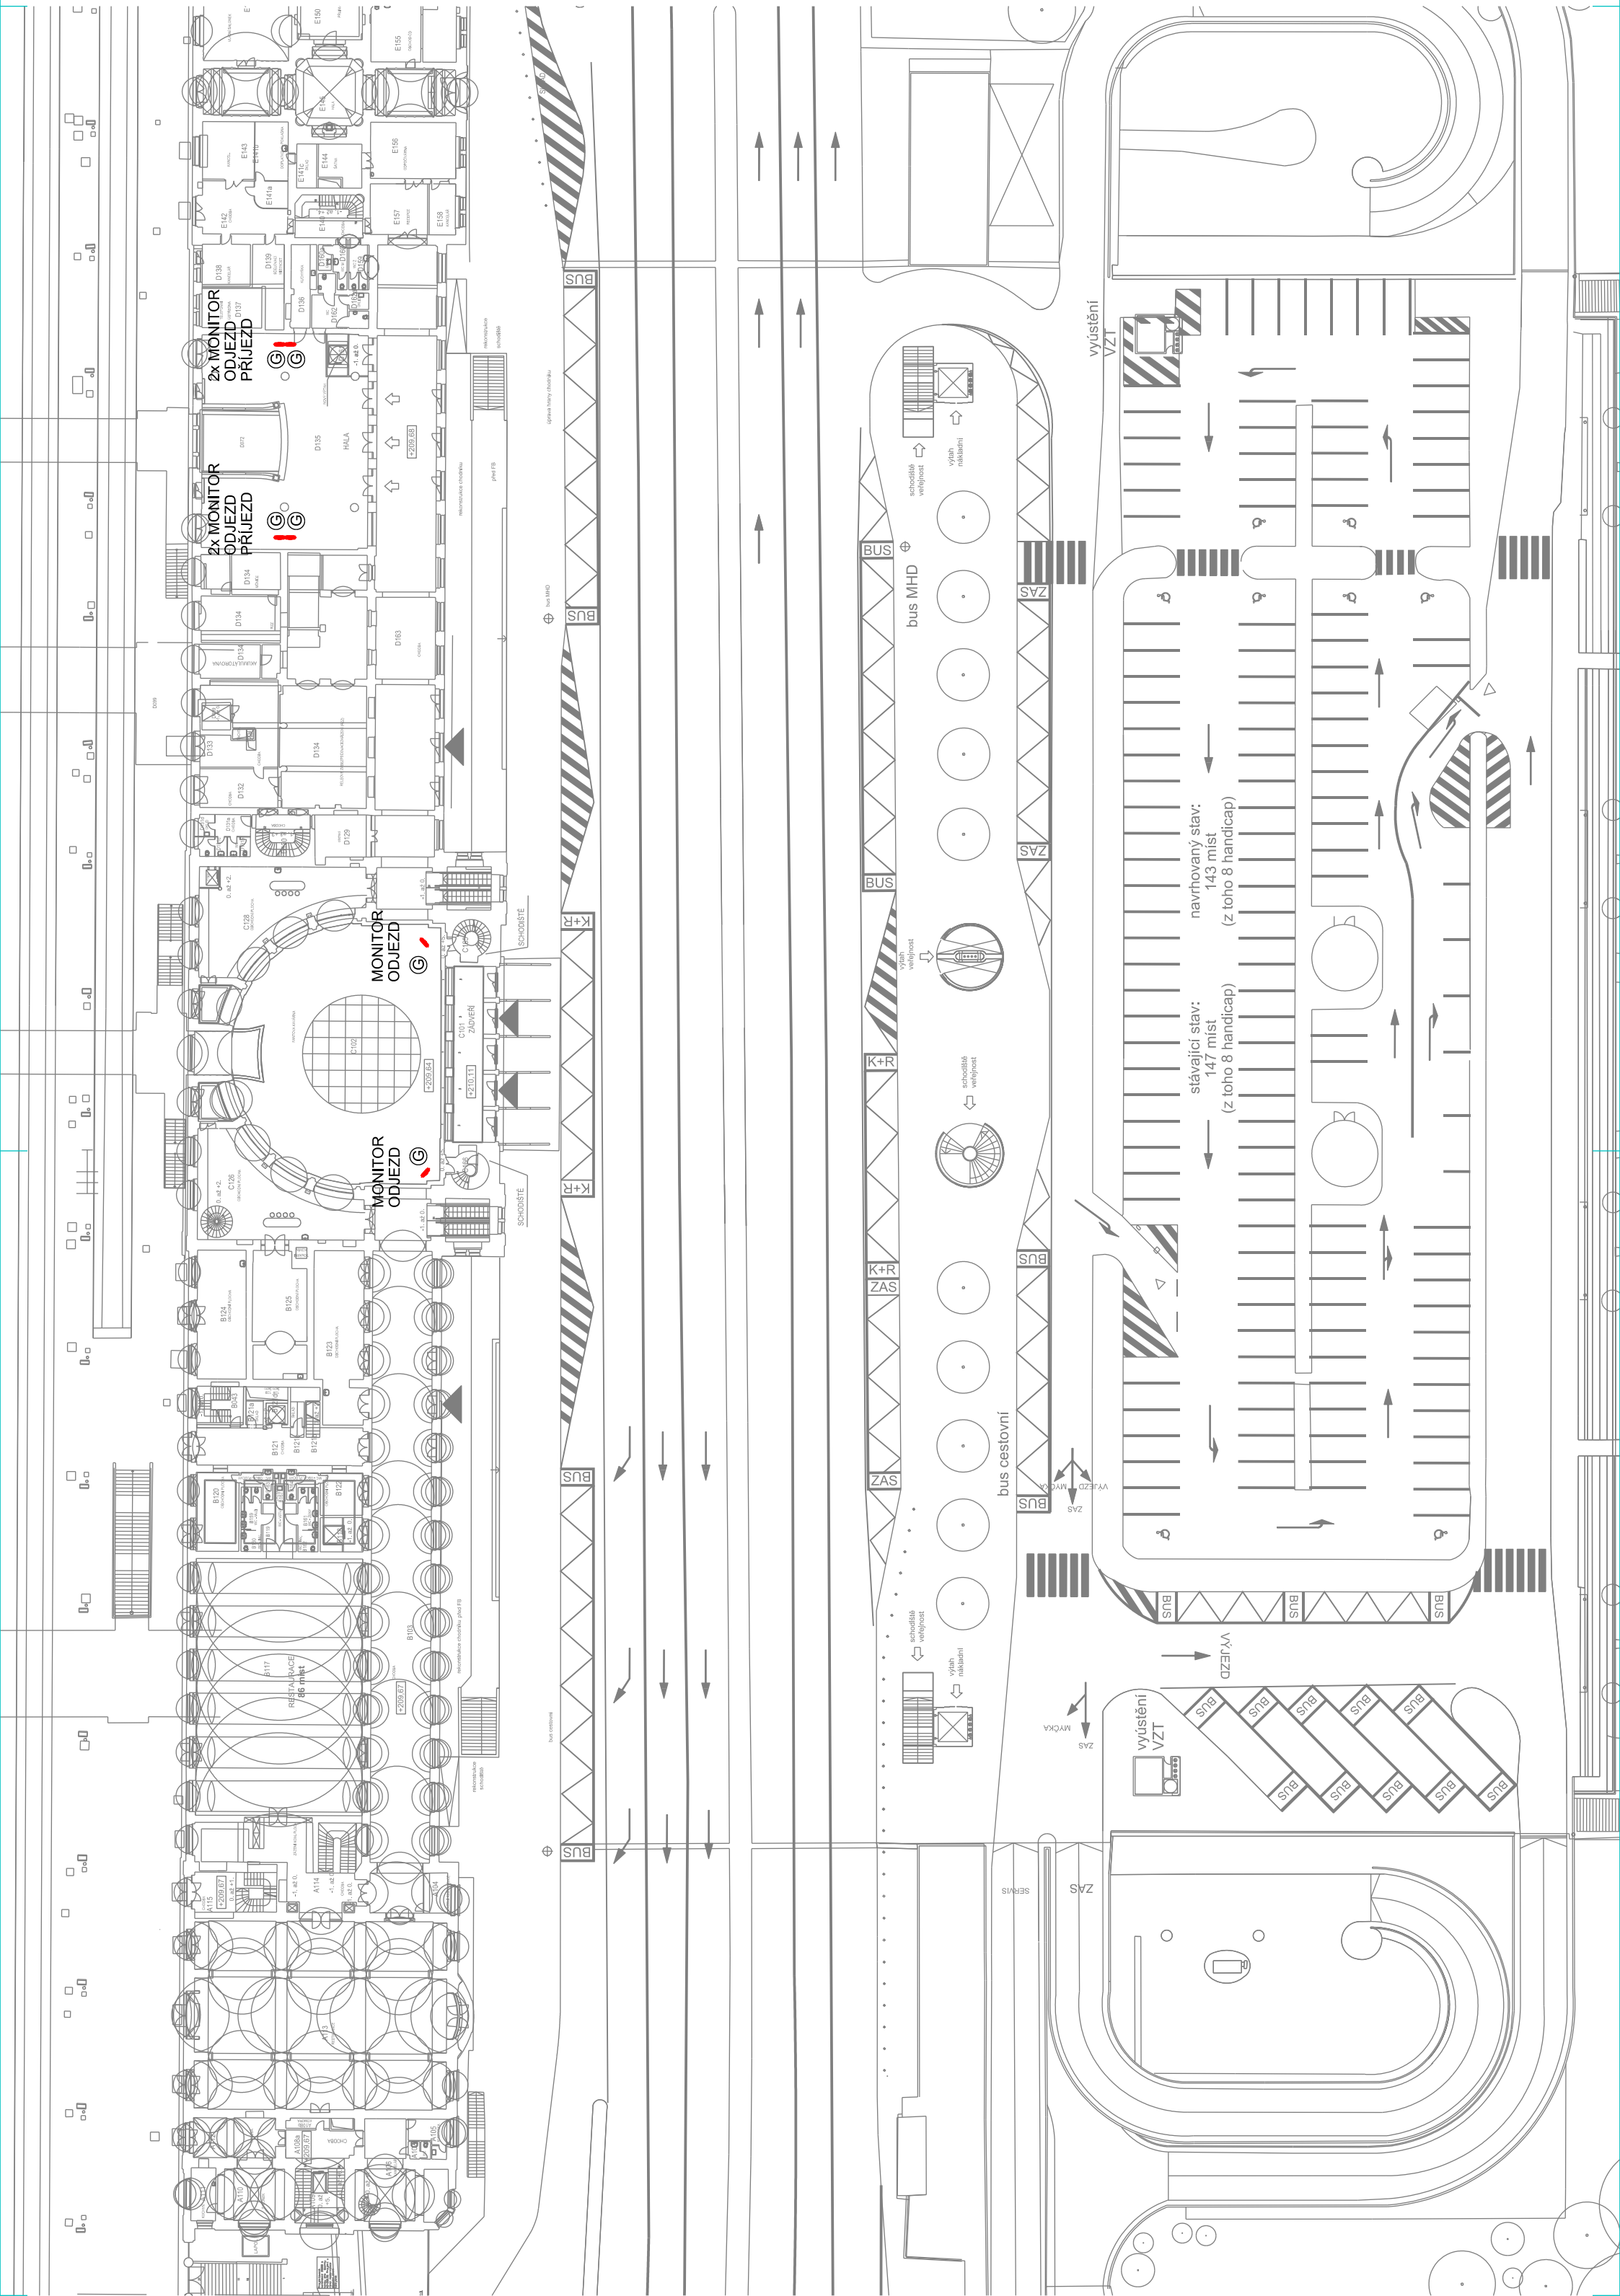



DOKUMENTACE PRO VÝBĚR ZHOTOVITELE

VÝŠKOVÝ SYSTÉM Bpv

SOUŘADNICOVÝ SYSTÉM S-JTSK

Číslo změny:	Obsah změny:	Datum změny:
01	-	-
02	-	-
03	-	-

Objednatel:  
  
Správa železniční dopravní cesty, s.o.  
Sokolovská 278/1955  
190 00 Praha 9 - Libeň

Generální projektant:  
  
SUDOP PRAHA a.s.  
Olšanská 1a, 130 80 Praha 3  
tel.: +420 267 094 111  
fax: +420 224 230 316  
e-mail: praha@sudop.cz

Hlavní inženýr projektu:  
ING. JAROSLAVA ŠUDOVÁ  
Architekt projektu:  
ING. ARCH. TOMÁŠ PECHMAN

Sředitelna:  
ELEKTROTECHNIKY, TRAKCE, SDĚLOVACÍ A ZABEZPEČOVACÍ TECHNIKY

Vedoucí sředitelna:  
ING. MARTIN RAIBR  
Odpovědný projektant SO, IO, PS:  
ALEŠ REITERMAN

Kontroloval:  
ING. OLDŘICH HORA

Název akce:  
**PRODLOUŽENÍ PODCHODŮ V ŽST. PRAHA HL.N.**

Číslo smlouvy:  
16 412 206

Projektový stupeň:  
DVZ

Části:  
D.2 ŽELEZNIČNÍ SDĚLOVACÍ ZAŘÍZENÍ  
PS 230 - INFORMAČNÍ SYSTÉM

Datum:  
11/2018

Číslo části:  
D.2.3

Měřítko:  
1:100

Číslo přílohy:  
6.4

VB - PŘÍZEMÍ - UMÍSTĚNÍ ZAŘÍZENÍ

DOKUMENT LZE UŽÍVAT POUZE VE SVÁZU S PŘÍSLUŠNÝMI SMLOVY O DÍLO. ZAČNÁ JEHO ČÁST NEMŮŽE BYT DÍLE ŽÁKOVÁ Č.12/2008 Sb. KOPÍROVÁNA NEBO JINÝM ZPŮSOBEM ROZŠÍŘOVÁNA. BEZ SOUHLASU SUDOP PRAHA a.s.