ŽST. PRAHA HLAVNÍ NÁDRAŽÍ

SCHÉMA ROZHLASOVÉHO ZAŘÍZENÍ 5.,6. a 7. NÁSTUPIŠTĚ

VÝKONOVÁ BILANCE:

	ROZHLASOVÁ VĚTEV	POČET REPRODUKTORŮ	VÝKON REPRODUKTORŮ	VÝKON NA VĚTEV	VÝKON CELKEM
5. NÁSTUPIŠTĚ	č.11	11 Ks	15W	165W	375W
	č.12	14 Ks	15W	210W	
6. NÁSTUPIŠTĚ	č.13	14 Ks	15W, 3W	186W	402W
	č.14	16 Ks	15W, 3W	216W	
7. NÁSTUPIŠTĚ	č.15	12 Ks	15W	180W	390W
	č.16	14 Ks	15W	210W	
					1167W

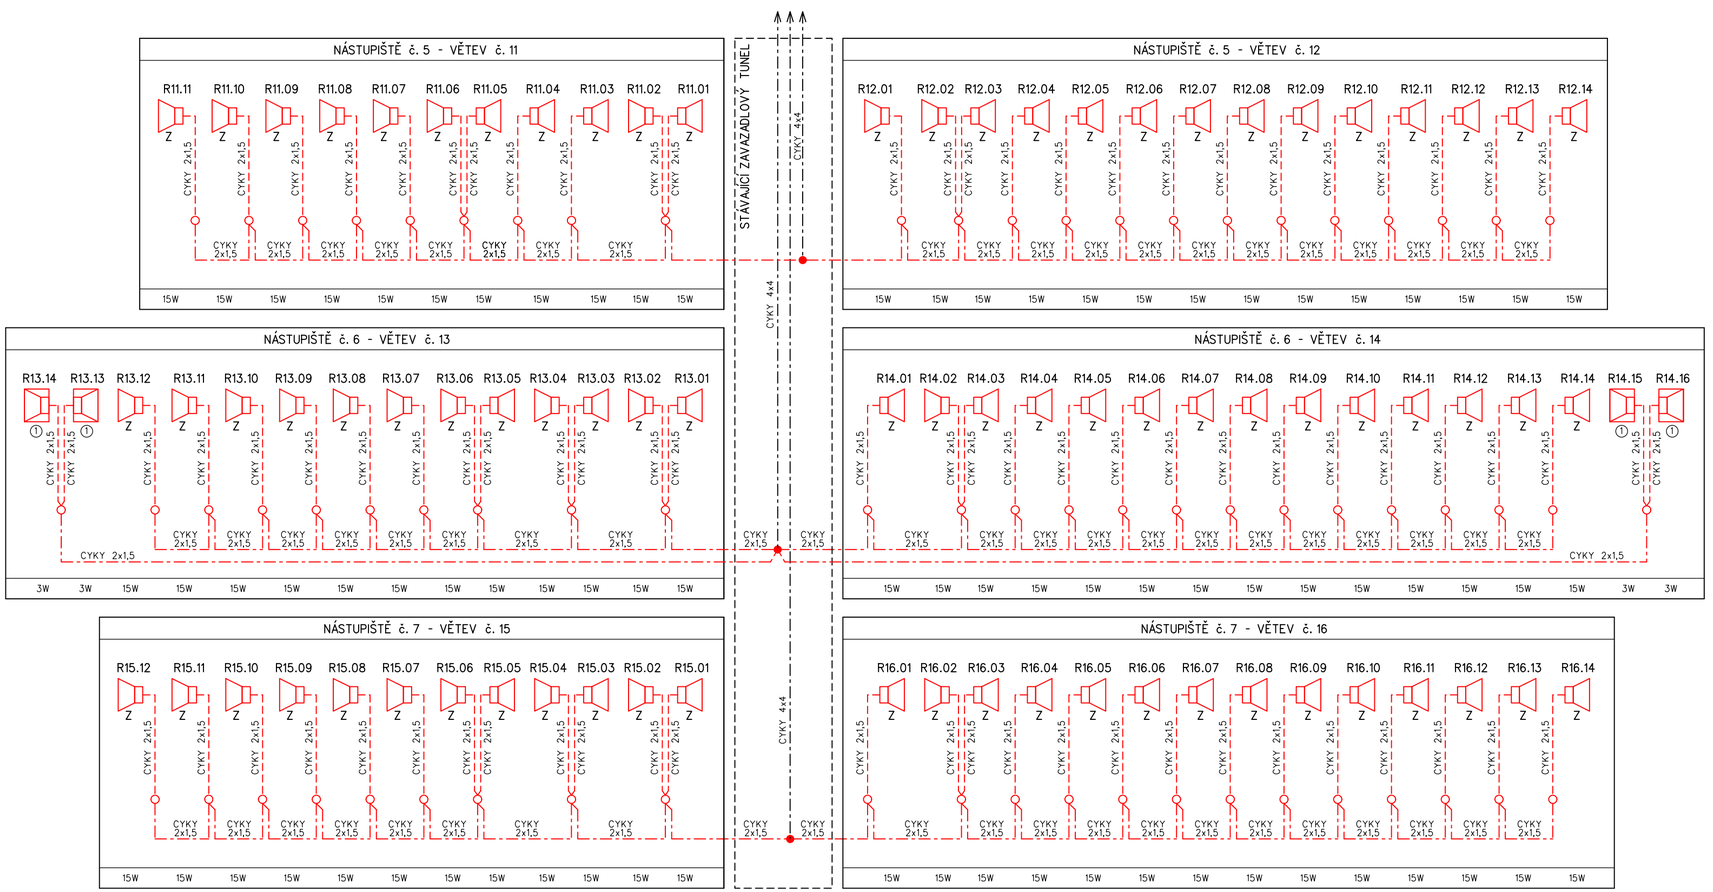

VYSVĚTLIVKY:

- S - Rozhlasový reproduktor upevněn na stožáru osvětlení
- Z - Rozhlasový reproduktor upevněn na zastřešení
- Skříňkový reproduktor s regulátorem hlasitosti
- KR - Kabelová krabicová rozvodka umístěna uvnitř stožáru osvětlení
- Kabelová krabicová rozvodka připevněna na zastřešení
- Kabelová krabicová rozvodka umístěna ve stávajícím zavazadlovém tunelu nebo v kabelové šachtě
- Zařízení osazené v rámci tohoto PS
- Zařízení osazené v rámci souvisejících PS
- Stávající zařízení
- Zařízení budovaná v jiné stavbě
- ① - Objekt venkovního výpravčího

DOKUMENTACE PRO VÝBĚR ZHOTOVITELE

VÝŠKOVÝ SYSTÉM Bpv — SOUŘADNICOVÝ SYSTÉM S-JTSK

Číslo změny:	Obsah změny:	Datum změny:
01	-	-
02	-	-
03	-	-

Objednatel:

Správa železniční dopravní cesty, s.o.
Sokolovská 278/1955
190 00 Praha 9 - Libeň

Generální projektant:

SUDOP PRAHA a.s.
Olšanská 1a, 130 80 Praha 3
tel.: +420 267 094 111
fax: +420 224 230 316
e-mail: praha@sudop.cz

Hlavní inženýr projektu: ING. JAROSLAVA ŠUDOVÁ

Architekt projektu: ING. ARCH. TOMÁŠ PECHMAN

Středisko: ELEKTROTECHNIKY, TRAKCE, SDĚLOVACÍ A ZABEZPEČOVACÍ TECHNIKY

Vedoucí střediska:	Odpovědný projektant SO, IO, PS:	Vypracoval:	Kontroloval:
ING. MARTIN RAIBR	JAN VLK	JAN VLK	ING. OLDŘICH HORA

Název akce:

PRODLOUŽENÍ PODCHODŮ V ŽST. PRAHA HL.N. ETAPA 1

Číslo smlouvy: 16 412 206

Projektový stupeň: DVZ

Část:

D.2 ŽELEZNIČNÍ SDĚLOVACÍ ZAŘÍZENÍ
PS 231 ROZHLASOVÝ SYSTÉM

Datum: 09/2018

Číslo části: D.2.3

Název přílohy:

SCHÉMA ROZHLASOVÉHO ZAŘÍZENÍ PRO 5., 6. A 7. NÁSTUPIŠTĚ

Měřítko: -

Počet formátů: 3xA4

Číslo přílohy: **2.2**

DOKUMENT LZE UŽÍVAT POUZE VE SMYSLU PŘÍSLUŠNÉ SMLOUVY O DÍLO. ŽÁDNÁ JEHO ČÁST NEMŮŽE BÝT DLE ZÁKONA č.121/2000 Sb. KOPÍROVÁNA NEBO JINÝM ZPŮSOBEM ROZŠIŘOVÁNA BEZ SOUHLASU SUDOP PRAHA a.s.