Stavba „Prodloužení podchodů v žst. Praha hl.n." je spolufinancována Evropskou unií z programu OPD 2

=R91: ROZVODNA 0,4 kV (STŽ) ZAVAZADLOVÝ TUNEL

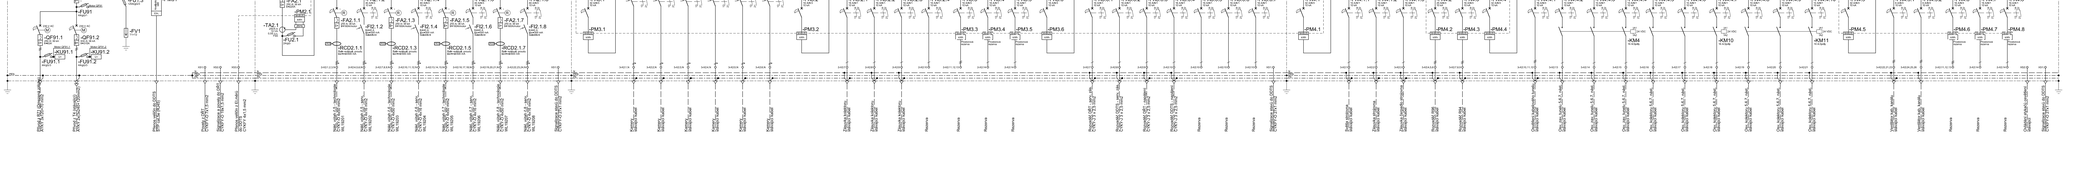
R91.0
500 x 600 x 2000
Přívod
R91.1
1000 x 600 x 2000
Výměník
R91.2
1000 x 600 x 2000
Výměník 2
R91.3
1000 x 600 x 2000
Výměník 3
3 NPE ~ 50 Hz, 400 V TN-C-S, In=400 A, Ik"=25 kA, Ipeak=63 kA
-QF91
-QF91.1
-QF91.2
-AU91
-AU91.1
-AU91.2
-AU91.3
-TA91
-PM91
-AU1.2
-AU91
-PM1
-TA1.1
-AU1
-FA2.1.1
-FA2.1.2
-FA2.1.3
-FA2.1.4
-FA2.1.5
-FA2.1.6
-FA2.1.7
-FA2.1.8
-KC02.1.1
-KC02.1.2
-KC02.1.3
-KC02.1.4
-KC02.1.5
-KC02.1.6
-KC02.1.7
-KC02.1.8
-FA3.1
-FA3.1.1
-FA3.1.2
-FA3.1.3
-FA3.1.4
-FA3.1.5
-FA3.1.6
-PM3.1
-FA3.2
-FA3.2.1
-FA3.2.2
-FA3.2.3
-FA3.2.4
-PM3.2
-FA3.3
-FA3.3.1
-FA3.3.2
-FA3.3.3
-FA3.3.4
-PM3.3
-FA3.4
-FA3.4.1
-FA3.4.2
-FA3.4.3
-FA3.4.4
-PM3.4
-FA3.5
-FA3.5.1
-FA3.5.2
-FA3.5.3
-FA3.5.4
-PM3.5
-FA3.6
-FA3.6.1
-FA3.6.2
-FA3.6.3
-FA3.6.4
-FA3.6.5
-FA3.6.6
-FA3.6.7
-PM3.6
-FA4.1
-FA4.1.1
-FA4.1.2
-FA4.1.3
-PM4.1
-FA4.2
-FA4.2.1
-FA4.2.2
-FA4.2.3
-FA4.2.4
-PM4.2
-FA4.3
-FA4.3.1
-FA4.3.2
-FA4.3.3
-FA4.3.4
-PM4.3
-FA4.4
-FA4.4.1
-FA4.4.2
-FA4.4.3
-FA4.4.4
-KM4
-FA4.4.5
-FA4.4.6
-FA4.4.7
-FA4.4.8
-FA4.4.9
-FA4.4.10
-KM11
-FA4.5
-FA4.5.1
-FA4.5.2
-PM4.5
-FA4.6
-FA4.6.1
-FA4.6.2
-PM4.6
-FA4.7
-FA4.7.1
-FA4.7.2
-PM4.7
-FA4.8
-FA4.8.1
-FA4.8.2
-PM4.8
-KM10
Rezerva
Rezerva
Rezerva