



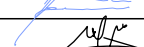
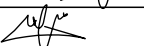

SO 210 PROPUSTEK EV. KM 125,702

STÁVAJÍCÍ STAV - PŮDORYS 1:100

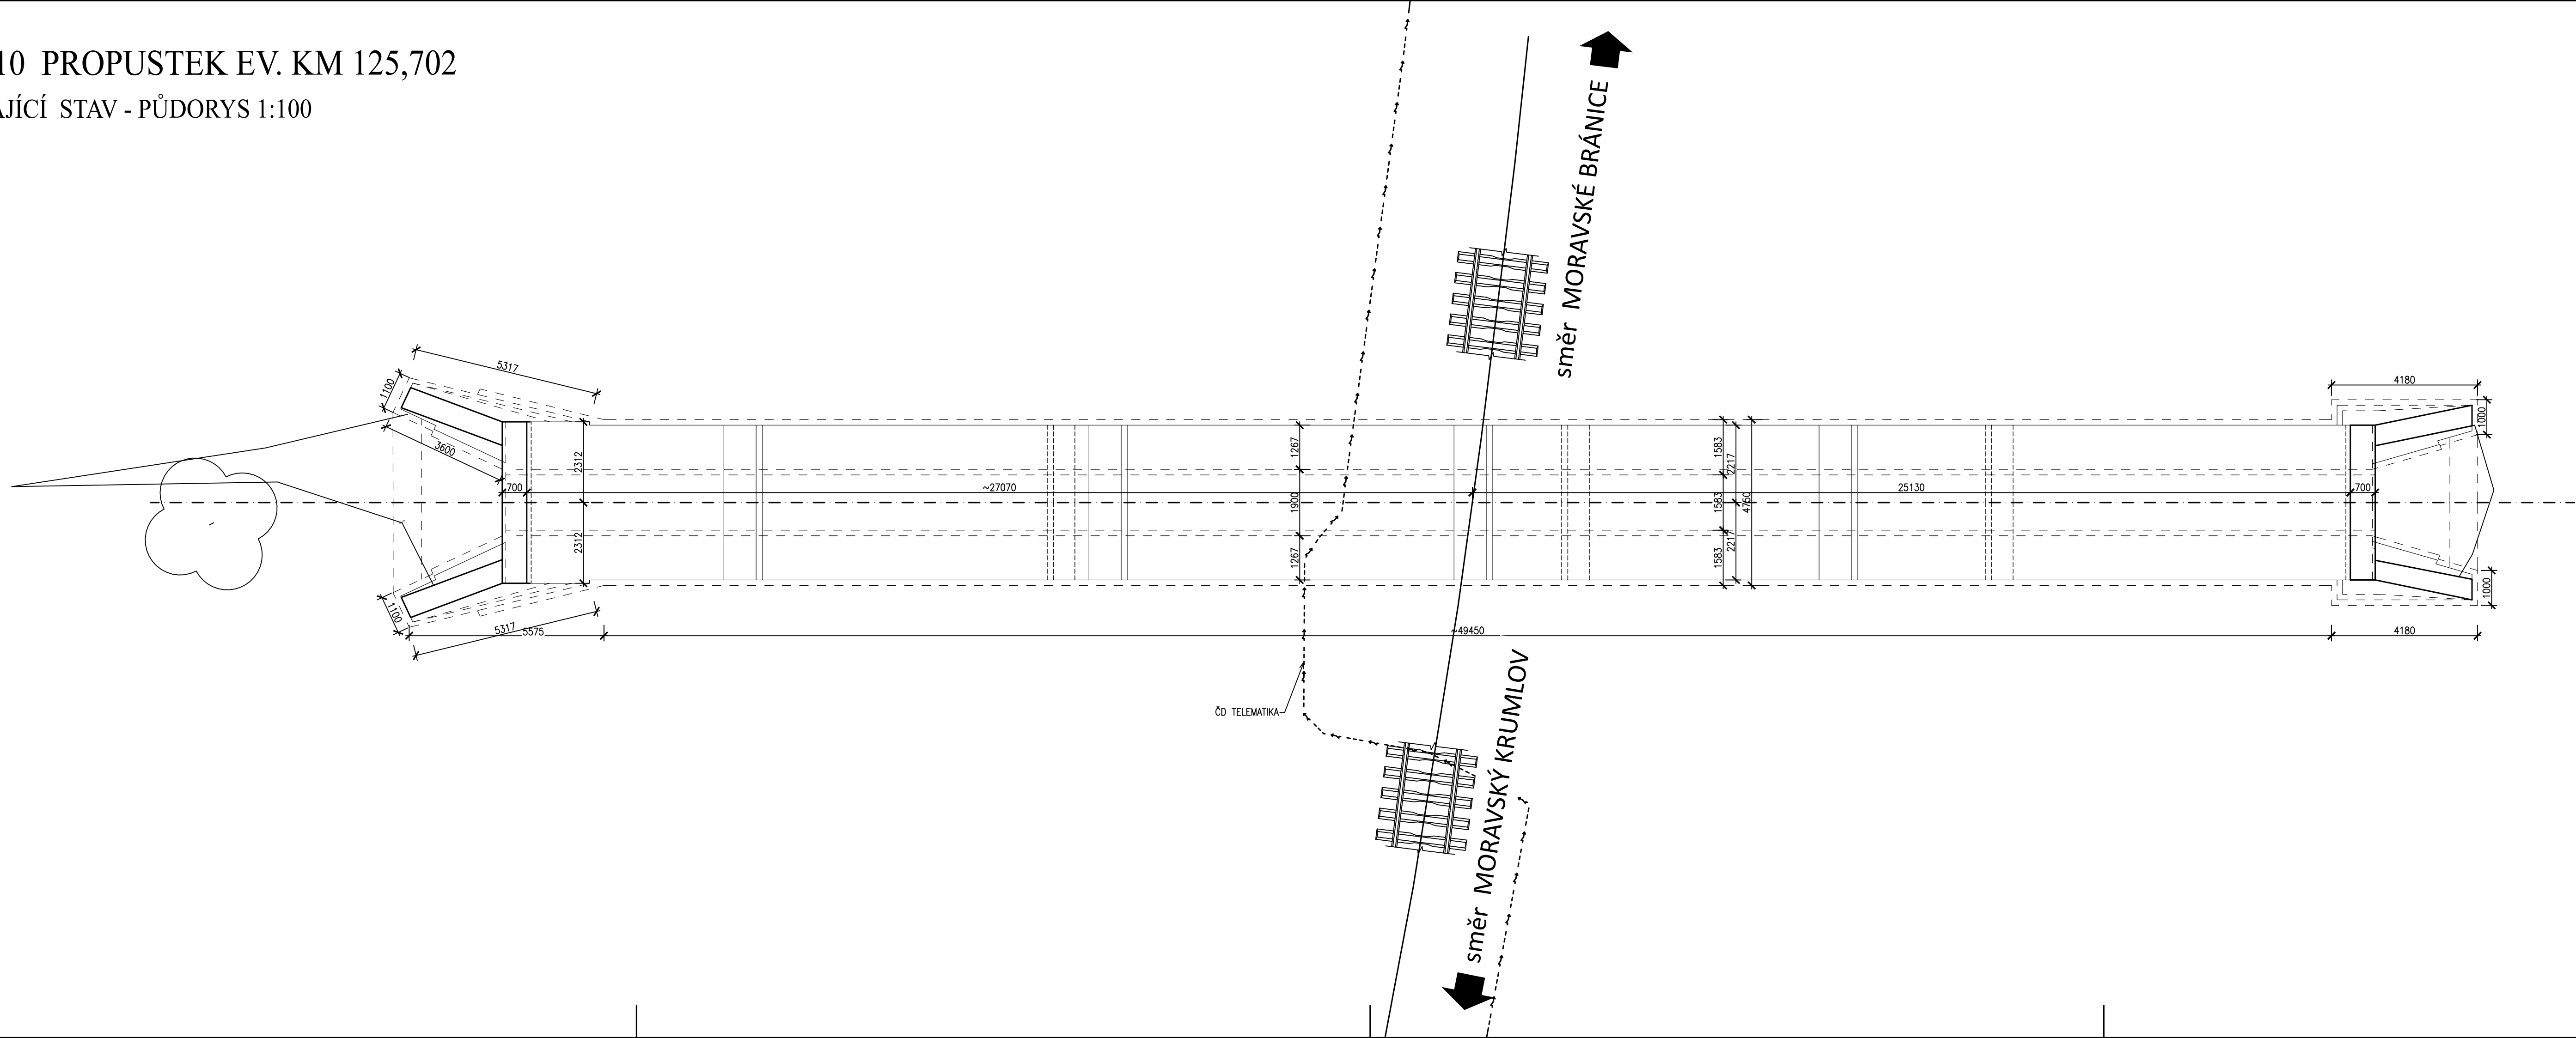

| REVIZE Č. | DATUM | POPIS ZMĚNY | ČÍSLO SOUPRAVY |
|-----------|-------|-------------|----------------|
|           |       |             |                |
|           |       |             |                |
|           |       |             |                |

|              |
|--------------|
| SUBDODAVATEL |
|--------------|

|                              |                                                                              |                         |                                                 |                                                                                     |                                                                                     |                  |         |
|------------------------------|------------------------------------------------------------------------------|-------------------------|-------------------------------------------------|-------------------------------------------------------------------------------------|-------------------------------------------------------------------------------------|------------------|---------|
| ODPOVĚDNÝ PROJEKTANT ZAKÁZKY |                                                                              | ING. LIBOR HABRNÁL      |                                                 |                                                                                     |  |                  |         |
| ODPOVĚDNÝ PROJEKTANT SO, PS  |                                                                              | Ing. Jan Karčmář        |                                                 |                                                                                     |                                                                                     |                  |         |
| NAVRHL, VYPRACOVAL           |                                                                              | Ing. Mir Shirzad, Ph.D. |                                                 |  |                                                                                     |                  |         |
| KRESLIL, PSAL                |                                                                              | Ing. Mir Shirzad, Ph.D. |                                                 |  |                                                                                     |                  |         |
| KONTROLOVAL                  |                                                                              | Ing. Jan Karčmář        |                                                 |  |                                                                                     |                  |         |
| KRAJ                         | MORAVSKOSLEZSKÝ                                                              | OBEČ                    | Moravský Krumlov, Budkovice, Kounické Předměstí |                                                                                     | STUPEŇ                                                                              | PDPS             |         |
| INVESTOR                     | SPRÁVA ŽELEZNIC, STÁTNÍ ORGANIZACE                                           |                         |                                                 |                                                                                     |                                                                                     | DATUM            | 06/2021 |
| AKCE                         | Oprava trati Moravské Bránice - Moravský Krumlov<br>_ projektová dokumentace |                         |                                                 |                                                                                     |                                                                                     | MĚŘÍTKO          | 1:100   |
|                              |                                                                              |                         |                                                 |                                                                                     |                                                                                     | FORMÁT           | 5x A4   |
|                              |                                                                              |                         |                                                 |                                                                                     |                                                                                     | ZAK. ČÍSLO       | 20066   |
|                              |                                                                              |                         |                                                 |                                                                                     |                                                                                     | ČÁST DOKUMENTACE | D.1.3   |
| OBJEKT                       | SO 210 PROPUSTEK EV. KM 125,702                                              |                         |                                                 |                                                                                     |                                                                                     | ČÍSLO PŘÍLOHY    | 03      |
| NÁZEV                        | STÁVAJÍCÍ STAV - PŮDORYS                                                     |                         |                                                 |                                                                                     |                                                                                     |                  |         |