
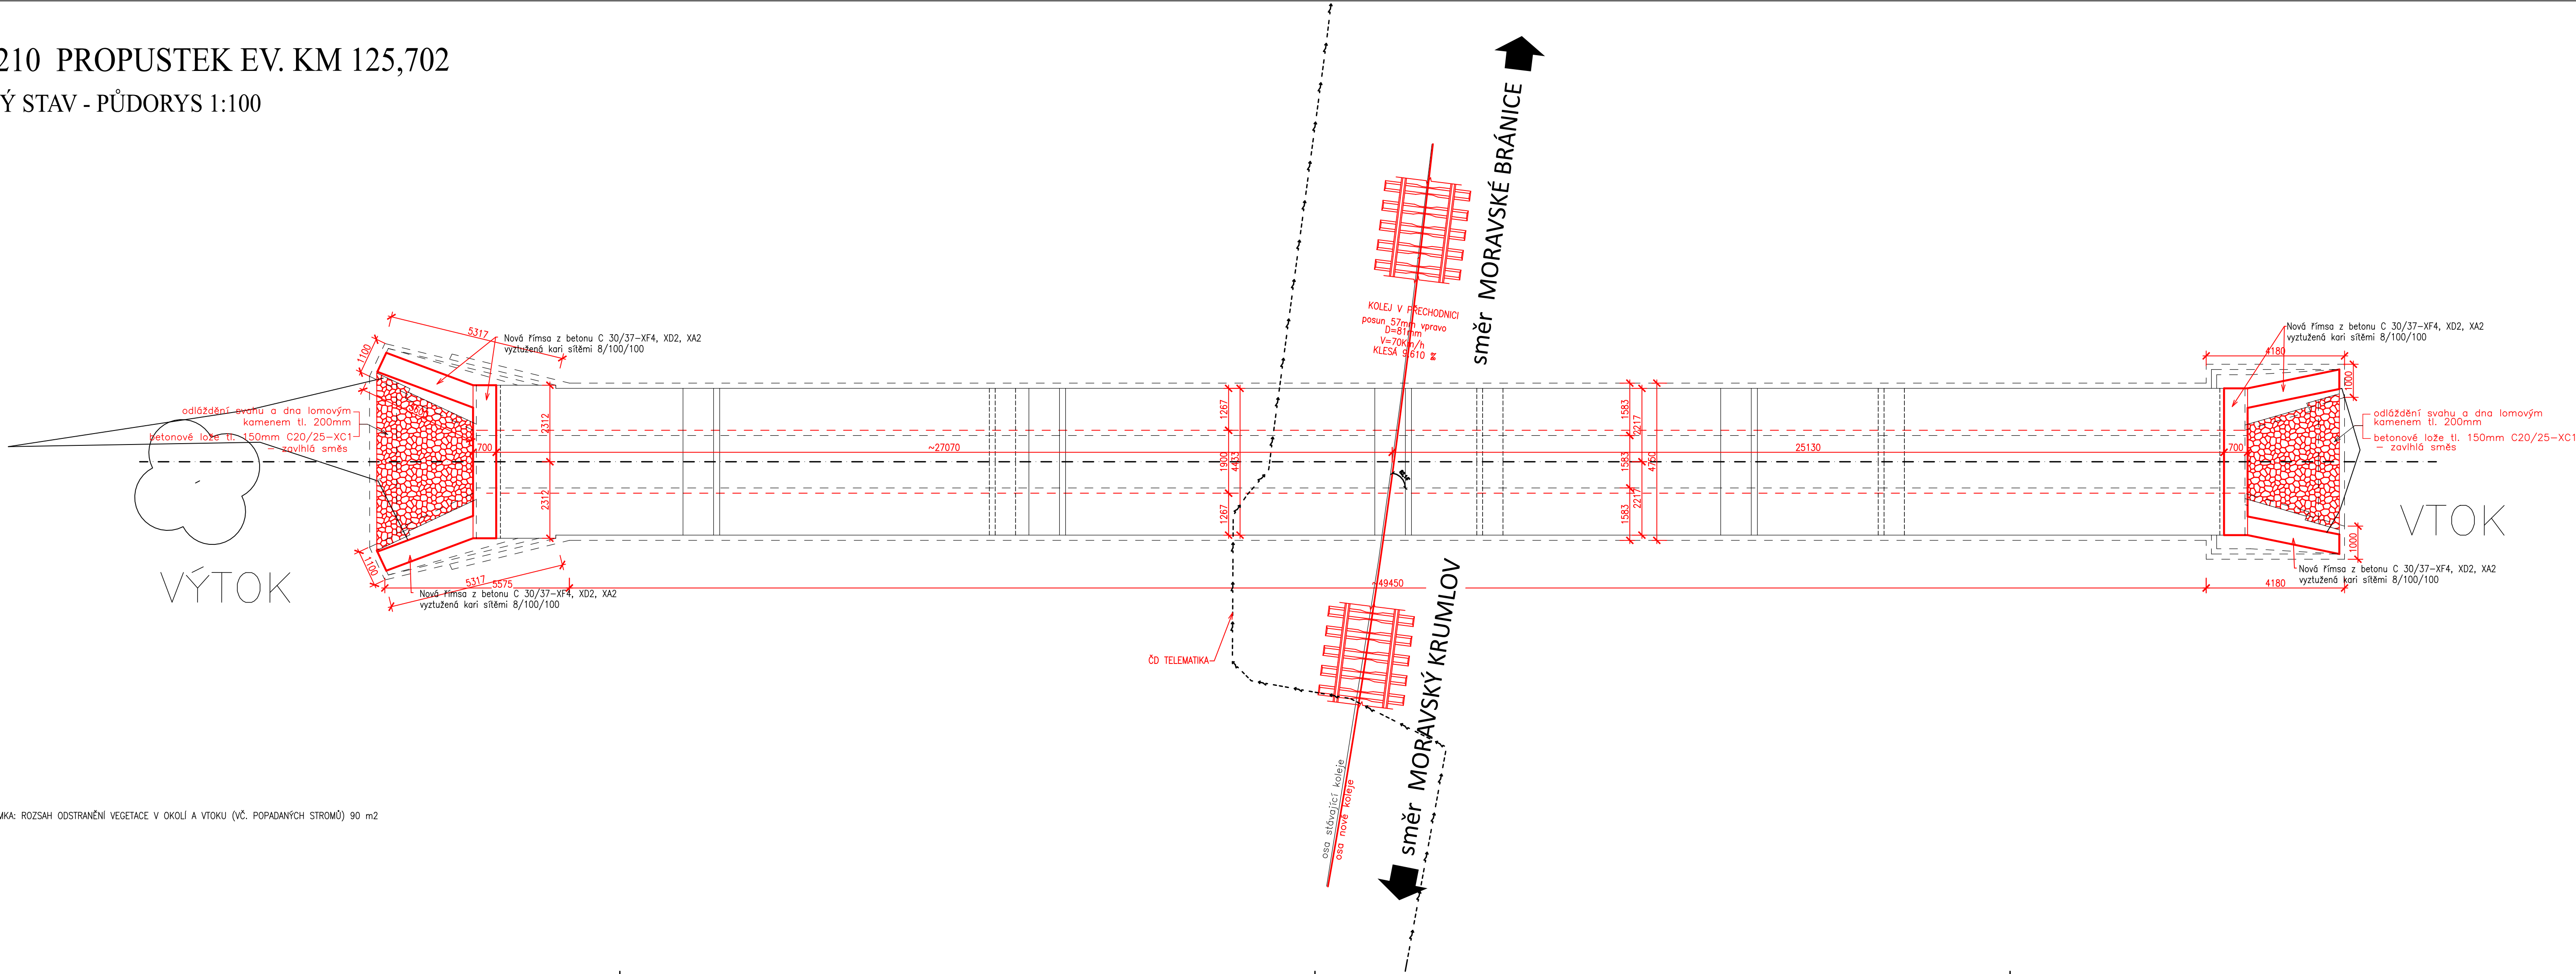



SO 210 PROPUSTEK EV. KM 125,702

NOVÝ STAV - PŮDORYS 1:100

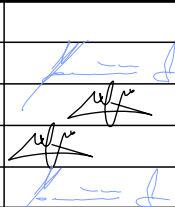

POZNÁMKA: ROZSAH ODSTRANĚNÍ VEGETACE V OKOLÍ A VTOKU (VČ. POPADANÝCH STROMŮ) 90 m2

REVIZE Č.	DATUM	POPIS ZMĚNY	ČÍSLO SOUPRAVY	
SUBDODAVATEL				
ODPOVĚDNÝ PROJEKTANT ZAKÁZKY			ING. LIBOR HABRNÁL	
ODPOVĚDNÝ PROJEKTANT SO, PS			Ing. Jan Karčmář	
NAVRHL., VYPRACOVAL			Ing. Mir Shirzad, Ph.D.	
KRESLIL., PSAL			Ing. Mir Shirzad, Ph.D.	
KONTROLOVAL			Ing. Jan Karčmář	
KRAJ	MORAVSKOSLEZSKÝ	OBEC	Moravský Krumlov, Budkovice, Kounické Předměstí	
INVESTOR	SPRÁVA ŽELEZNIC, STÁTNÍ ORGANIZACE			
AKCE				
Oprava trati Moravské Bránice - Moravský Krumlov _ projektová dokumentace				
OBJEKT				
SO 210 PROPUSTEK EV. KM 125,702				
NÁZEV				
NOVÝ STAV - PŮDORYS				
 28. října 3388/111 702 00 Ostrava-Moravská Ostrava			STUPEŇ	PDPS
			DATUM	06/2021
			MĚŘÍTKO	1:100
			FORMÁT	5x A4
			ZAK. ČÍSLO	20066
			ČÁST DOKUMENTACE	
			D.1.3	
			ČÍSLO PŘÍLOHY	
			09	